


- LEGENDA**
- Confini Comunali
 - Sottostazione elettrica di utenza
 - Stazione elettrica Terna "Torremaggiore"
 - Sottostazione elettrica di utenza di altro produttore
 - Viabilità per accesso alla sottostazione
 - Cavidotto di progetto interrato in MT
 - Cavidotto di progetto interrato in AT
 - Limiti Fogli Catastali

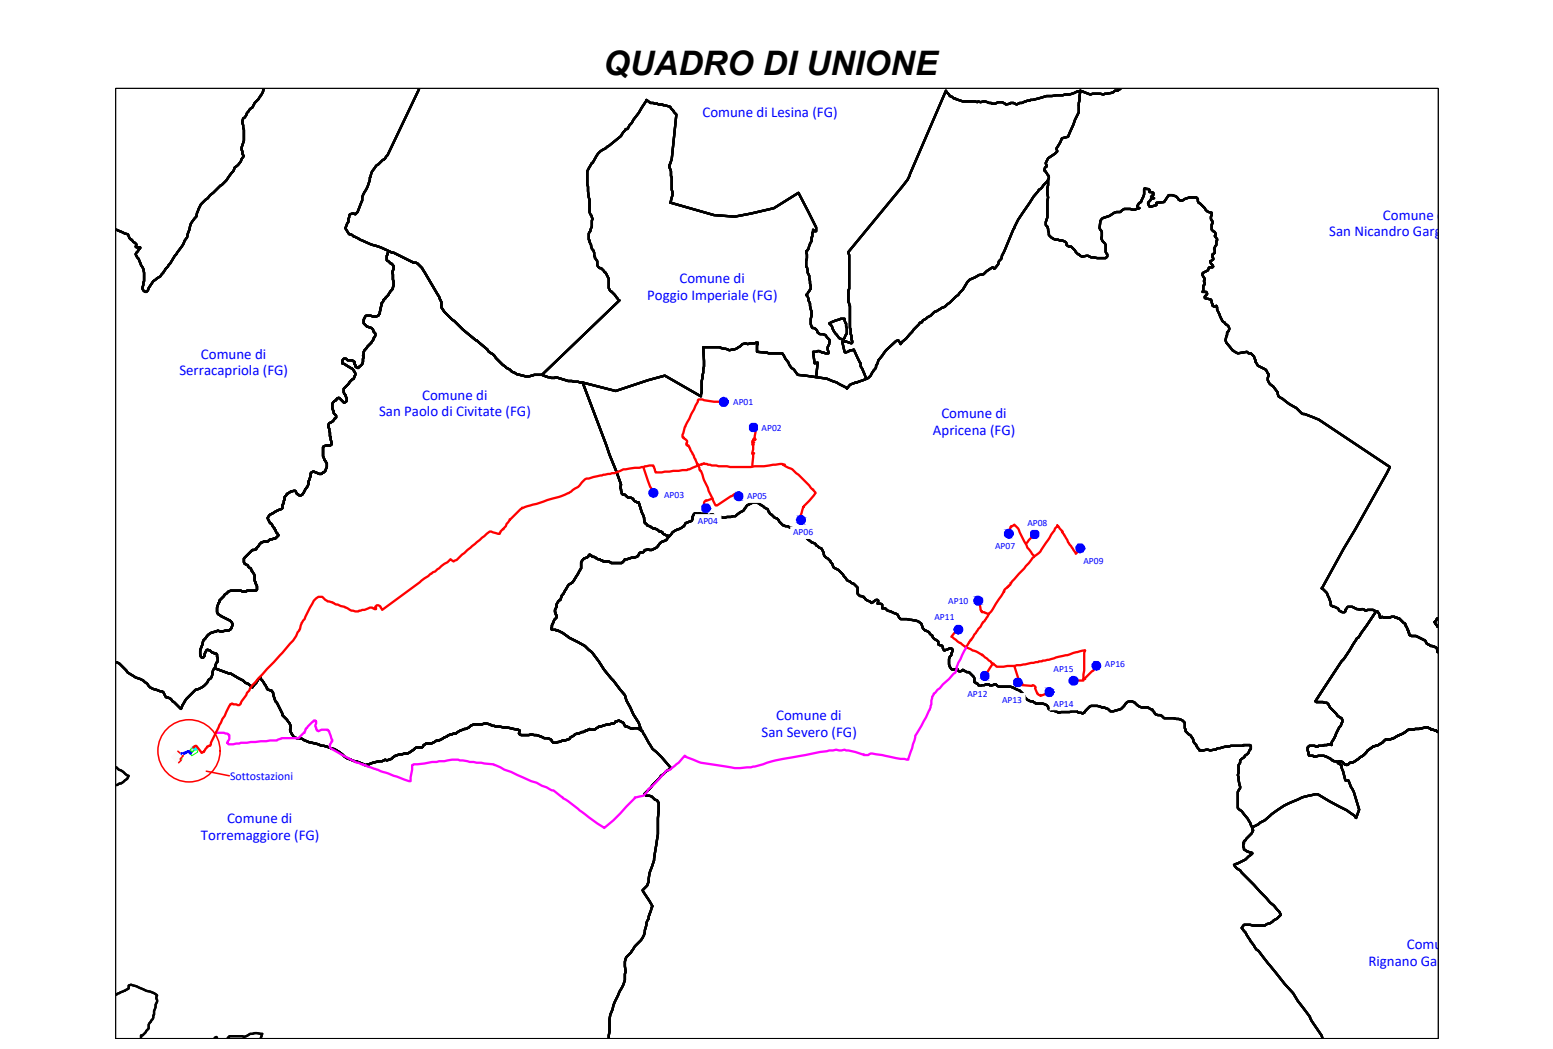

REGIONE PUGLIA
PROVINCIA DI FOGGIA
COMUNE DI APRICENA
LOCALITÀ INCORONATA - SAN SABINO

Oggetto:
PROGETTO DEFINITIVO PER LA COSTRUZIONE E L'ESERCIZIO DI UN IMPIANTO EOLICO AVENTE POTENZA PARI A 99,2 MW E RELATIVE OPERE DI CONNESSIONE - 16 AEROGENERATORI

Sezione:
SEZIONE H - ELABORATI PROGETTUALI SISTEMA ELETTRICO

Elaborato:
PLANIMETRIA SU BASE CATASTALE - STAZIONE ELETTRICA DI SMISTAMENTO 150 kV TERNA, AREA COMUNE PER CONDIVISIONE CONNESSIONE E STAZIONE ELETTRICA UTENTE

Nome file sorgente: SEZIONE H/EO.APR01.PD.H.01.dwg	Numero elaborato: EO.APR01.PD.H.01	Scala: 1:2.000	Formato di stampa: A1
Nome file stampa: EO.APR01.PD.H.01.pdf	Tipologia: D		

Proponente:
E-WAY FINANCE S.p.A.
Via Po, 23
00198 ROMA (RM)
P.IVA. 15773121007

Progettista:
E-WAY FINANCE S.p.A.
Via Po, 23
00198 ROMA (RM)
P.IVA. 15773121007

CODICE	REV. n.	DATA REV.	REDAZIONE	VERIFICA	VALIDAZIONE
EO.APR01.PD.H.01	00	12/2021	A.Tizzano	A.Bottone	A.Bottone

E-WAY FINANCE S.p.A. www.ewayfinance.it
 Sede legale: Via Po, 23 00198 ROMA (RM) tel. +39 0694414500
 Sede operativa: Via Provinciale, 5 84044 ALBANELLA (CA) tel. +39 0828984561

