



VISTA A-A

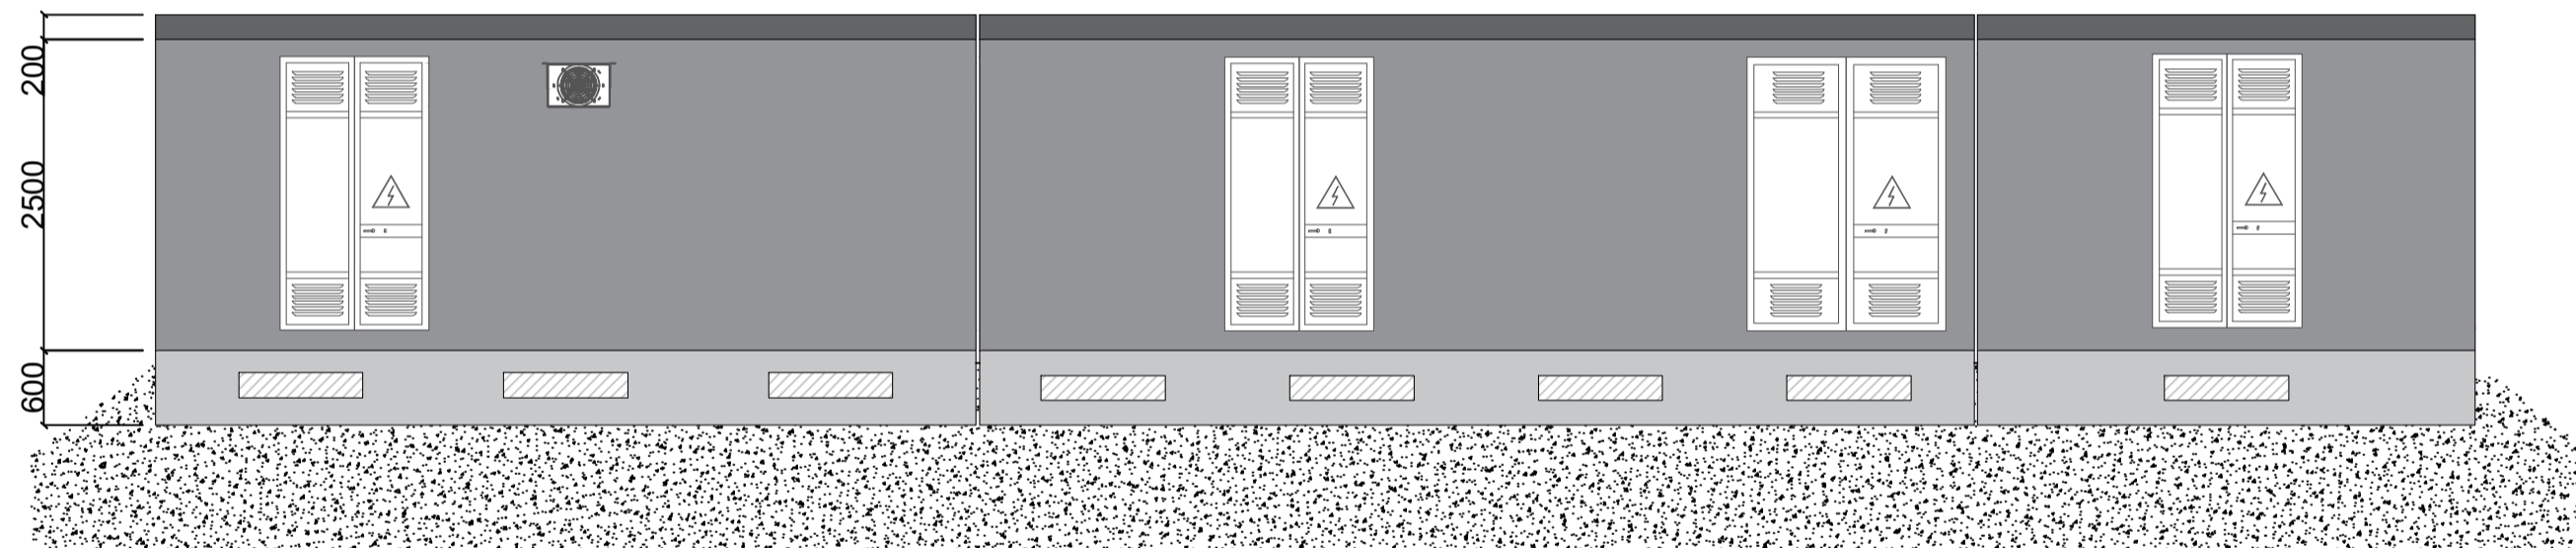

VISTA B-B

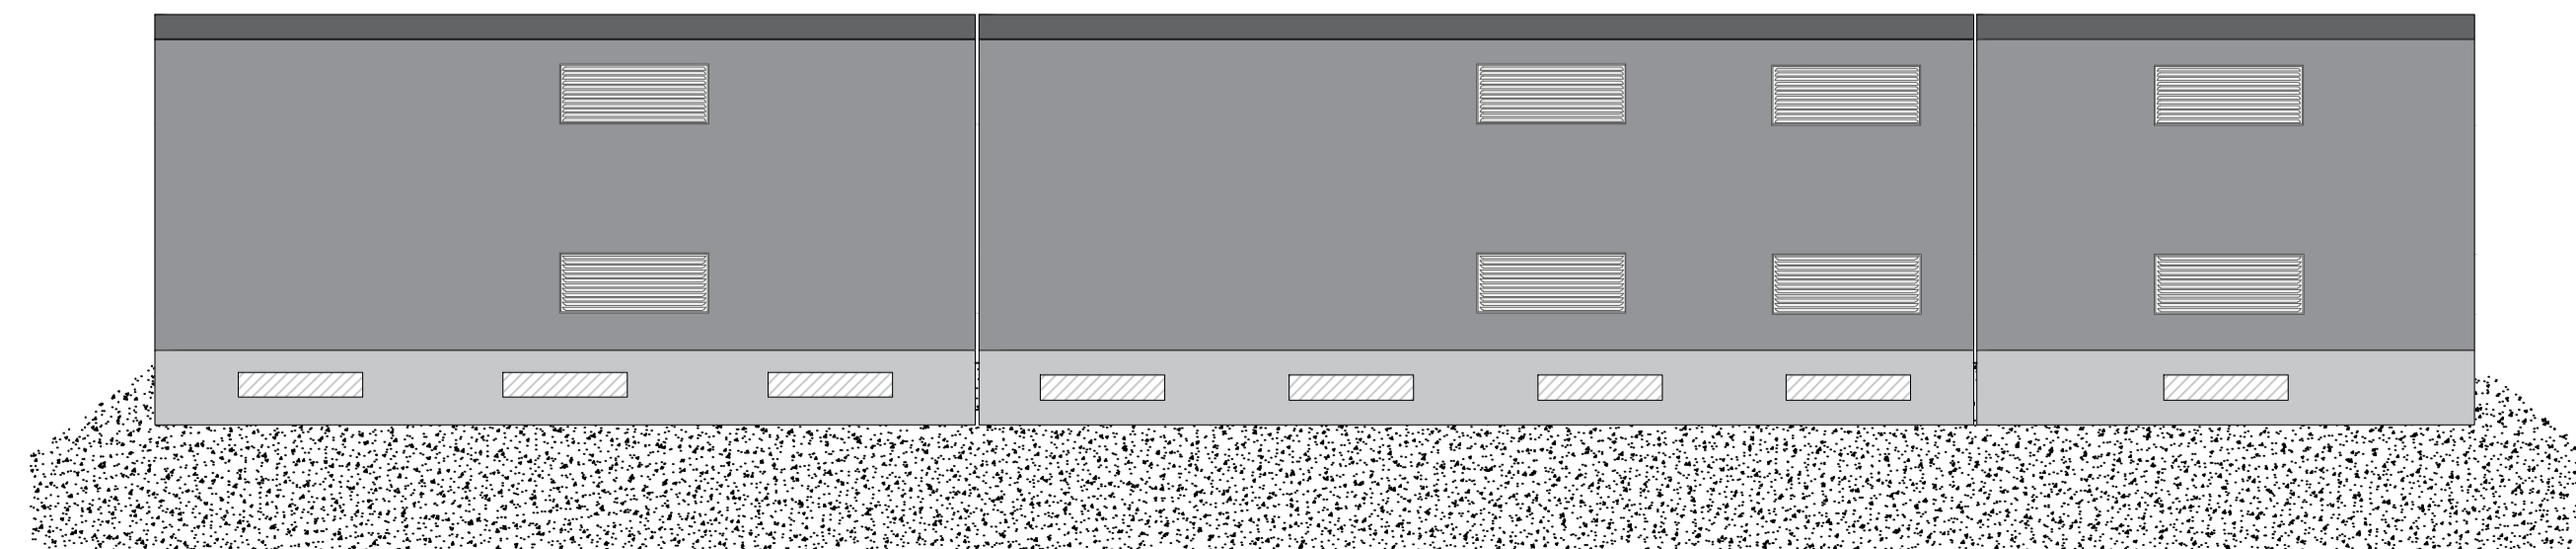

REGIONE PUGLIA
 PROVINCIA DI FOGGIA
COMUNE DI APRICENA
 LOCALITÀ INCORONATA - SAN SABINO

Oggetto:
PROGETTO DEFINITIVO PER LA COSTRUZIONE E L'ESERCIZIO DI UN IMPIANTO EOLICO AVENTE POTENZA PARI A 99,2 MW E RELATIVE OPERE DI CONNESSIONE - 16 AEROGENERATORI

Sezione:
SEZIONE H - ELABORATI PROGETTUALI SISTEMA ELETTRICO

Elaborato:
CABINA DI RACCOLTA E MISURA - ZONA 1, LOCALITA' INCORONATA PLANIMETRIA E SEZIONI

Nome file sorgente: SEZIONE H/EO.APR01.PD.H.04.1.dwg	Numero elaborato: EO.APR01.PD.H.04.1	Scala: 1:60	Formato di stampa: A2
Nome file stampa: EO.APR01.PD.H.04.1.pdf	Tipologia: D		

Proponente: E-WAY FINANCE S.p.A. Via Po, 23 00198 ROMA (RM) P.IVA. 15773121007	Progettista: E-WAY FINANCE S.p.A. Via Po, 23 00198 ROMA (RM) P.IVA. 15773121007
---	--

CODICE	REV. n.	DATA REV.	REDAZIONE	VERIFICA	VALIDAZIONE
EO.APR01.PD.H.04.1	00	12/2021	S.Ierardi	A.Bottone	A.Bottone