




VISTA A-A

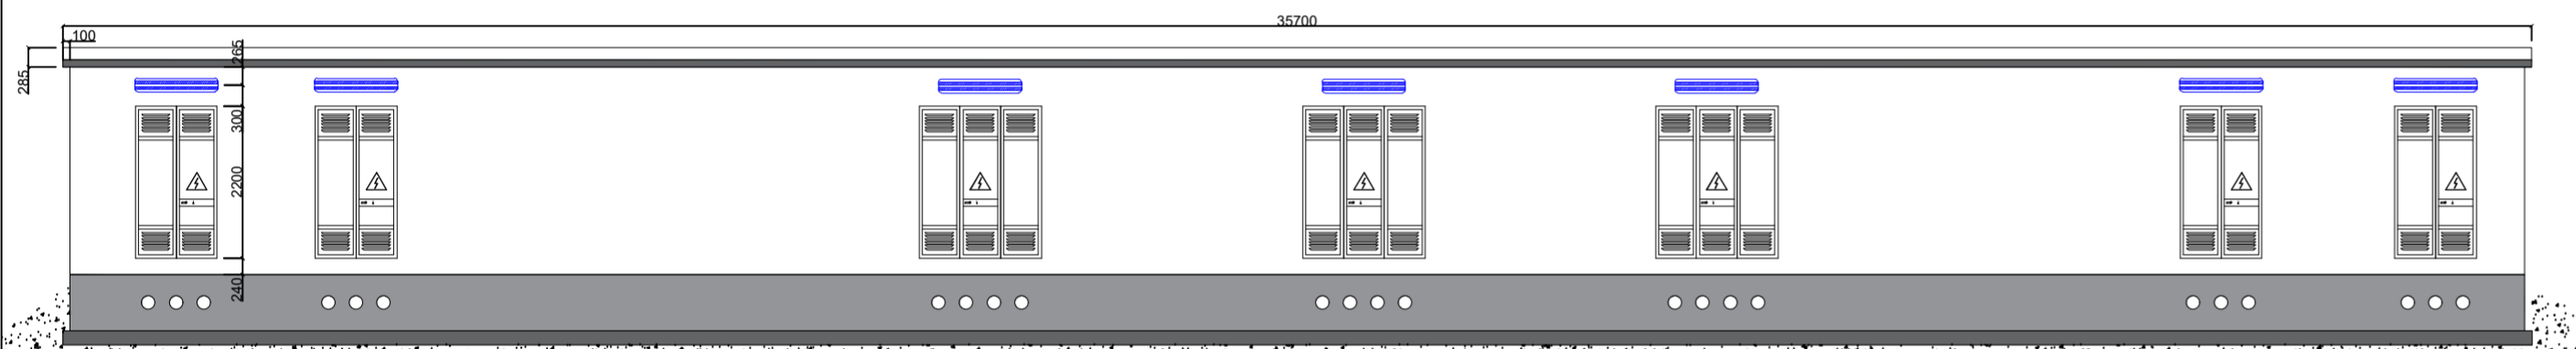

VISTA B-B

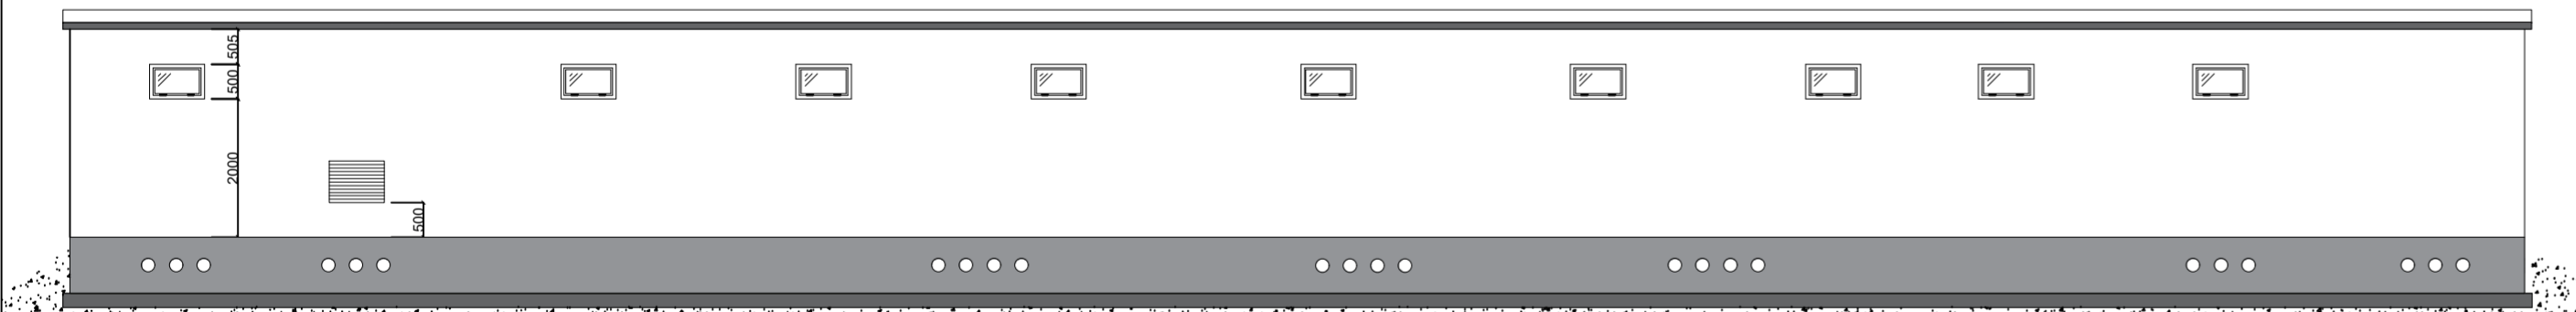

VISTA C-C

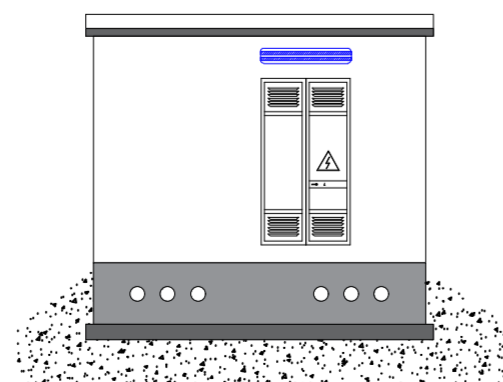

**REGIONE PUGLIA**  
 PROVINCIA DI FOGGIA  
**COMUNE DI APRICENA**  
 LOCALITÀ INCORONATA - SAN SABINO

Oggetto:  
**PROGETTO DEFINITIVO PER LA COSTRUZIONE E L'ESERCIZIO DI UN IMPIANTO EOLICO AVENTE POTENZA PARI A 99,2 MW E RELATIVE OPERE DI CONNESSIONE - 16 AEROGENERATORI**

Sezione:  
**SEZIONE H - ELABORATI PROGETTUALI SISTEMA ELETTRICO**

Elaborato:  
**STAZIONE ELETTRICA UTENTE PLANIMETRIA E SEZIONI EDIFICI DI STAZIONE STALLO 1**

Nome file sorgente: <b>SEZIONE H/EO.APR01.PD.H.05.1.dwg</b>	Numero elaborato: <b>EO.APR01.PD.H.05.1</b>	Scala: <b>1:100</b>	Formato di stampa: <b>A2</b>
Nome file stampa: <b>EO.APR01.PD.H.05.1.pdf</b>	Tipologia: <b>D</b>		

Proponente:  
**E-WAY FINANCE S.p.A.**  
 Via Po, 23  
 00198 ROMA (RM)  
 P.IVA. 15773121007



Progettista:  
**E-WAY FINANCE S.p.A.**  
 Via Po, 23  
 00198 ROMA (RM)  
 P.IVA. 15773121007



CODICE	REV. n.	DATA REV.	REDAZIONE	VERIFICA	VALIDAZIONE
EO.APR01.PD.H.05.1	00	12/2021	S.Ierardi	A.Bottone	A.Bottone