




VISTA A-A

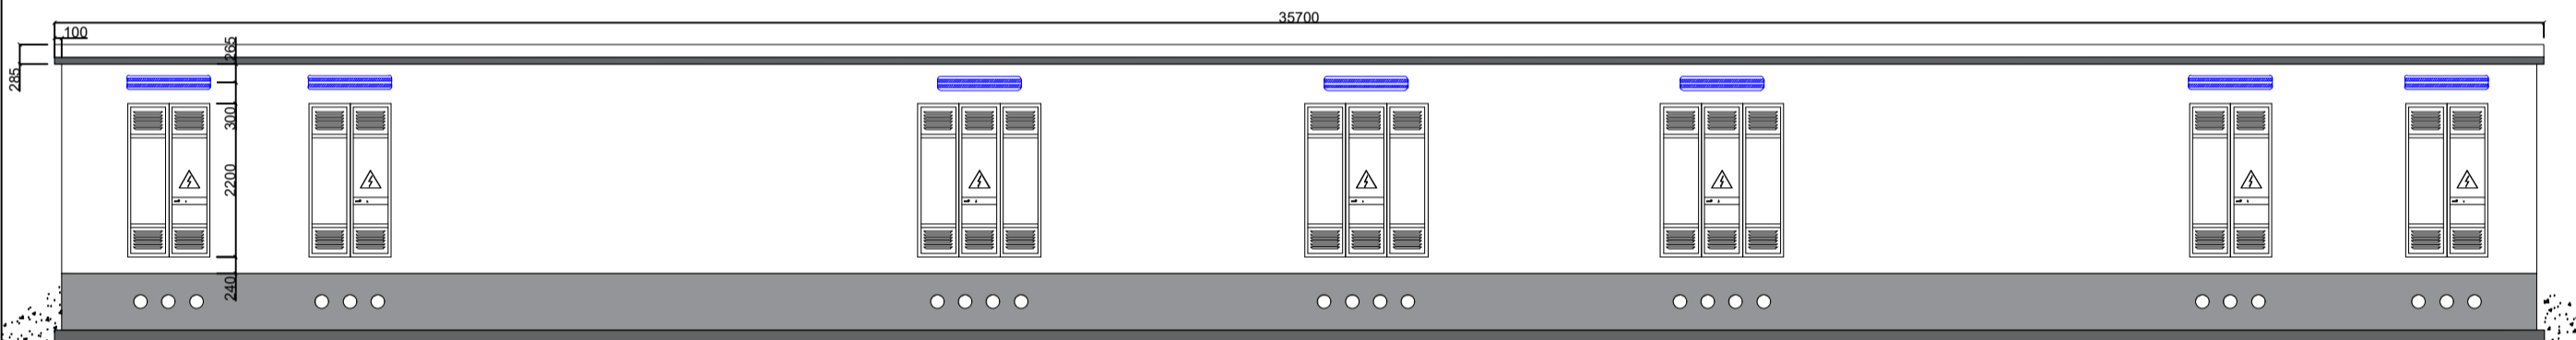

VISTA B-B

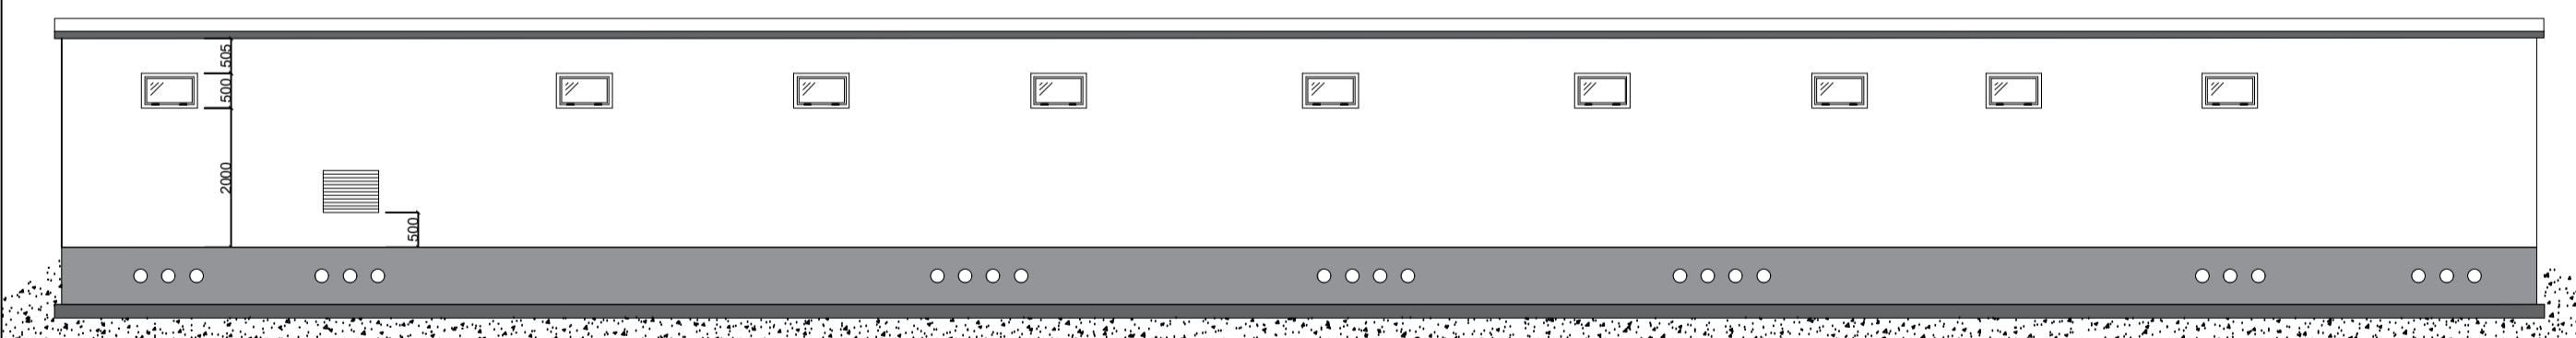

VISTA C-C

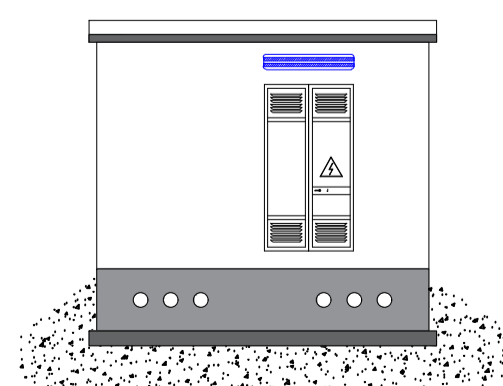

REGIONE PUGLIA
 PROVINCIA DI FOGGIA
COMUNE DI APRICENA
 LOCALITÀ INCORONATA - SAN SABINO

Oggetto:
PROGETTO DEFINITIVO PER LA COSTRUZIONE E L'ESERCIZIO DI UN IMPIANTO EOLICO AVENTE POTENZA PARI A 99,2 MW E RELATIVE OPERE DI CONNESSIONE - 16 AEROGENERATORI

Sezione:
SEZIONE H - ELABORATI PROGETTUALI SISTEMA ELETTRICO

Elaborato:
STAZIONE ELETTRICA UTENTE PLANIMETRIA E SEZIONI EDIFICI DI STAZIONE STALLO 2

Nome file sorgente: SEZIONE H/EO.APR01.PD.H.05.2.dwg	Numero elaborato: EO.APR01.PD.H.05.2	Scala: 1:100	Formato di stampa: A2
Nome file stampa: EO.APR01.PD.H.05.2.pdf	Tipologia: D		

Proponente:
E-WAY FINANCE S.p.A.
 Via Po, 23
 00198 ROMA (RM)
 P.IVA. 15773121007



Progettista:
E-WAY FINANCE S.p.A.
 Via Po, 23
 00198 ROMA (RM)
 P.IVA. 15773121007



CODICE	REV. n.	DATA REV.	REDAZIONE	VERIFICA	VALIDAZIONE
EO.APR01.PD.H.05.2	00	12/2021	S.lerardi	A.Bottone	A.Bottone