



F01-F02




F08-F10

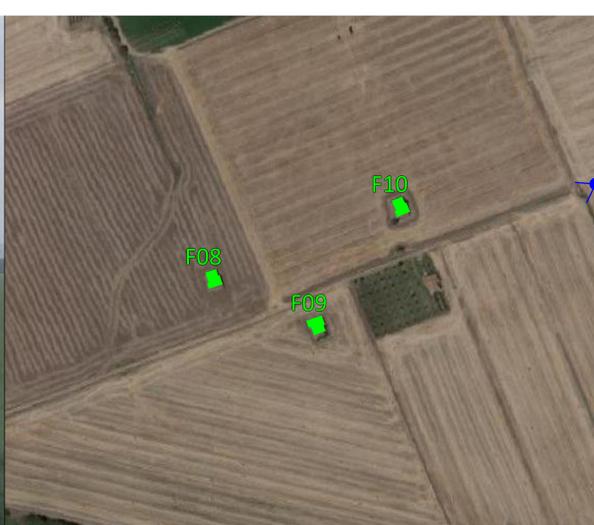


F03

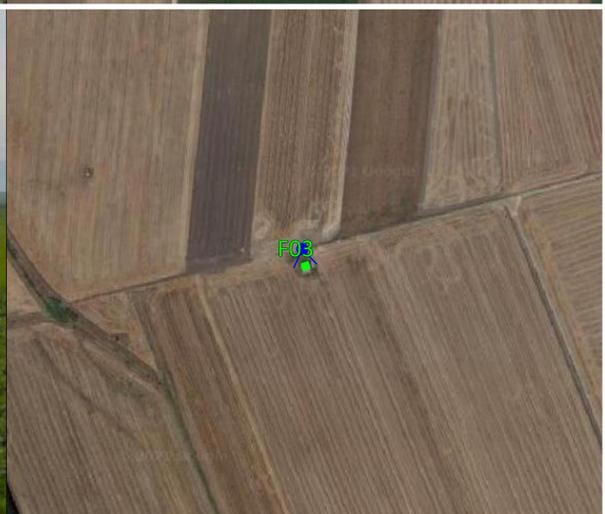

F11

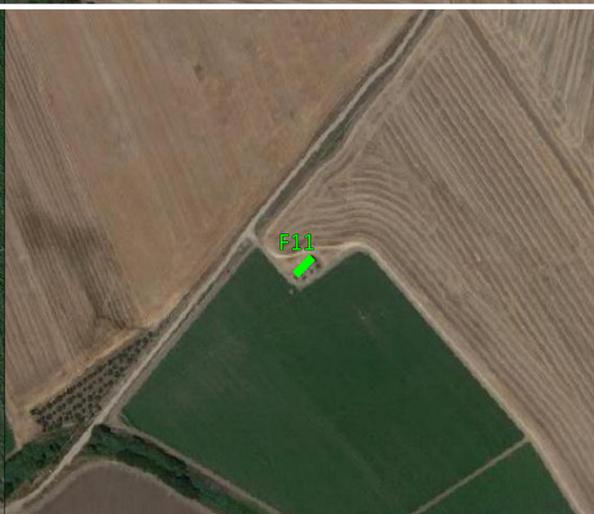


F04-F05

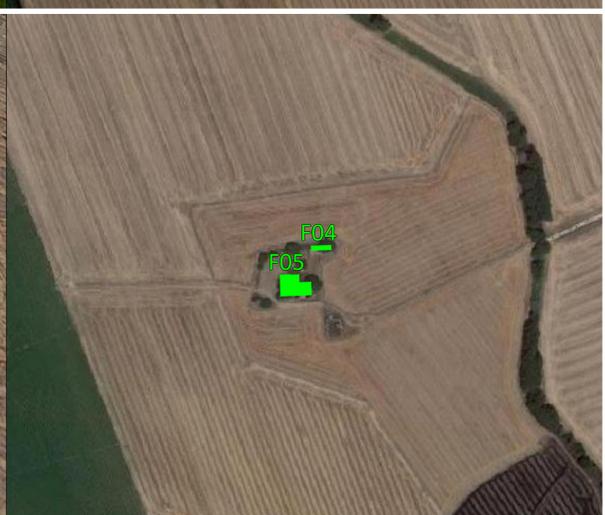

F12



F06-F07

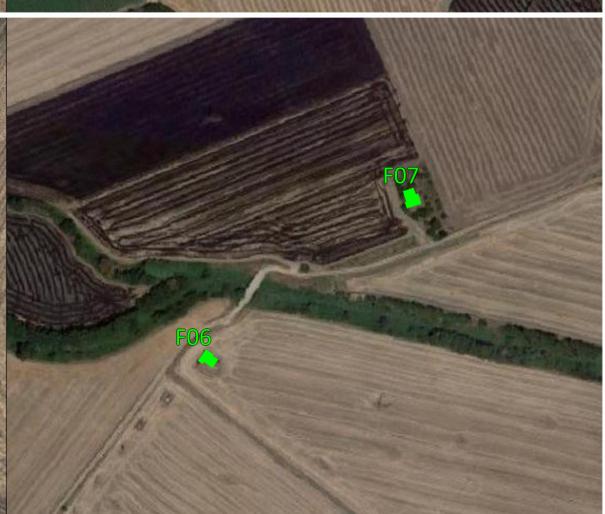

F13-F14



ID F	COMUNE	FOGLIO	PARTICELLA	CATEGORIA
F01	APRICENA (FG)	16	459	D10/F02
F02	APRICENA (FG)	16	491	CO2
F03	APRICENA (FG)	35	188	CO2
F04	APRICENA (FG)	34	248	F02
F05	APRICENA (FG)	34	248	F02
F06	APRICENA (FG)	34	181	FABB DIRLUTO
F07	APRICENA (FG)	34	185	FABB DIRLUTO
F08	APRICENA (FG)	34	186	FABB DIRLUTO
F09	APRICENA (FG)	34	246	F02
F10	APRICENA (FG)	34	244	F02
F11	APRICENA (FG)	35	186	CO2
F12	APRICENA (FG)	49	421	D10/F2
F13	APRICENA (FG)	53	478	CO2

LEGENDA

- ruderi o fabbricati adibili a ricovero per mezzi agricoli
- cono ottico di osservazione del non recettore

REGIONE PUGLIA
 PROVINCIA DI FOGGIA
COMUNE DI APRICENA
 LOCALITÀ INCORONATA - SAN SABINO

Oggetto:
PROGETTO DEFINITIVO PER LA COSTRUZIONE E L'ESERCIZIO DI UN IMPIANTO EOLICO AVENTE POTENZA PARI A 99,2 MW E RELATIVE OPERE DI CONNESSIONE - 16 AEROGENERATORI

Sezione:
REC - RECETTORI SENSIBILI NELL'AREA DI IMPIANTO

DOCUMENTAZIONE FOTOGRAFICA RELATIVA AI FABBRICATI CONSIDERATI NON RECETTORI

Nome file sorgente/stampa: **EO.APR01_PD\EO.APR01.PD.REC.SIA.04.dwg** Numero elaborato: **EO.APR01.PD.REC.SIA.04.a** Scala: **1:2000** Formato di stampa: **A0**

Proprietario:
E-WAY FINANCE S.p.A.
 Via Po, 23
 00198 ROMA (RM)
 P.IVA. 15773121007



Progettista:
E-WAY FINANCE S.p.A.
 Via Po, 23
 00198 ROMA (RM)
 P.IVA. 15773121007



CODICE	REV. n.	DATA REV.	REDAZIONE	VERIFICA	VALIDAZIONE
EO.APR01.PD.REC.SIA.04	00	24/11/2021	A. Zambrano	D. Franconiero	D. Franconiero