

F15



F20-F27




F28-F35




F16



F36

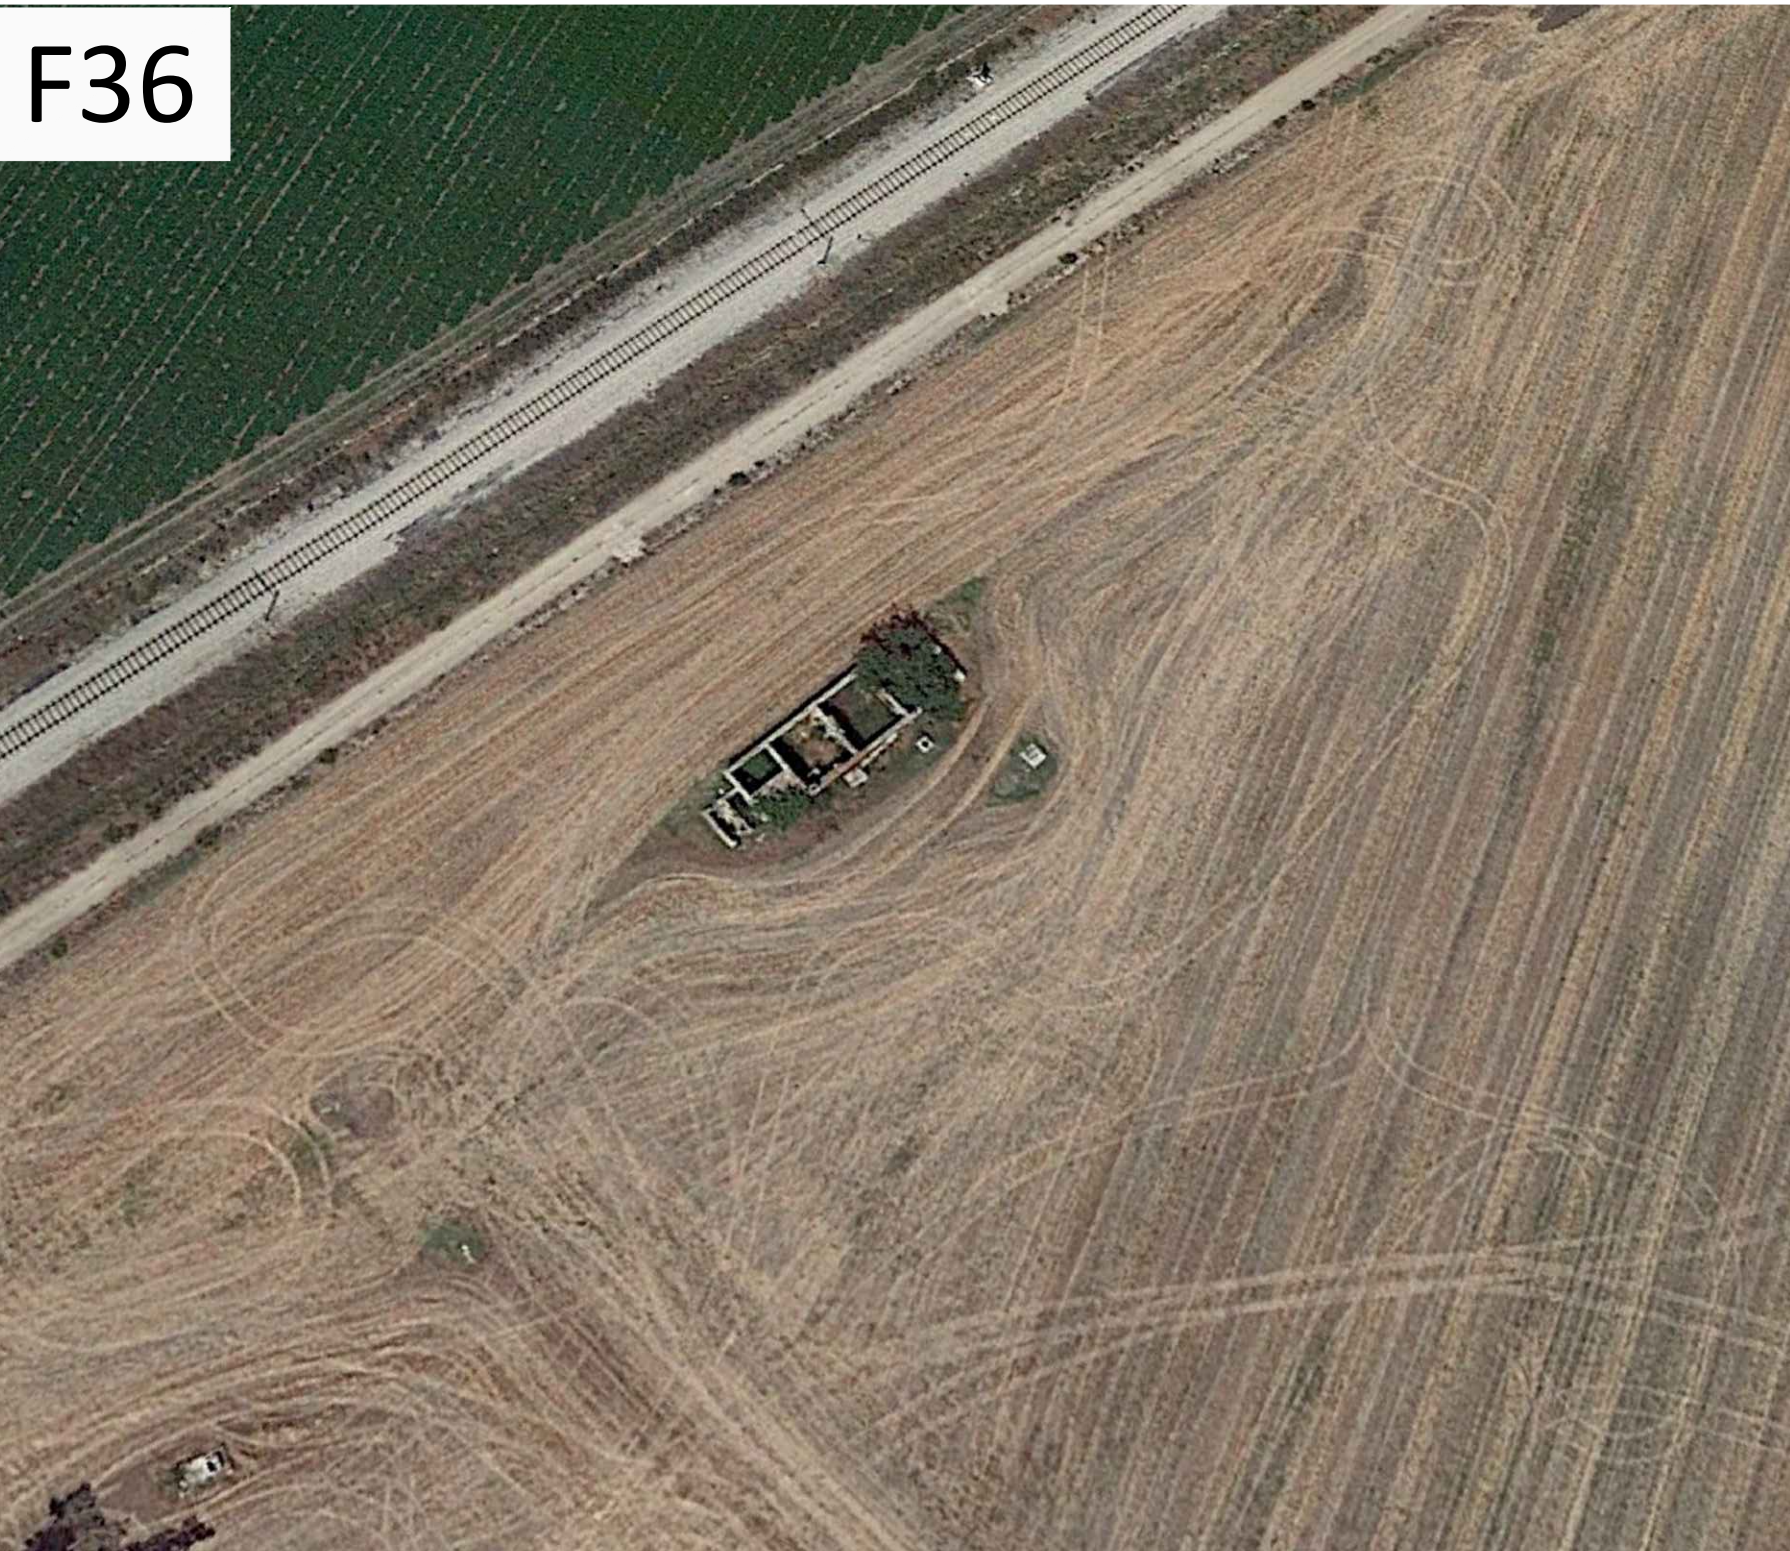

F18

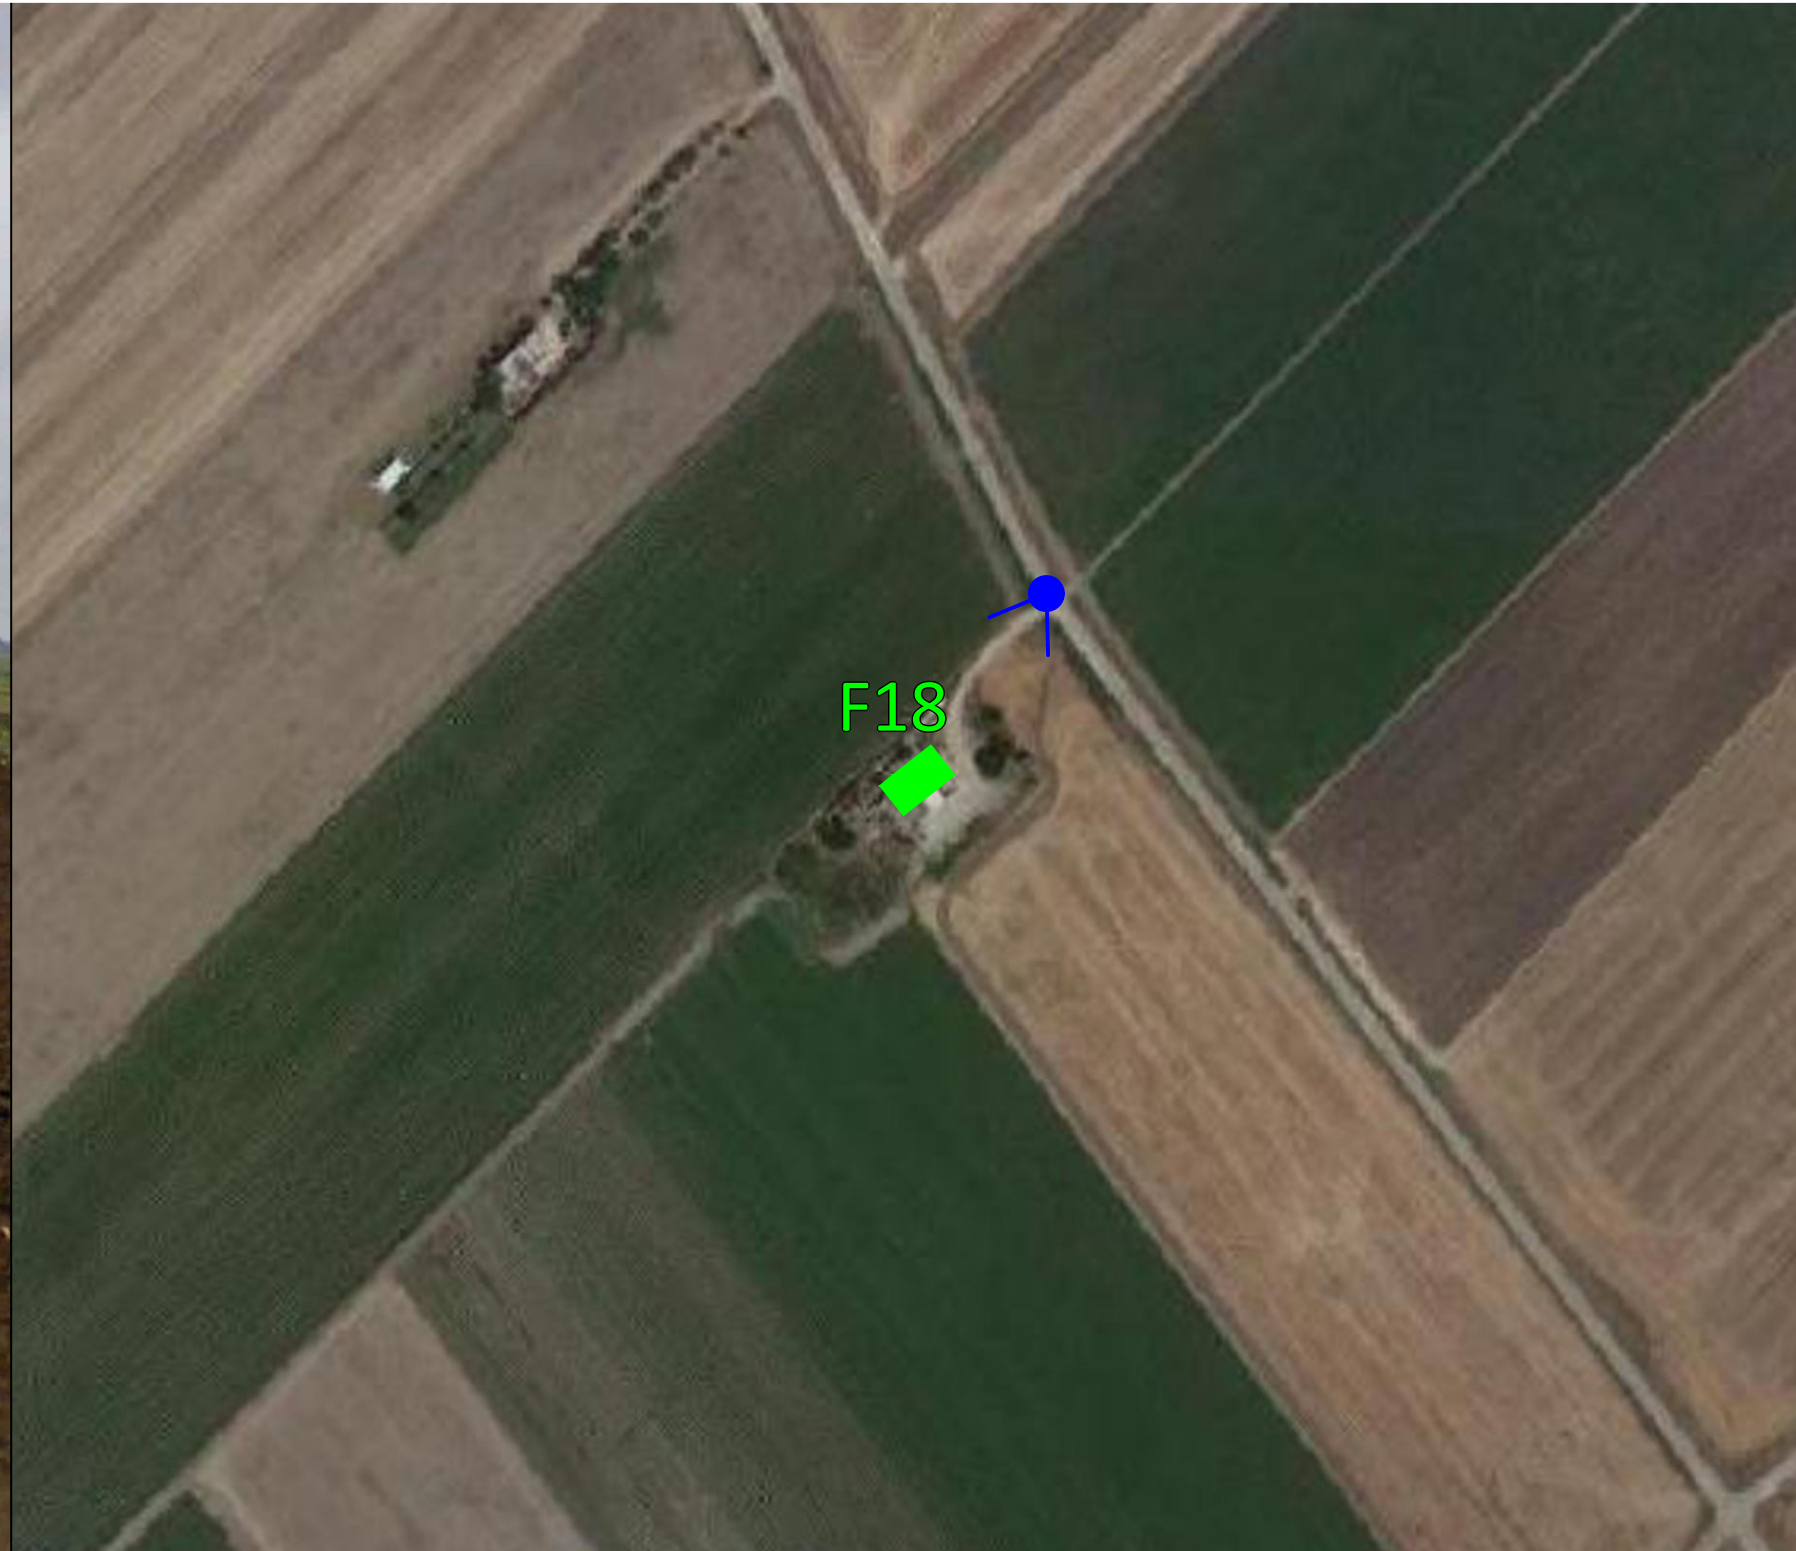

F37-F38



F19



F39



ID F	COMUNE	FOGLIO	PARTICELLA	CATEGORIA
F14	APRICENA (FG)	53	523	C02
F15	APRICENA (FG)	61	285	C02
F16	APRICENA (FG)	60	688	C02
F17	APRICENA (FG)	60	680	C02
F18	APRICENA (FG)	61	374	C02
F19	APRICENA (FG)	61	306	D10
F20	APRICENA (FG)	62	636	P02
F21	APRICENA (FG)	62	637	C02
F22	APRICENA (FG)	62	779	P02
F23	APRICENA (FG)	62	780	C02
F24	APRICENA (FG)	62	433	FABB DIRUTO
F25	APRICENA (FG)	62	646	P02
F26	APRICENA (FG)	62	777	C02/P02
F27	APRICENA (FG)	62	778	C02
F28	APRICENA (FG)	62	620	C02
F29	APRICENA (FG)	62	773	C02
F30	APRICENA (FG)	62	775	C02
F31	APRICENA (FG)	62	638	C02
F32	APRICENA (FG)	62	776	C02
F33	APRICENA (FG)	62	639	C02
F34	APRICENA (FG)	62	762	C02/P02
F35	APRICENA (FG)	62	762	C02/P02
F36	APRICENA (FG)	68	187	FABB DIRUTO
F37	APRICENA (FG)	68	1211	C02
F38	APRICENA (FG)	70	340	P02
F39	APRICENA (FG)	68	265	FABB RURALE

LEGENDA

- ruderi o fabbricati adibiti a ricovero per mezzi agricoli
- cono ottico di osservazione del non recettore

REGIONE PUGLIA
PROVINCIA DI FOGGIA
COMUNE DI APRICENA
LOCALITÀ INCORONATA - SAN SABINO

Oggetto:
PROGETTO DEFINITIVO PER LA COSTRUZIONE E L'ESERCIZIO DI UN IMPIANTO EOLICO AVENTE POTENZA PARI A 99,2 MW E RELATIVE OPERE DI CONNESSIONE - 16 AEROGENERATORI

Sezione:
REC - RECETTORI SENSIBILI NELL'AREA DI IMPIANTO

DOCUMENTAZIONE FOTOGRAFICA RELATIVA AI FABBRICATI
CONSIDERATI NON RECETTORI

Nome file sorgente/stampo: **EO.APR01_PD\EO.APR01.PD.REC.SIA.04.dwg** Numero elaborato: **EO.APR01.PD.REC.SIA.04.b** Scala: **1:2000** Formato di stampa: **A0**

Proponente:
E-WAY FINANCE S.p.A.
Via Po, 23
00198 ROMA (RM)
P.IVA. 15773121007

Progettista:
E-WAY FINANCE S.p.A.
Via Po, 23
00198 ROMA (RM)
P.IVA. 15773121007



CODICE	REV. n.	DATA REV.	REDAZIONE	VERIFICA	VALIDAZIONE
EO.APR01.PD.REC.SIA.04	00	24/11/2021	A. Zambirano	D. Franconiero	D. Franconiero

E-WAY FINANCE S.p.A. Via Po, 23 00198 ROMA (RM) Tel. +39 069441000	Scale: foglio Via Po, 23 00198 ROMA (RM) Tel. +39 069441000	Scale: operativa Via Po, 23 00198 ROMA (RM) Tel. +39 069441000
---	--	---