

LEGENDA

Aree protette Nazionali e Regionali


- Coni visuali
- Luoghi panoramici
- Tratturi con buffer di 100 m
- Beni culturali
- Area di rispetto beni culturali (buffer di 100 m)
- Boschi
- Area di rispetto boschi (buffer di 100 m)
- Fiumi, torrenti e corsi d'acqua con buffer 150 m (D.Lgs. 42/2004)
- Parco Naturale Regionale del Medio Fortore
- Parco Naturale Nazionale del Gargano
- Area di rispetto dei parchi e delle riserve regionali (100 m)
- Strade a valenza paesaggistica
- Strada panoramica
- Zone archeologiche
- Area di rispetto zona di interesse archeologico (buffer di 100 m)
- Versanti
- Zone gravate da usi civici
- Zone gravate da usi civici (valutate)

Opere di progetto

- Aerogeneratori di progetto
- Area stazione di connessione Terna
- Area sottostazione di connessione utente
- Cavidotto MT di progetto
- Cavidotto AT di progetto

Strade

- Strade Vicinali
- Strade Provinciali
- Strade Statali
- Autostrade
- Ferrovie

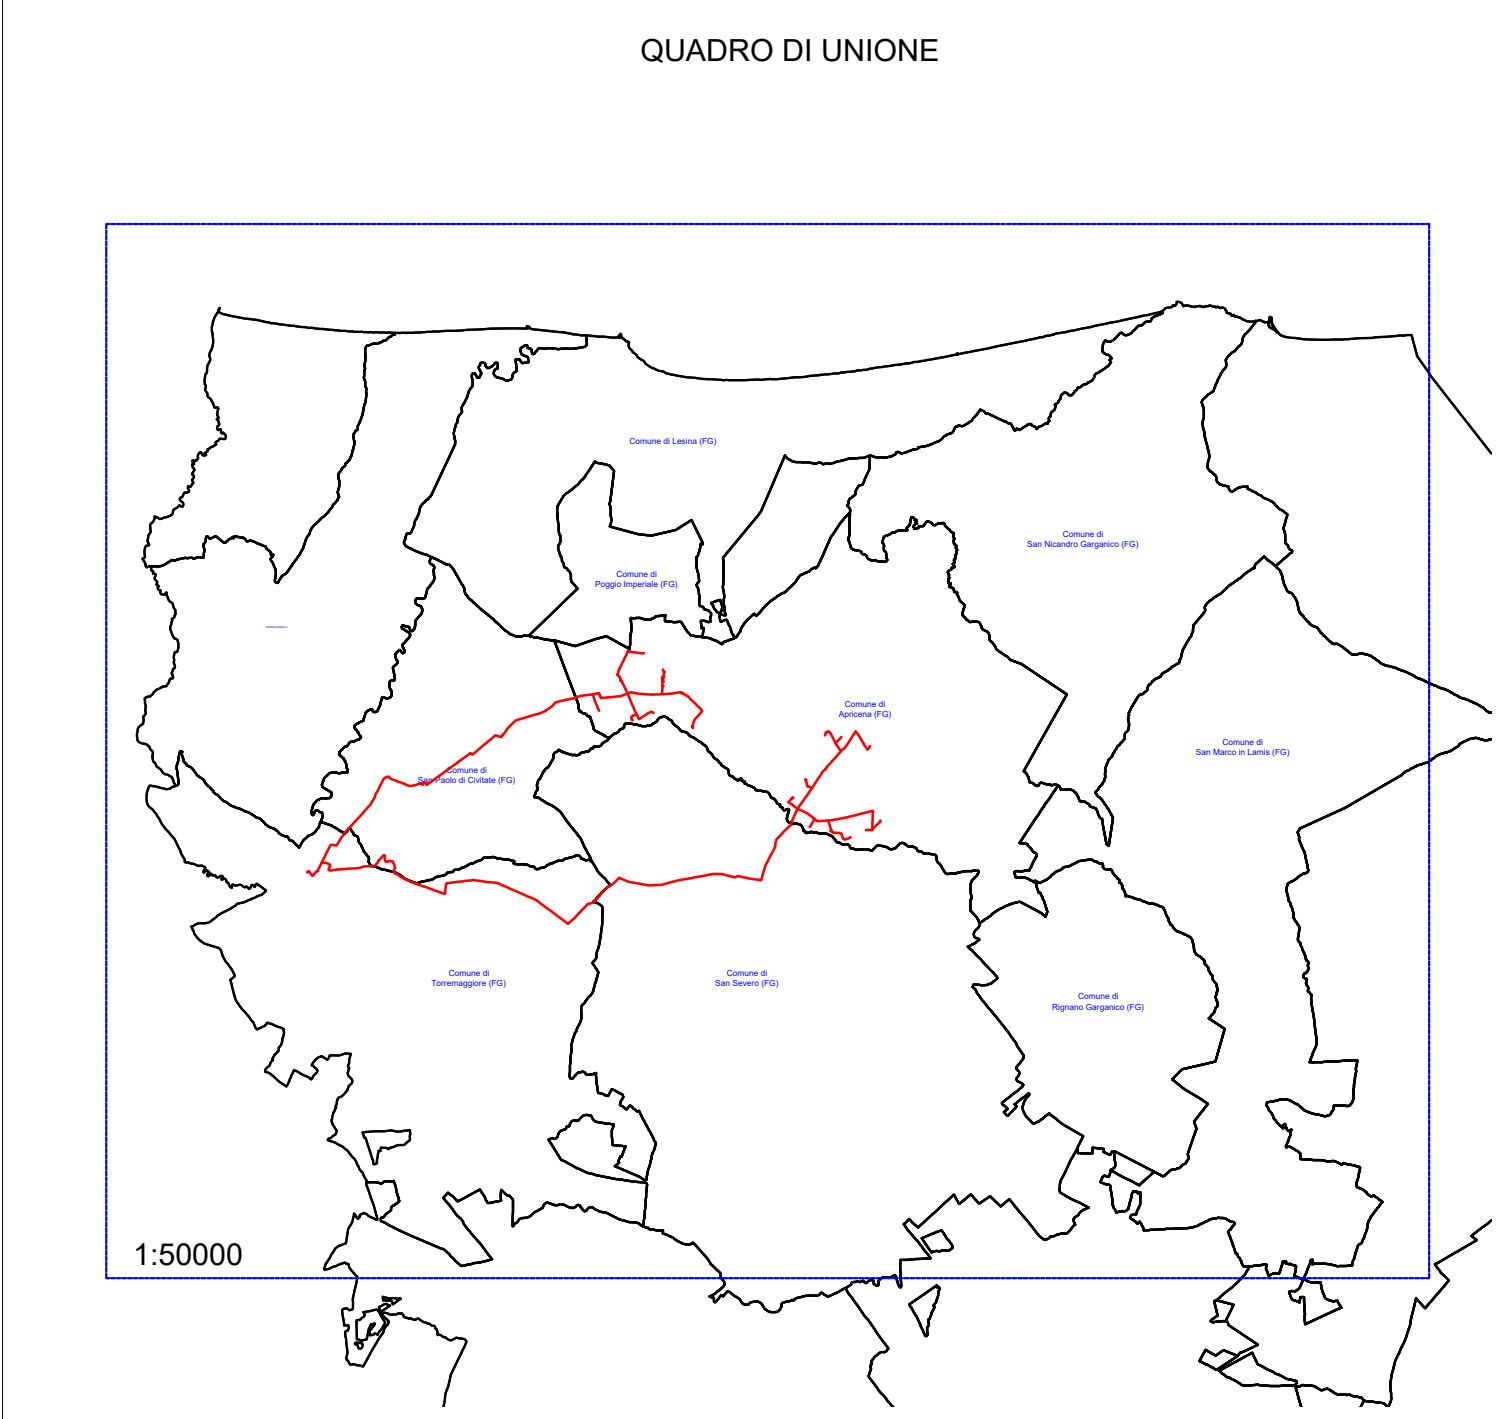



REGIONE PUGLIA
 PROVINCIA DI FOGGIA
COMUNE DI APRICENA
 LOCALITÀ INCORONATA - SAN SABINO

Objetto:
PROGETTO DEFINITIVO PER LA COSTRUZIONE E L'ESERCIZIO DI UN IMPIANTO EOLICO AVENTE POTENZA PARI A 99,2 MW E RELATIVE OPERE DI CONNESSIONE - 16 AEROGENERATORI

Sezione:
SEZIONE RP - PAESAGGISTICA

Elaborato:
MAPPA DEI BENI CULTURALI E PAESAGGISTICI TUTELATI

Nome file sorgente: SEZIONE C/EO.APR01.PD.RP.03.dwg	Numero elaborato: EO.APR01.PD.RP.03	Scala: 1:50000	Formato di stampa: 1500x910
Nome file stampa: EO.APR01.PD.APR01.PD.RP.03.pdf	Tipologia: D		
Proponente: E-WAY FINANCE S.p.A. Via Po, 23 00198 ROMA (RM) P.IVA. 15773121007	Progettista: E-WAY FINANCE S.p.A. Via Po, 23 00198 ROMA (RM) P.IVA. 15773121007		
			
CODICE EO.APR01.RP.03	REV. N. 00	DATA REV. 12/2023	REDAZIONE Amanda Costantini
			VERIFICA A. Bettone
			VALIDAZIONE A. Bettone