


**Legenda**

- Centri abitati
- Confini comunali
- Opere di progetto**
  - Aerogeneratori di progetto
  - Area stazione di connessione Terna
  - Area sottostazione di connessione utenti
  - Cavidotto MT di progetto
  - Cavidotto AT di progetto

**ELENCO AEROGENERATORI COMUNE DI APRICENA (FG)**

WTG	COORD. WGS84 - Fuso 33		COORD. ED50 - Fuso 33		COORD. GAUSS BOGGA		TIPO AEROGENERATORE
	Est	Nord	Est	Nord	Est	Nord	
AP01	529208	4627453	529280	4627643	2549216	4627862	Vestas V150 - 6.3MW
AP02	529995	4626779	530067	4626969	2550003	4627288	
AP03	527347	4625912	527419	4626242	2547355	4626261	
AP04	528738	4626568	528810	4626898	2548766	4626557	
AP05	529602	4624962	529674	4625152	2549610	4624971	
AP06	531250	4624334	531322	4624524	2551258	4624343	
AP07	536745	4623972	536817	4624162	2556753	4623981	
AP08	537427	4623998	537499	4624188	2557425	4623967	
AP09	538636	4623589	538708	4623779	2558644	4623598	
AP10	535596	4622202	535668	4622392	2555944	4622211	
AP11	535413	4621439	535485	4621629	2555421	4621448	
AP12	536207	4620215	536279	4620405	2556115	4620224	
AP13	536984	4620009	537056	4620199	2556992	4620048	
AP14	537818	4619786	537890	4619976	2557826	4619795	
AP15	538459	4620085	538531	4620275	2558467	4620094	
AP16	539063	4620485	539135	4620675	2559071	4620494	

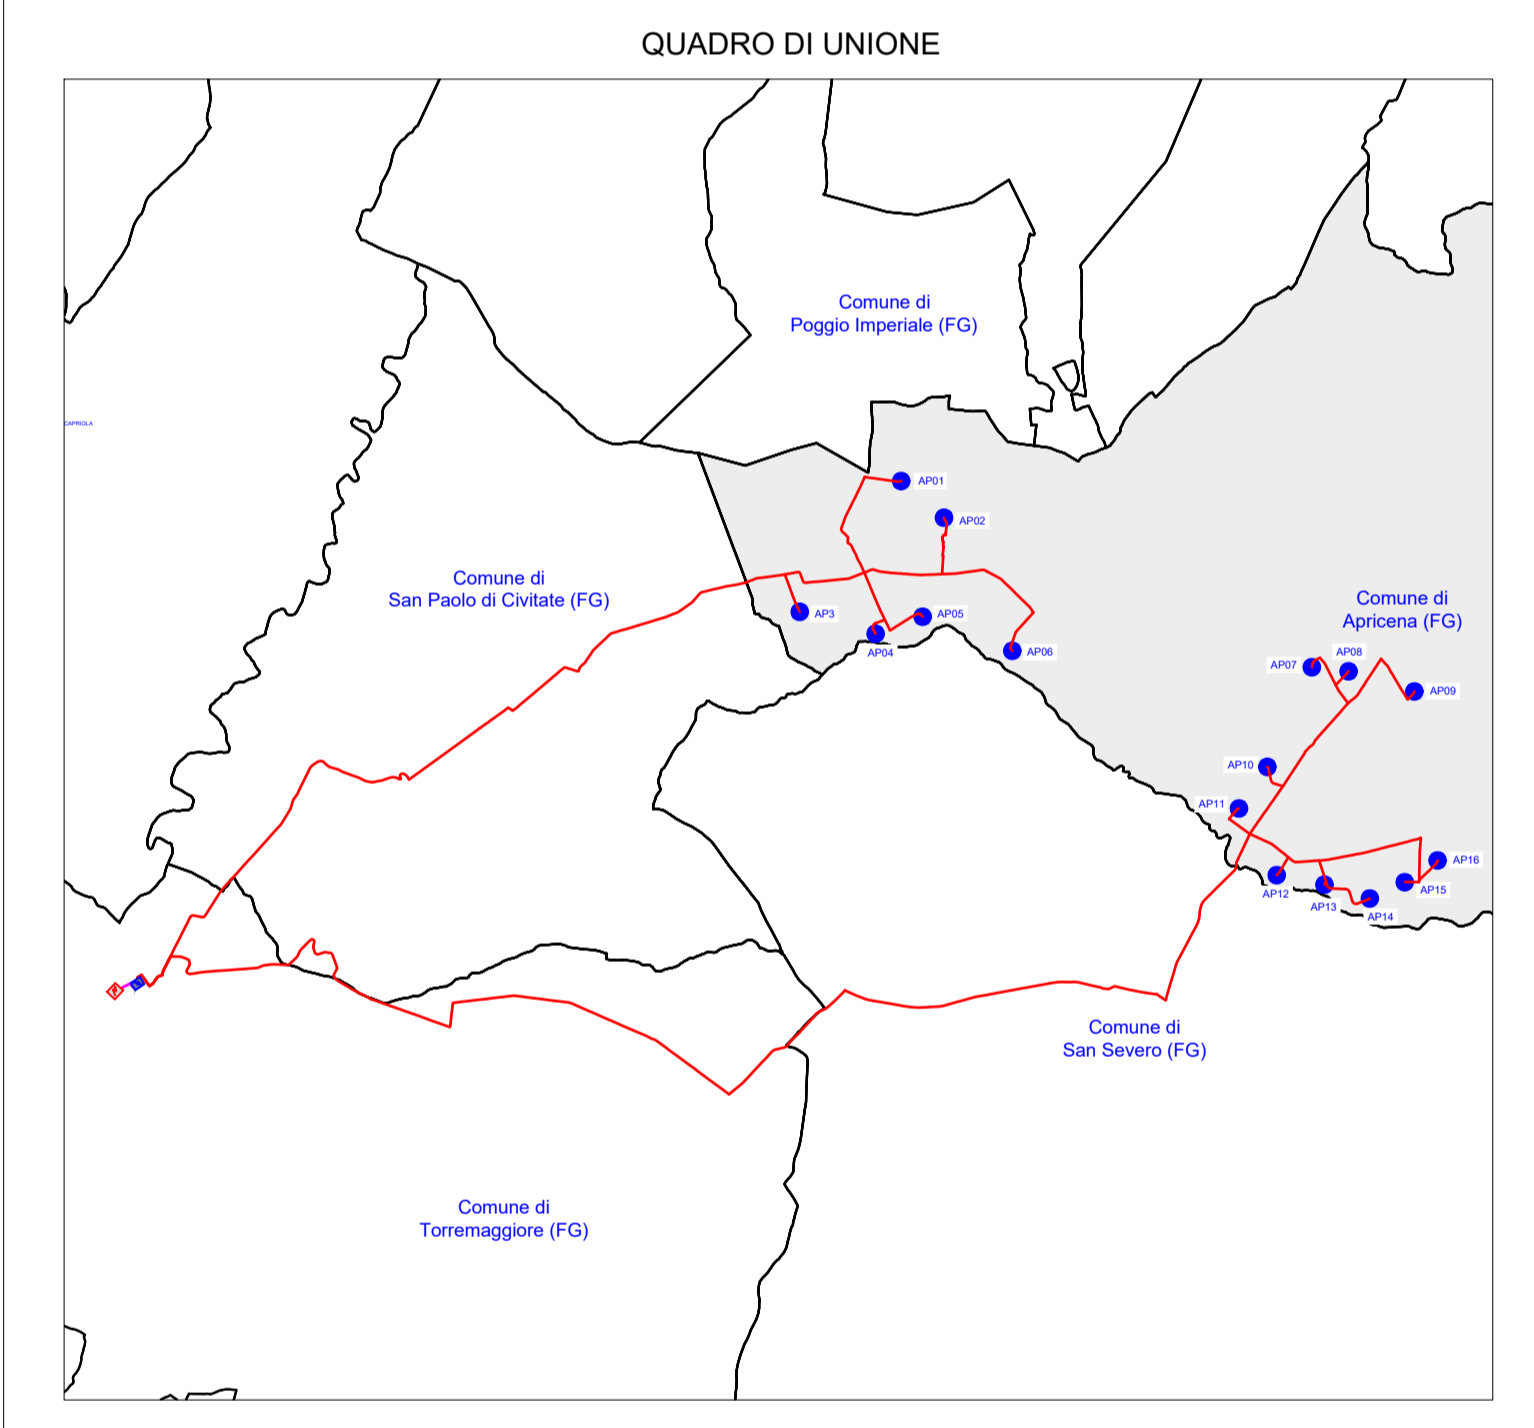

**REGIONE PUGLIA**  
 PROVINCIA DI FOGGIA  
**COMUNE DI APRICENA**  
 LOCALITÀ INCORONATA - SAN SABINO

Objetto:  
**PROGETTO DEFINITIVO PER LA COSTRUZIONE E L'ESERCIZIO DI UN IMPIANTO EOLICO AVENTE POTENZA PARI A 99,2 MW E RELATIVE OPERE DI CONNESSIONE - 16 AEROGENERATORI**

Sezione:  
**SEZIONE B - INQUADRAMENTO GENERALE OPERE DI PROGETTO**

Elaborato:  
**INQUADRAMENTO GENERALE SU IGM 1:25000**

Nome file sorgente:  
**SEZIONE B/EO.APR01.PD.B.01.dwg**

Numero elaborato:  
**EO.APR01.PD.B.01**

Nome file stampa:  
**EO.APR01.PD.B.01.pdf**

Proprietà:  
**D**

Scale:  
**1:25.000**

Formato di stampa:  
**910x1500**

**E-WAY FINANCE S.p.A.**  
 Via Po, 23  
 00198 ROMA (RM)  
 P.IVA: 15773121007

**E-WAY FINANCE S.p.A.**  
 Via Po, 23  
 00198 ROMA (RM)  
 P.IVA: 15773121007

CODICE	REV. n.	DATA REV.	REDAZIONE	VERIFICA	VALIDAZIONE
EO.APR01.PD.B.01	D	12/2021	A. Maccioni	A. Bottero	A. Bottero

