


Legenda

- Vincolo Idrogeologico R.D.L. R.D.L. 30.12.1923 n° 3267
- Opere di progetto
 - Caviddotto MT di progetto
 - Aerogeneratore di progetto
 - Caviddotto AT di progetto
 - Confini comunali
 - Area stazione di connessione Terna
 - Area stazione di connessione utente

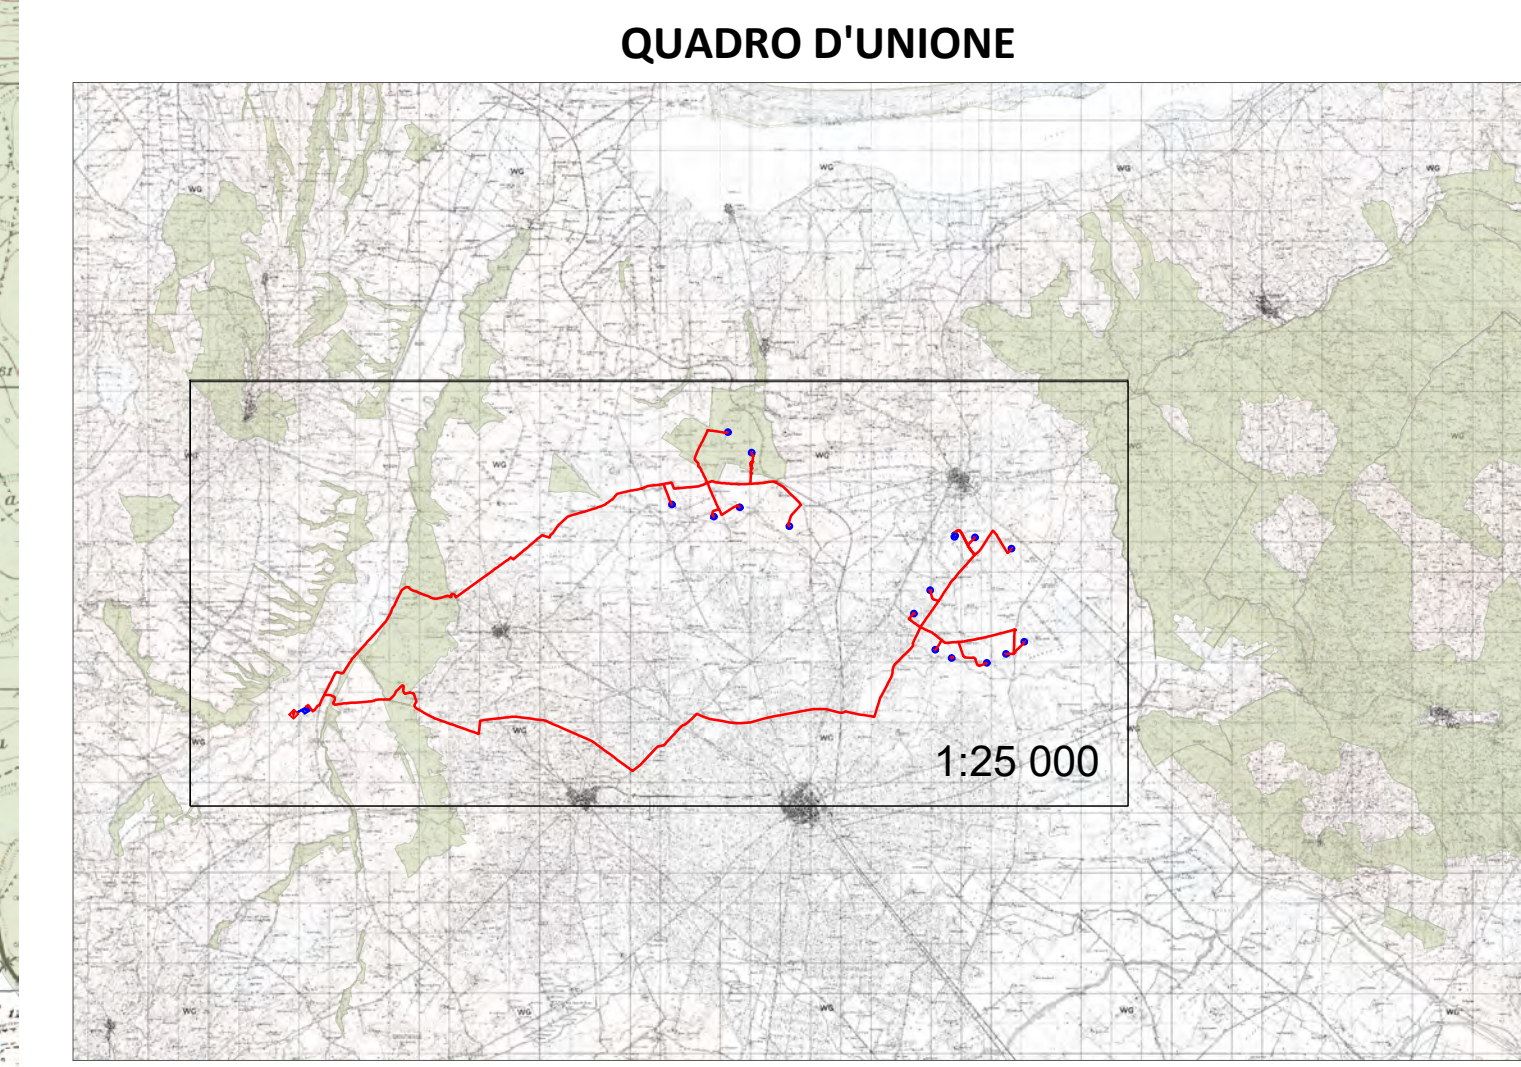

REGIONE PUGLIA
 PROVINCIA DI FOGGIA
COMUNE DI APRICENA
 LOCALITÀ INCORONATA - SAN SABINO


Oggetto:
PROGETTO DEFINITIVO PER LA COSTRUZIONE E L'ESERCIZIO DI UN IMPIANTO EOLICO AVENTE POTENZA PARI A 99,2 MW E RELATIVE OPERE DI CONNESSIONE - 16 AEROGENERATORI

Sezione:
SEZIONE C - STUDIO DI INSERIMENTO URBANISTICO E VINCOLISTICO

Elaborato:
INQUADRAMENTO RISPETTO AL VINCOLO IDROGEOLOGICO

Nome file sorgente: SEZIONE C/EO.APR01.PD.C.04.dwg	Numero elaborato: EO.APR01.PD.C.04	Scala: 1:25.000	Formato di stampa: 1490X600
Nome file stampa: EO.APR01.PD.APR01.PD.C.04.pdf	Topologia: D		

Proprietario: E-WAY FINANCE S.p.A. Via Po, 23 00198 ROMA (RM) P.IVA. 15773121007	Progettista: E-WAY FINANCE S.p.A. Via Po, 23 00198 ROMA (RM) P.IVA. 15773121007
---	--

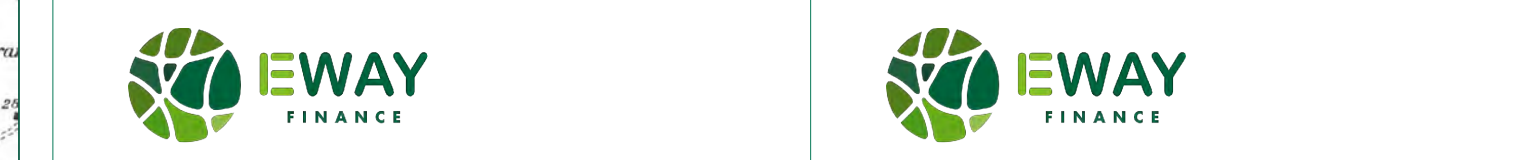

CODICE	REV. n.	DATA REV.	REDAZIONE	VERIFICA	VALIDAZIONE
EO.APR01.PD.C.04	00	12/2021	A.Castelluccio	A.Bottone	A.Bottone

