LESINA

POGGIO IMPERIALE

POGGIO IMPERIALE

APRICENA

SAN PAOLO DI CIVITATE

SAN SEVERO

AP01
AP02
AP3
AP04
AP05
AP06
AP07
AP08
AP09
AP10
AP11
AP12
AP13
AP14
AP15
AP16

STRUMENTO URBANISTICO

Zone residenziali

- A — Centro storico
- B_1 — Completamento ad attuazione diretta
- B_2 — Completamento ad attuazione indiretta
- C_1 — Piano di lottizzazione pre-vigente
- C_2 — Piano di edilizia economica e popolare pre-vigent
- C_3 — Nuova espansione della struttura urbana

Zone produttive

- D_1 — Area per insediamenti produttivi esistenti
- D_2 — Area artigianale
- D_3 — Area industriale
- D_5 — Area per impianti produttivi al servizio delle cave

Zone agricole

- E_1 — Area agricola normale
- E_2 — Area agricola boschiva e/o di rimboschimento

Zone per servizi ed attrezzature di uso pubblico

- F_1 — Area per il rispetto degli standard
- F_2 — Area per l'istruzione superiore
- F_3 — Area per servizi di interesse generale

Zone a destinazione speciale

- G_1 — Area per la mobilita' stradale
- G_2 — Area per la mobilita' ferroviaria
- G_3 — Area di rispetto ambientale e paesaggio
- G_4 — Area per impianti cimiteriali
- G_5 — Area di rispetto cimiteriale
- G_8 — Area sportiva limitata

Vincolo idrogeologico

- Colle Castelluccio - Campo Pietra - Licciardella
- Pavolancella - Canale o Valle Palombo
- Coppa Vitale - Monte Castellana - Valle Castello
- Valle Pianezza - Monte della Donna
- Fosso dell'Elce - Rodisani - Beccherini - Belvedere
- Coppa Immacolata - Salciata - Ingarano - Santa Lucia

Scala 1:25.000

500 metri 0 1.250 2.500 metri

Legenda

Opere di progetto

- Aerogeneratori di progetto
- Area stazione di connessione Terna
- Area sottostazione di connessione utente
- Cavidotto MT di progetto
- Cavidotto AT di progetto

QUADRO D'UNIONE

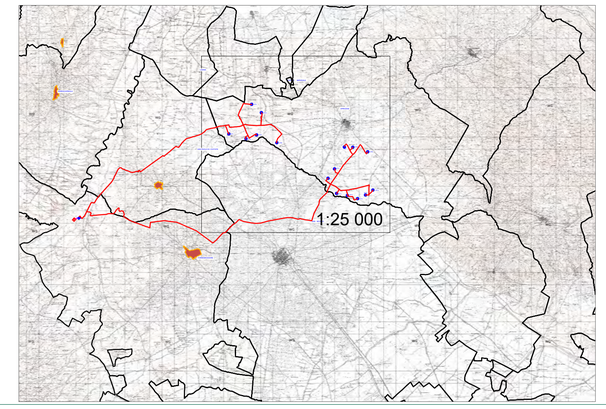

REGIONE PUGLIA

PROVINCIA DI FOGGIA

COMUNE DI APRICENA

LOCALITÀ INCORONATA - SAN SABINO

Oggetto:

PROGETTO DEFINITIVO PER LA COSTRUZIONE E L'ESERCIZIO DI UN IMPIANTO EOLICO AVENTE POTENZA PARI A 99,2 MW E RELATIVE OPERE DI CONNESSIONE - 16 AEROGENERATORI

Sezione:

SEZIONE C - STUDIO DI INSERIMENTO URBANISTICO E VINCOLISTICO

Elaborato:

INQUADRAMENTO RISPETTO AL PRG DI APRICENA

Nome file sorgente: SEZIONE C/EO.APR01.PD.C.05.1.dwg	**Numero elaborato:** EO.APR01.PD.C.05.1	**Scala:** 1:25.000	**Formato di stampa:** 594x841
Nome file stampa: EO.APR01.PD.APR01.PD.C.05.1.pdf	**Tipologia:** D		

Proponente:

E-WAY FINANCE S.p.A.
Via Po, 23
00198 ROMA (RM)
P.IVA. 15773121007

Firmato digitalmente da: CERRUTI DOMENICO
Data: 28/12/2021 16:12:20
E-WAY FINANCE S.p.A.
Via Po, 23
00198 ROMA
C.F./P.I. 15773121007

Progettista:

E-WAY FINANCE S.p.A.
Via Po, 23
00198 ROMA (RM)
P.IVA. 15773121007

Firmato digitalmente da: BOTTONE ANTONIO
Data: 28/12/2021 16:51:07

CODICE	REV. n.	DATA REV.	REDAZIONE	VERIFICA	VALIDAZIONE
EO.APR01.PD.C.05.1	00	12/2021	A.Castelluccio	A.Bottone	A.Bottone