


- LEGENDA**
- Sistema idrografico superficiale
  - Sistema idrografico superficiale: aree annesse
  - Sistema idrografico superficiale: aree annesse al fiume Fortore
  - Bosco
  - Bosco: area annessa
  - Cespuglieto
  - Cespuglieto: area annessa
  - Area SIC
  - Area IBA
  - Bene culturale
  - Bene culturale: area di pertinenza
  - Tratturo Aquila - Foggia
  - Tratturo Celano - Foggia
  - Tratturo Nunziatella Stignano
  - Tratturo Pozzo delle capre - Fiumetriolo
  - Luogo panoramico
  - - - Acque pubbliche  
(in sensi della Legge del 10 agosto 1884)
- 1 - FORTORE
  - 2 - RADICOSA
  - 3 - FERRANTE
  - 4 - STAINA
  - 5 - DEL FRASSINO
  - 6 - MASTROIANNI
  - 7 - TONA
  - 8 - BARISANO
  - 9 - PINCIARELLA

**LEGENDA**

**Opere di progetto**

- Aerogeneratori di progetto
- Area stazione di connessione Terna
- Area sottostazione di connessione utente
- Cavidotto MT di progetto
- Cavidotto AT di progetto

**QUADRO D'UNIONE**

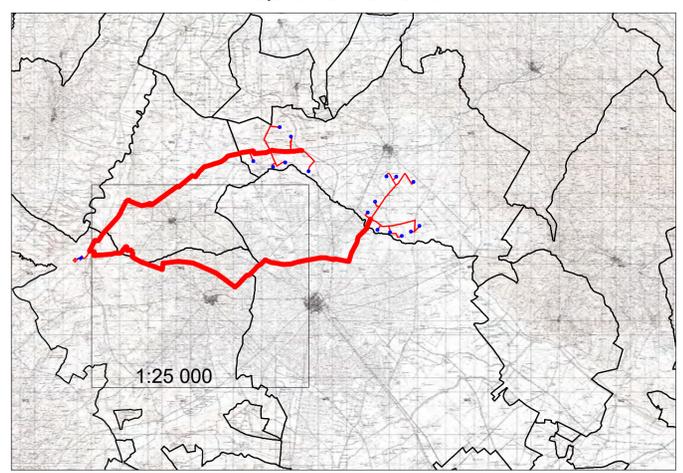

**REGIONE PUGLIA**  
 PROVINCIA DI FOGGIA  
**COMUNE DI APRICENA**  
 LOCALITÀ INCORONATA - SAN SABINO

Oggetto:  
**PROGETTO DEFINITIVO PER LA COSTRUZIONE E L'ESERCIZIO DI UN IMPIANTO EOLICO AVENTE POTENZA PARI A 99,2 MW E RELATIVE OPERE DI CONNESSIONE - 16 AEROGENERATORI**

Sezione:  
**SEZIONE C - STUDIO DI INSERIMENTO URBANISTICO E VINCOLISTICO**

Elaborato:  
**INQUADRAMENTO RISPETTO AL PUG DI TORREMAGGIORE - Parte 1 di 3**

Nome file sorgente: EO.APR01.PD.C.05.2.dwg	Numero elaborato: EO.APR01.PD.C.05.2.1	Scala: 1:25.000	Formato di stampa: 594x841
Nome file stampa: EO.APR01.PD.C.05.2.1.pdf	Tipologia: D		

Proponente:  
**E-WAY FINANCE S.p.A.**  
 Via Po, 23  
 00198 ROMA (RM)  
 P.IVA. 15773121007

Progettista:  
**E-WAY FINANCE S.p.A.**  
 Via Po, 23  
 00198 ROMA (RM)  
 P.IVA. 15773121007

CODICE EO.APR01.PD.C.05.2.1	REV. n. 00	DATA REV. 12/2021	REDAZIONE A.Castelluccio	VERIFICA A.Bottone	VALIDAZIONE A.Bottone