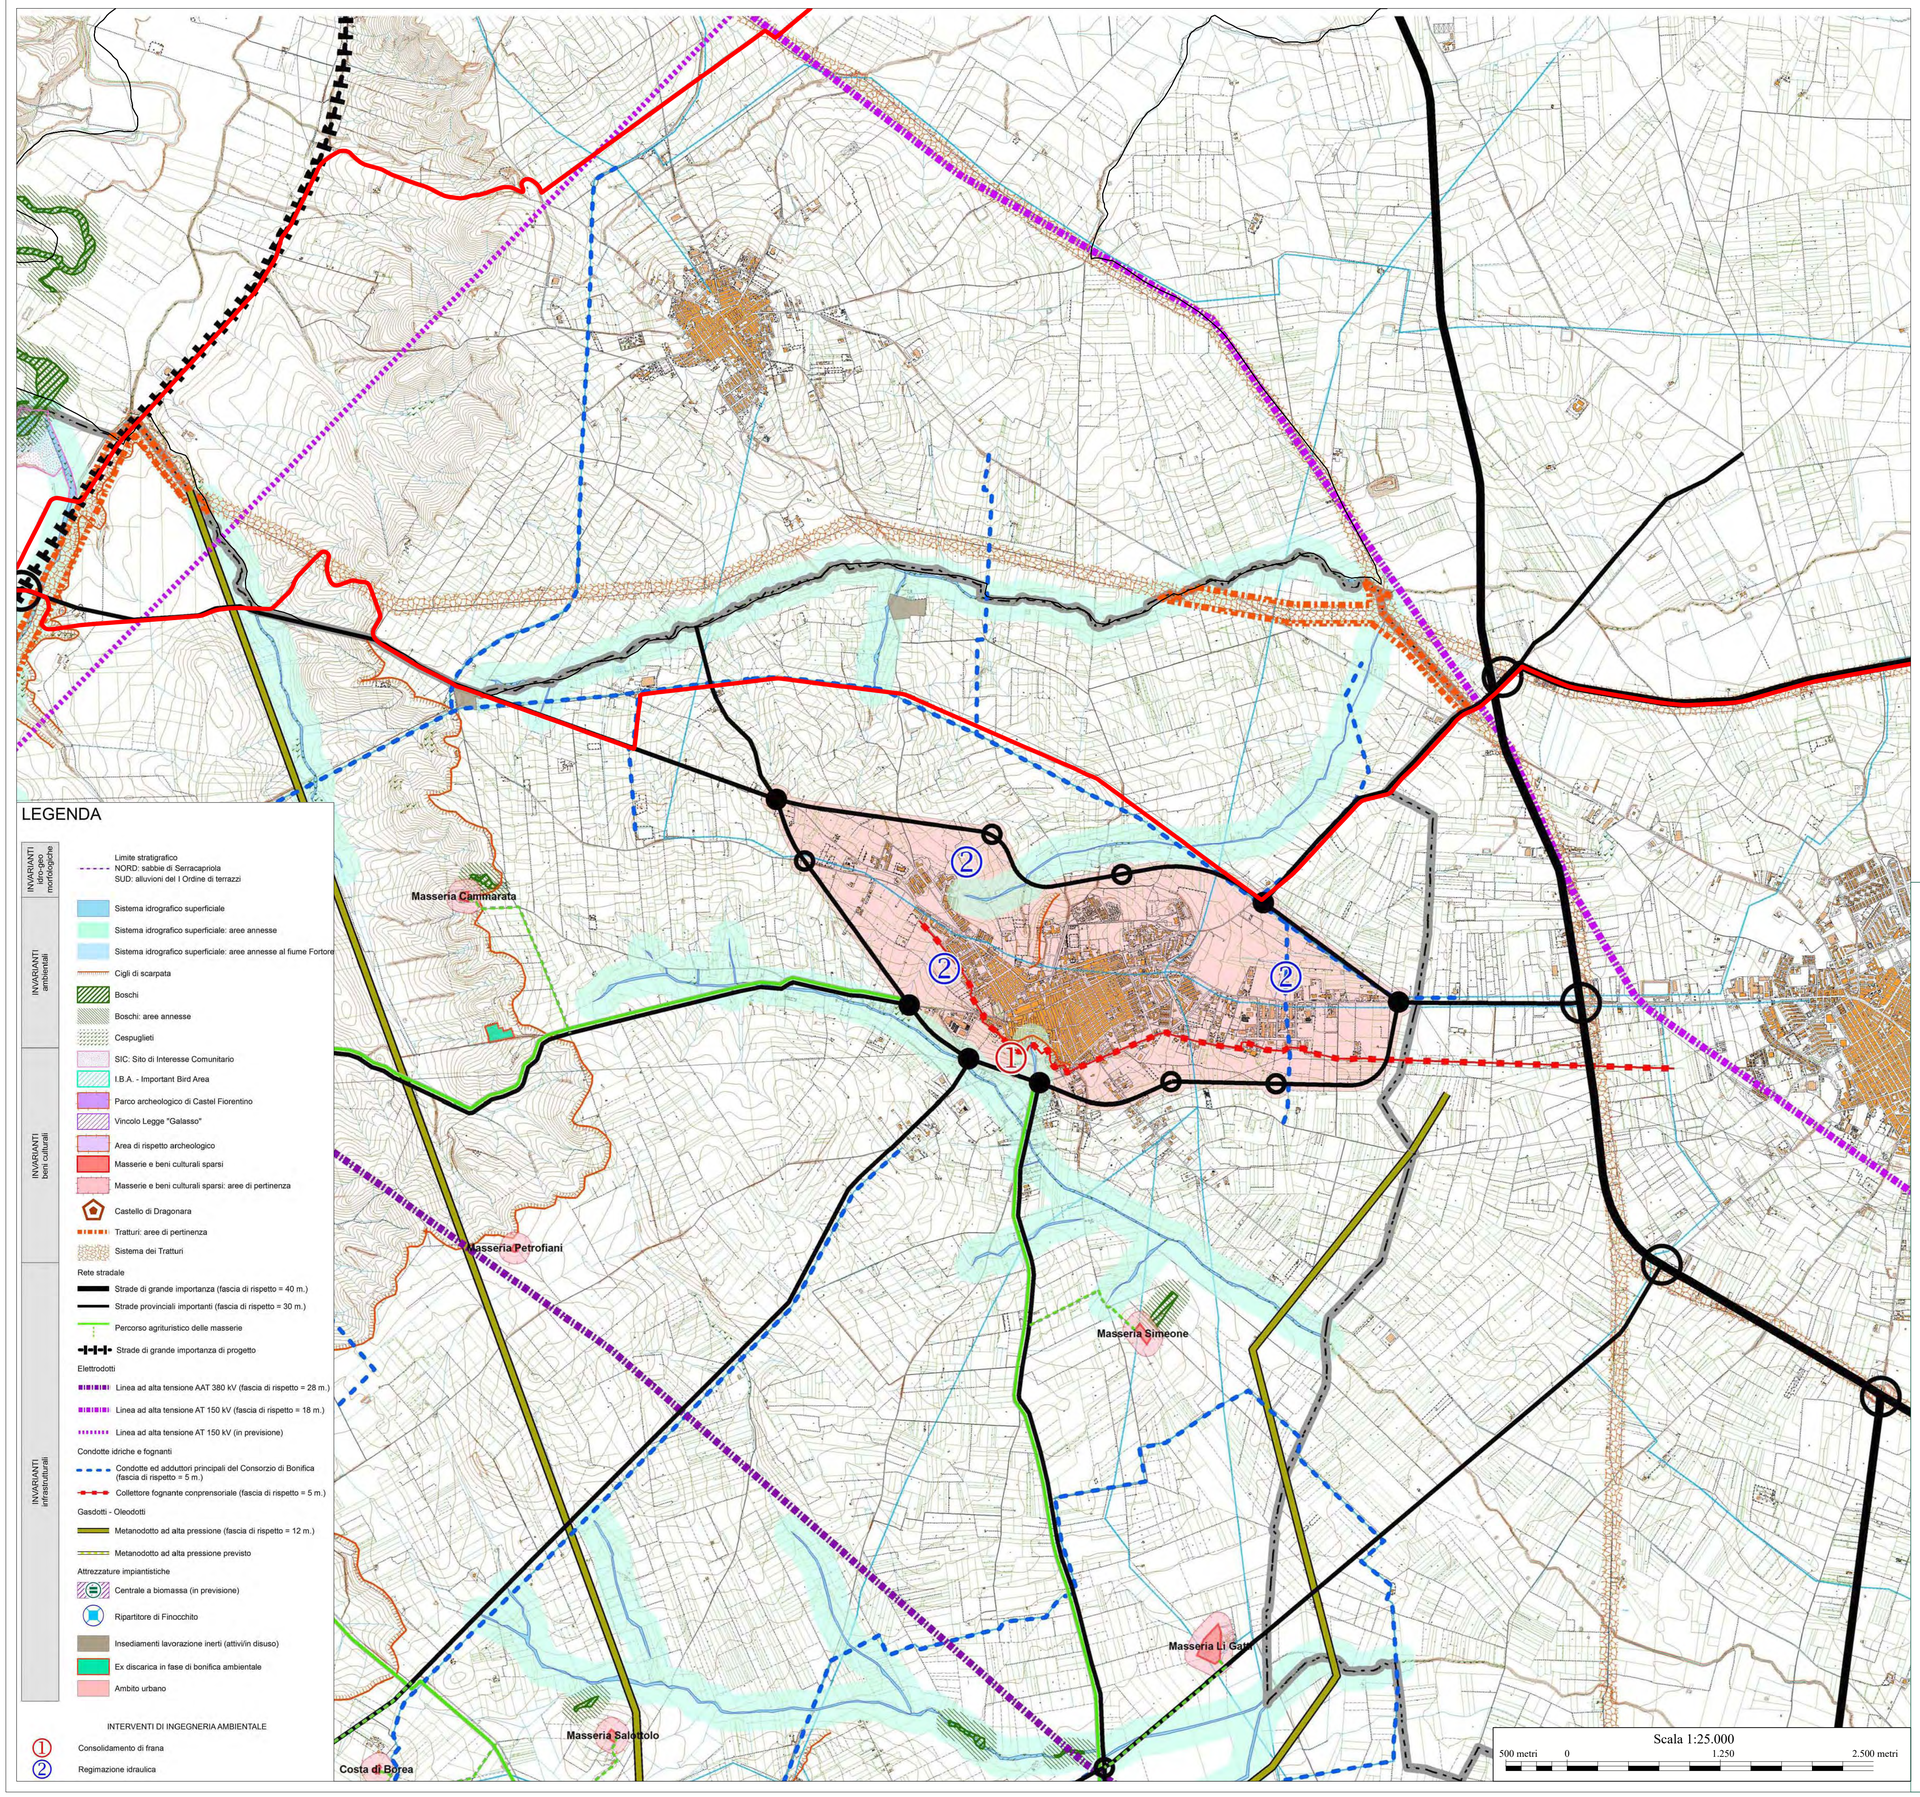

LEGENDA

INVARIANTI idro-geo-morfologiche

- Limite stratigrafico
  NORD: sabbie di Serracapriola
  SUD: alluvioni del I Ordine di terrazzi

INVARIANTI ambientali

- Sistema idrografico superficiale
- Sistema idrografico superficiale: aree annesse
- Sistema idrografico superficiale: aree annesse al fiume Fortore
- Cigli di scarpata
- Boschi
- Boschi: aree annesse
- Cespuglieti
- SIC: Sito di Interesse Comunitario
- I.B.A. - Important Bird Area

INVARIANTI beni culturali

- Parco archeologico di Castel Fiorentino
- Vincolo Legge "Galasso"
- Area di rispetto archeologico
- Masserie e beni culturali sparsi
- Masserie e beni culturali sparsi: aree di pertinenza
- Castello di Dragonara
- Tratturi: aree di pertinenza
- Sistema dei Tratturi

INVARIANTI infrastrutturali

Rete stradale
- Strade di grande importanza (fascia di rispetto = 40 m.)
- Strade provinciali importanti (fascia di rispetto = 30 m.)
- Percorso agrituristico delle masserie
- Strade di grande importanza di progetto

Elettrodotti
- Linea ad alta tensione AAT 380 kV (fascia di rispetto = 28 m.)
- Linea ad alta tensione AT 150 kV (fascia di rispetto = 18 m.)
- Linea ad alta tensione AT 150 kV (in previsione)

Condotte idriche e fognanti
- Condotte ed adduttori principali del Consorzio di Bonifica (fascia di rispetto = 5 m.)
- Collettore fognante conprensoriale (fascia di rispetto = 5 m.)

Gasdotti - Oleodotti
- Metanodotto ad alta pressione (fascia di rispetto = 12 m.)
- Metanodotto ad alta pressione previsto

Attrezzature impiantistiche
- Centrale a biomassa (in previsione)
- Ripartitore di Finocchito
- Insediamenti lavorazione inerti (attivi/in disuso)
- Ex discarica in fase di bonifica ambientale
- Ambito urbano

INTERVENTI DI INGEGNERIA AMBIENTALE

1. Consolidamento di frana
2. Regimazione idraulica

LEGENDA

Opere di progetto

- Aerogeneratori di progetto
- Area stazione di connessione Terna
- Area sottostazione di connessione utente
- Cavidotto MT di progetto
- Cavidotto AT di progetto

QUADRO D'UNIONE

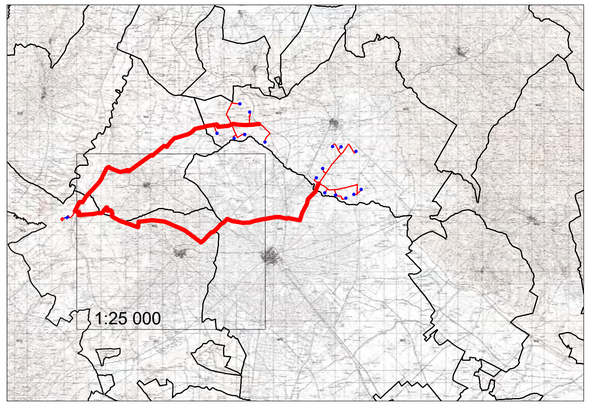

REGIONE PUGLIA

PROVINCIA DI FOGGIA

COMUNE DI APRICENA

LOCALITÀ INCORONATA - SAN SABINO

Oggetto:

PROGETTO DEFINITIVO PER LA COSTRUZIONE E L'ESERCIZIO DI UN IMPIANTO EOLICO AVENTE POTENZA PARI A 99,2 MW E RELATIVE OPERE DI CONNESSIONE - 16 AEROGENERATORI

Sezione:

SEZIONE C - STUDIO DI INSERIMENTO URBANISTICO E VINCOLISTICO

Elaborato:

INQUADRAMENTO RISPETTO AL PUG DI TORREMAGGIORE - Parte 2 di 3

Nome file sorgente:	Numero elaborato:	Scala:	Formato di stampa:
SEZIONE C/EO.APR01.PD.C.05.2.dwg	EO.APR01.PD.C.05.2.2	1:25.000	594x841
Nome file stampa:	**Tipologia:**		
EO.APR01.PD.APR01.PD.C.05.2.2.pdf	D		

Proponente:

E-WAY FINANCE S.p.A.
Via Po, 23
00198 ROMA (RM)
P.IVA. 15773121007

Firmato digitalmente da: CERRUTI DOMENICO
Data: 28/12/2021 16:51:01
E-WAY FINANCE S.p.A.
Via Po, 23
00198 ROMA
C.F./P.I. 15773121007

Progettista:

E-WAY FINANCE S.p.A.
Via Po, 23
00198 ROMA (RM)
P.IVA. 15773121007

Firmato digitalmente da: BOTTONE ANTONIO
Data: 28/12/2021 16:51:01

CODICE	REV. n.	DATA REV.	REDAZIONE	VERIFICA	VALIDAZIONE
EO.APR01.PD.C.05.2.2	00	12/2021	A.Castelluccio	A.Bottone	A.Bottone

E-WAY FINANCE S.p.A.
www.ewayfinance.it

Sede legale
Via Po, 23
00198 ROMA (RM)
tel. +39 0694414500

Sede operativa
Via Provinciale, 5
84044 ALBANELLA (SA)
tel. +39 0828984561