


LEGENDA

Opere di progetto

-  Aerogeneratori di progetto
-  Area stazione di connessione Terna
-  Area sottostazione di connessione utente
-  Cavidotto MT di progetto
-  Cavidotto AT di progetto

QUADRO D'UNIONE

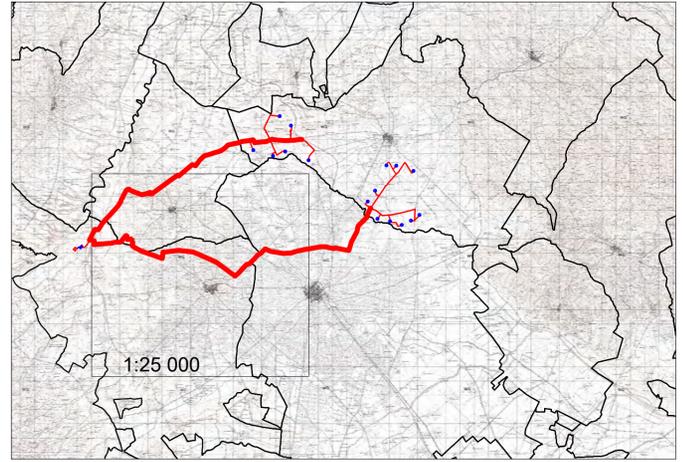

REGIONE PUGLIA
 PROVINCIA DI FOGGIA
COMUNE DI APRICENA
 LOCALITÀ INCORONATA - SAN SABINO

Oggetto:
PROGETTO DEFINITIVO PER LA COSTRUZIONE E L'ESERCIZIO DI UN IMPIANTO EOLICO AVENTE POTENZA PARI A 99,2 MW E RELATIVE OPERE DI CONNESSIONE - 16 AEROGENERATORI

Sezione:
SEZIONE C - STUDIO DI INSERIMENTO URBANISTICO E VINCOLISTICO

Elaborato:
INQUADRAMENTO RISPETTO AL PUG DI TORREMAGGIORE -Parte 3 di 3

LEGENDA

-  R1 - Contesti rurali marginali e polifunzionali (servizi agricoli)
-  R2 - Contesti rurali periurbani e specializzati (parco agricolo)
-  R3 - Contesti rurali a prevalente funzione agricola da tutelare e rafforzare
-  R4 - Contesti rurali a prevalente valore ambientale e paesaggistico da conservare
-  Zona urbanizzata o urbanizzabile (7.856.213 mq.)
-  Aree irrigate o irrigabili (146.763.258 mq.)

	R1 = 2.255.117 mq.
	R2 = 52.030.795 mq.
	R3 = 74.319.221 mq.
	R4 = 71.932.473 mq.
Tot. = 200.537.607 mq.	

Nome file sorgente: EO.APR01.PD.C.05.2.dwg	Numero elaborato: EO.APR01.PD.C.05.2.3	Scala: 1:25.000	Formato di stampa: 594x841
---	---	--------------------	-------------------------------

Nome file stampa: EO.APR01.PD.APR01.PD.C.05.2.3.pdf	Tipologia: D
Proponente: E-WAY FINANCE S.p.A. Via Po, 23 00198 ROMA (RM) P.IVA. 15773121007	Progettista: E-WAY FINANCE S.p.A. Via Po, 23 00198 ROMA (RM) P.IVA. 15773121007

					
CODICE EO.APR01.PD.C.05.2	REV. n. 00	DATA REV. 12/2021	REDAZIONE A.Castelluccio	VERIFICA A.Bottone	VALIDAZIONE A.Bottone
E-WAY FINANCE S.p.A. www.ewayfinance.it		Sede legale Via Po, 23 00198 ROMA (RM) tel. +39 0694414500		Sede operativa Via Provinciale, 5 84034 ALBANELLA (SA) tel. +39 0828894561	