DESCRIZIONE DEI TRATTI DI PROGETTO							
Tratto	Lunghezza [m]	Scavo Carrabile	Scavo Terreno	Strato Binder	Strada sdoppiata [m] Ex-ante	Strada Interna [m] Ex-ante	Ex-post
1-1a	80	80	0	0	0	0	0
1a-2b	218	0	218	0	0	0	0
2b-3a	95	0	0	0	95	95	0
3a-3c	135	0	0	135	0	0	0
3c-3d	1360	1360	0	0	0	0	0
3-3'	367	367	0	0	0	0	0
3-3b	95	0	0	0	95	0	95
3'-5	1003	1003	0	0	0	0	0
3b-5	95	95	0	0	0	0	0
5-7	450	0	0	450	0	450	0
7-8'1	22	0	0	0	0	0	0
8'1-9	56	0	0	56	0	56	0
7-10	1340	1340	0	0	0	0	0
10-11	150	150	0	0	0	0	150
11-12	525	0	0	525	0	525	0
11-13	1452	1452	0	0	0	0	0
13-14	965	0	965	0	0	0	965
13-15	120	0	0	120	0	120	0
15-16	1380	1380	0	0	0	0	0
16-17	854	0	0	854	0	854	0
1-18	1515	1515	0	0	0	0	0
18-19	1005	0	1005	0	0	0	0
19-20	620	620	0	0	0	0	0
18-21	2756	0	2756	0	0	0	0
21-22	1322	0	0	1322	0	0	0
22-23	1362	0	1362	0	0	0	0
22-24	1334	1334	0	0	0	0	0
24-25	471	471	0	0	0	0	0
25-26	263	0	0	263	0	263	0
24-27	1862	1862	0	0	0	0	0
27-28	721	0	0	721	0	721	0
27-29	855	855	0	0	0	0	0
29-30	263	0	0	263	0	263	0
29-31	396	396	0	0	0	0	0
31-32	1005	1005	0	0	0	1005	0
31-33	70	0	0	70	0	70	0
33-34	1401	1401	0	0	0	0	0
33-35	2776	0	0	0	2776	0	0
35-37	401	401	0	0	0	0	0
37-38	185	0	0	185	0	185	0
37-39	90	90	0	0	0	0	0
39-40	125	0	0	125	0	0	125
39-41	75	0	0	0	75	0	0
39-42	1005	1005	0	0	0	0	0
41-43	367	0	367	0	0	0	367
42-44	194	0	0	194	0	194	0
44-45	1251	1251	0	0	0	0	0
42-46	457	0	0	457	0	457	0
43-46	0	0	0	0	0	0	0
46-47	263	0	0	263	0	263	0
47-48	194	194	0	0	0	0	0
	32448	19824	5555	2776	7037	2327	
TOT. Scavo carrabile		18600					

Tratti interessati
(1-18) - (19-20) - (21-24)
Cavidotto MT interno - DOPPIA TERNA di cavi
Percorso su strada sterrata

Tratti interessati
(25-26) - (27-28) - (29-30) - (31-32) - (33-34) - (35-36) - (37-38) - (39-40) - (41-42) - (43-44) - (45-46) - (47-48)
Cavidotto MT esterno - DOPPIA TERNA di cavi
Percorso su strada bianca esistente

Tratti interessati
(19-21)
Cavidotto MT esterno - SERIE di cavi
Percorso su asfalto

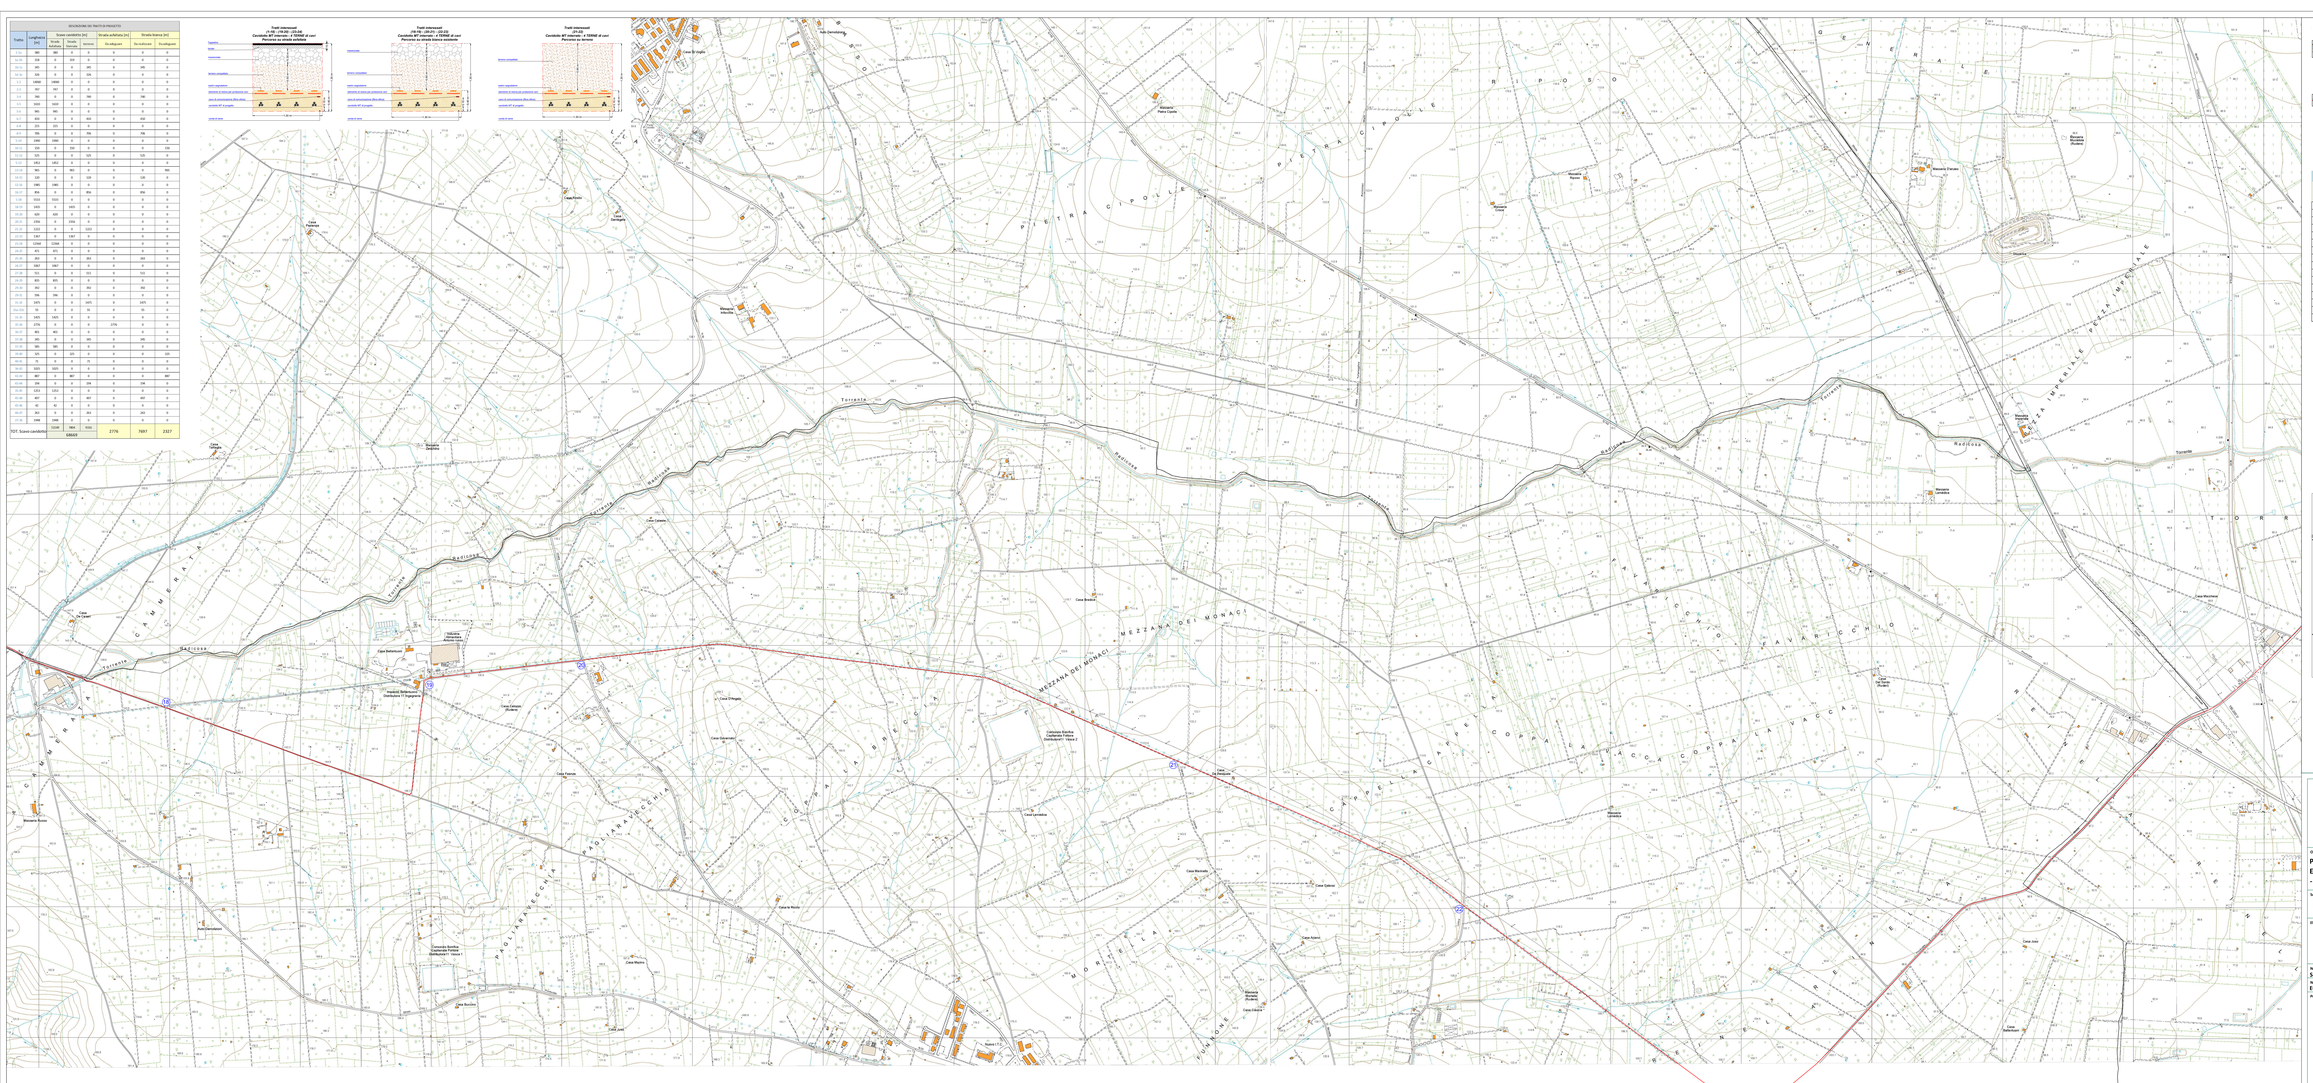

Legenda

Confini comunali

Layout di progetto in fase di cantiere

Cavidotto di progetto interrato in MT

ELENCO AEROGENERATORI COMUNE DI APRICENA (FG)						
WTG	COORD. WGS84 - Fuso 33		Coord. ED50 - Fuso 33		COORD. GAUSS BOAGA		TIPO AEROGENERATORE
	Est	Nord	Est	Nord	Est	Nord	
APR1	520268	4627821	520280	4627641	2540536	4627662	Vestas V162 - 6.2MW
APR2	520995	4626779	530267	4626969	2550003	4626788	
APR3	527567	4625052	527419	4625242	2547705	4625061	
APR4	528758	4624648	528852	4624838	2548746	4624657	
APR5	529652	4624041	529674	4624232	2549532	4624071	
APR6	531250	4624334	531322	4624524	2551258	4624343	
APR7	530765	4623972	530817	4624162	2550753	4623991	
APR8	531927	4623958	537499	4624148	2557435	4623967	
APR9	538036	4623587	538708	4623779	2558944	4623598	
APR10	539996	4622555	539688	4622392	2559944	4622311	
APR11	535413	4621435	535485	4621629	2555421	4621448	
APR12	536327	4620231	536179	4620405	2556315	4620224	
APR13	530984	4620930	530936	4620229	2550992	4620048	
APR14	537818	4619766	537890	4619976	2557826	4619595	
APR15	538459	4619385	538531	4619275	2558467	4619004	
APR16	539843	4619485	539135	4619675	2559073	4619494	

QUADRO DI UNIONE

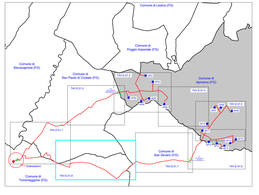

REGIONE PUGLIA

PROVINCIA DI FOGGIA

COMUNE DI APRICENA

LOCALITÀ INCORONATA - SAN SABINO

Oggetto:

PROGETTO DEFINITIVO PER LA COSTRUZIONE E L'ESERCIZIO DI UN IMPIANTO EOLICO AVENTE POTENZA PARI A 99,2 MW E RELATIVE OPERE DI CONNESSIONE - 16 AEROGENERATORI

Settore:

SEZIONE E - RILIEVI PLANOALTIMETRICI E ELABORATI PROGETTUALI

Elaborato:

LAYOUT DI PROGETTO SU CTR IN FASE DI CANTIERE - Parte 8 di 8

Nome file sorgente:	Numero elaborato:	Scala:	Formato di stampa:
SEZIONE D/TO.AP801.PD.E.01.dwg	EO.AP801.PD.E.01.8	1:5.000	910x2000
Nome file uscita: EO.AP801.PD.E.01.8.pdf	Opzione: D		

Proponente:

E-WAY FINANCE S.p.A.
Via Po, 23
00198 ROMA (RM)
P.IVA. 15773121007

Progettista:

E-WAY FINANCE S.p.A.
Via Po, 23
00198 ROMA (RM)
P.IVA. 15773121007

Firmato digitalmente ai sensi del D.Lgs. 82/2005 e s.m.i. e norme collegate

E-WAY FINANCE S.p.A.
Via Po, 23
00198 ROMA
C.F./P.I.V. 15773121007

CODICE	REV. n.	DATA REV.	REDAZIONE	VERIFICA	VALIDAZIONE
EO.AP801.PD.E.01.8	00	12/2022	A.Mancuso	A.Bellizzie	A.Bellizzie

E-WAY FINANCE S.p.A. www.ewayfinance.it	Dott. Ing.G. Fiorentino Via Po, 23 - 00198 ROMA tel. +39 06/88414002	Dott. Geologo A.Bellizzie Via Po, 23 - 00198 ROMA tel. +39 06/88414002