

Particolare Area sottostazione
Particolare Area sottostazione

Impianto di rete per la connessione
Stazione elettrica RTN "Torremaggiore" in progetto


Impianto di utenza per la connessione
Collegamento in cavo AT interrato

Impianto di utenza per la connessione
Stazione di trasformazione 150/30 kV Utente

Impianto di utenza per la connessione
Area comune per condivisione stallo AT Tema

Strada di accesso di progetto Sottostazione
elettrica Utente 150/30 kV

Scala 1:2.000

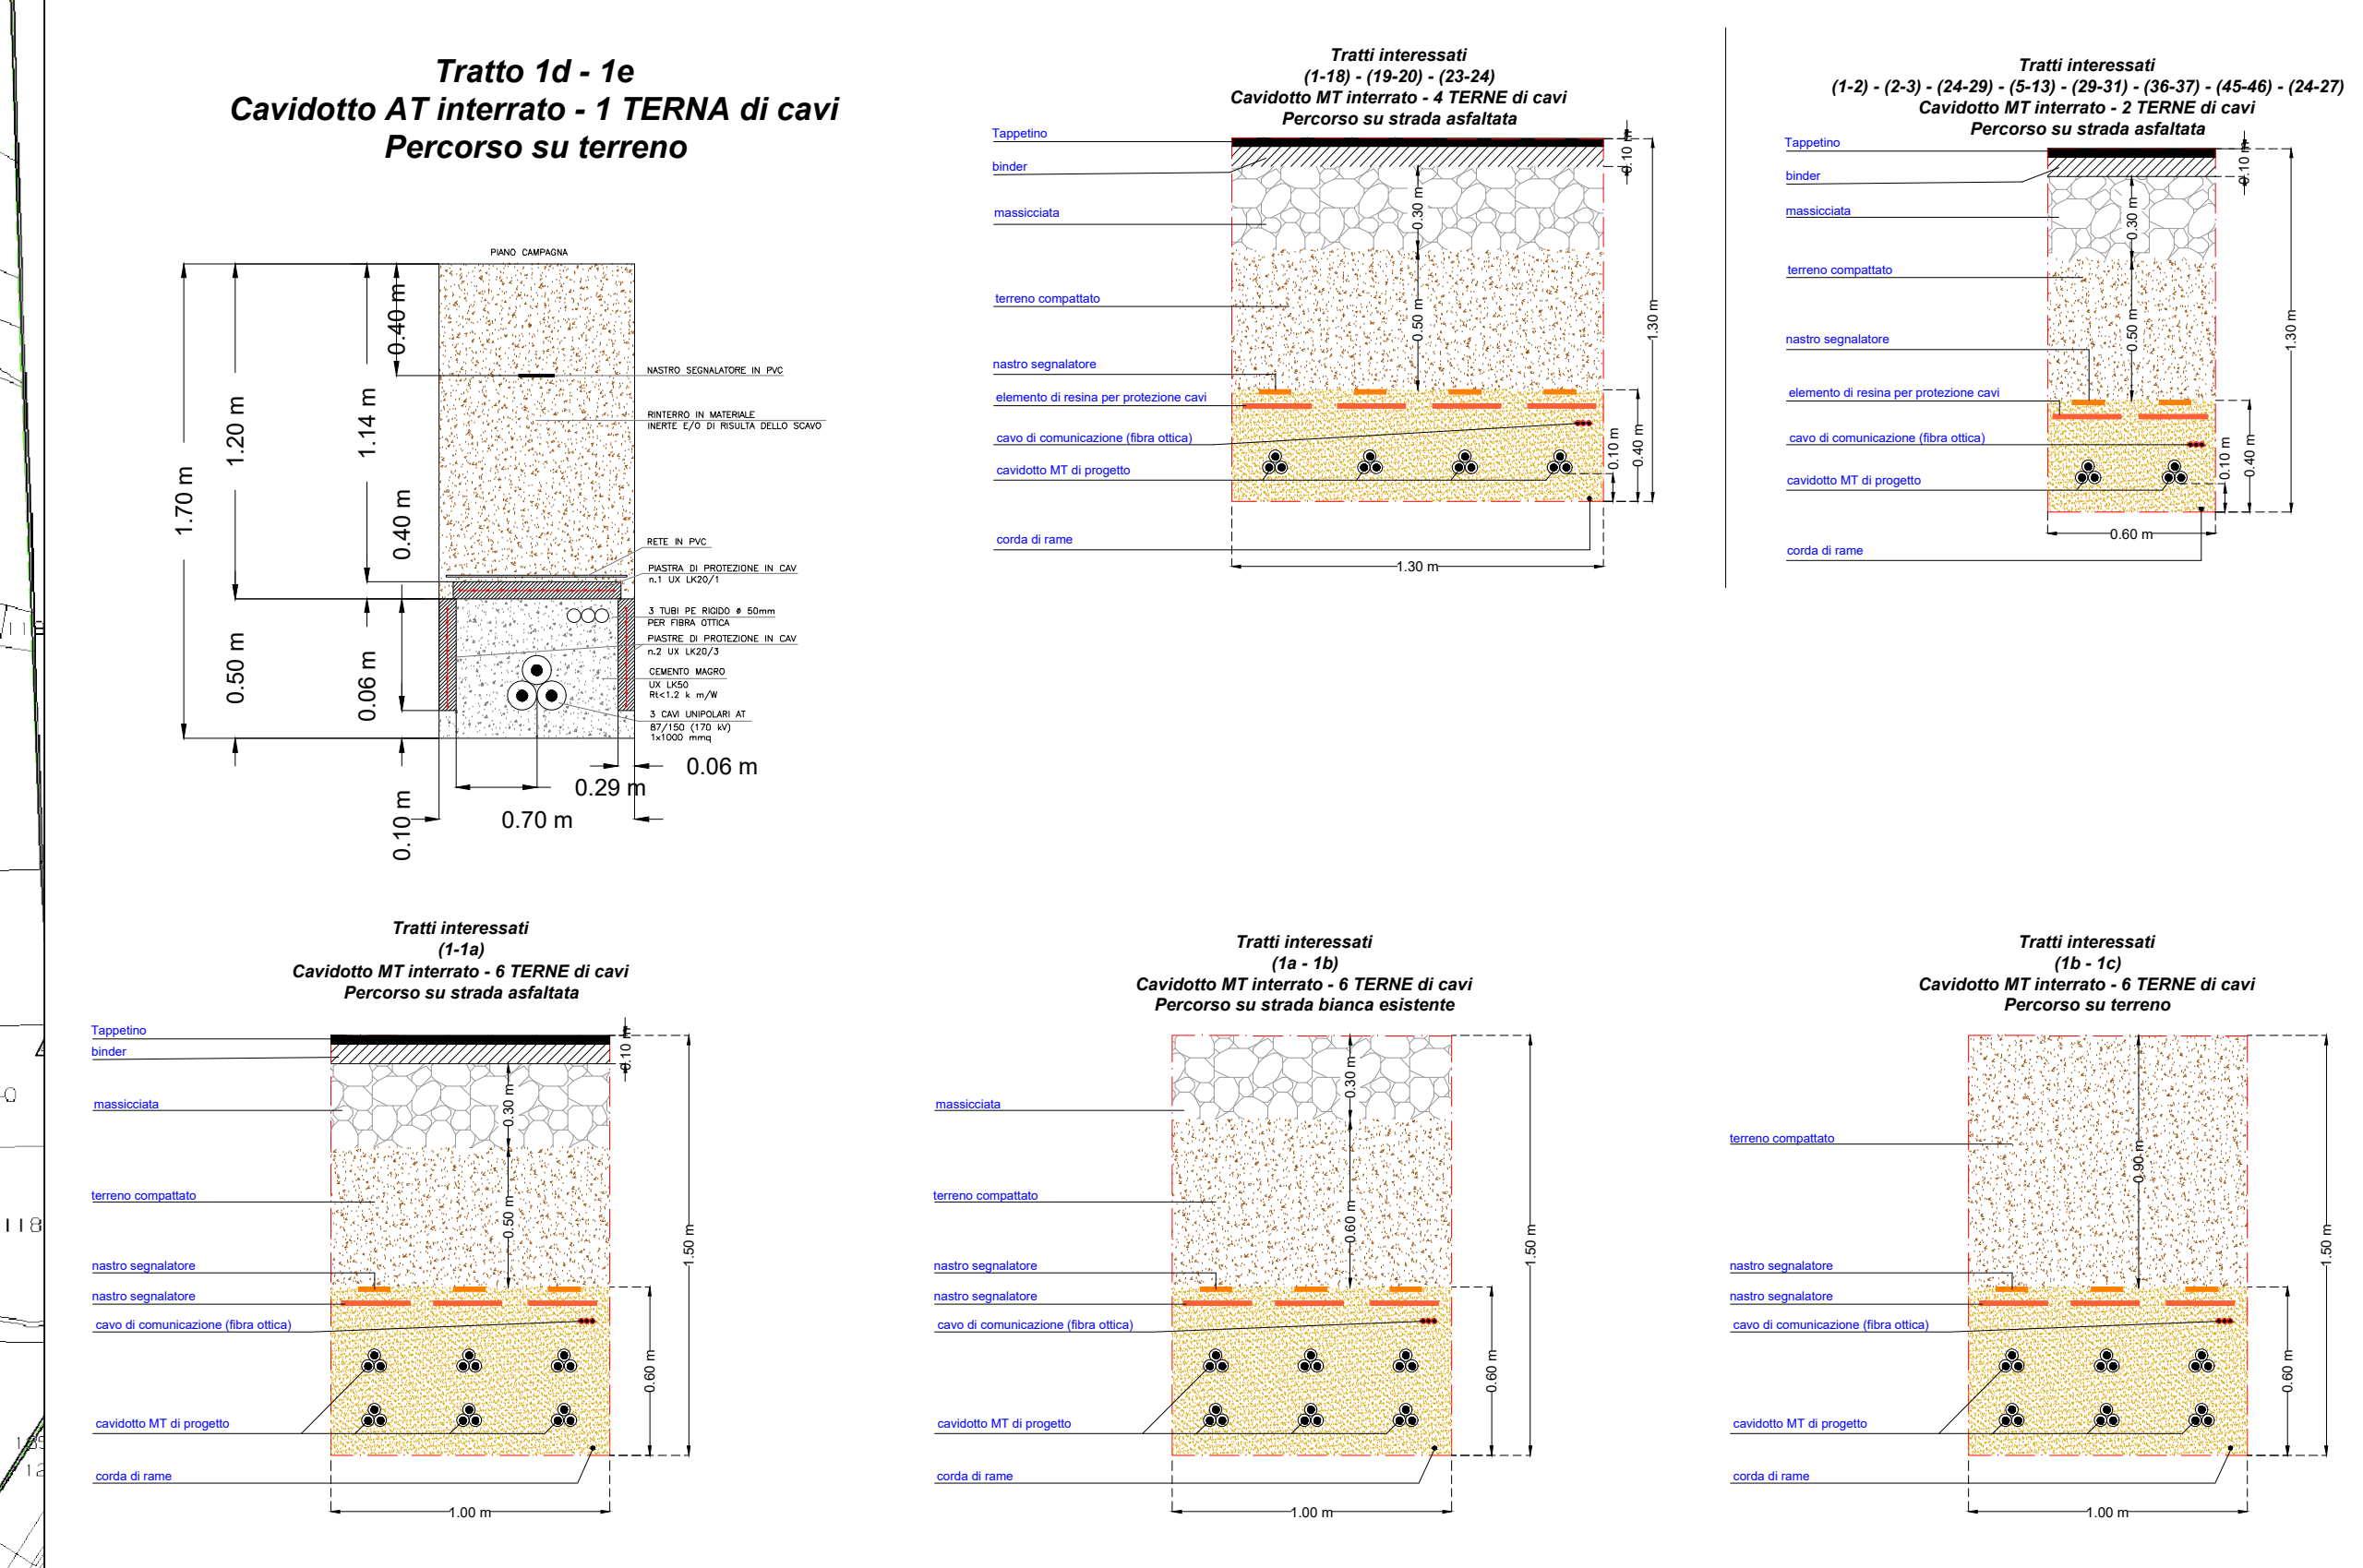

DETERMINAZIONE DEI TRATTI DI PROGETTO

Tratto	Longhezza [m]	Strada [m]	Strada [m]	Strada [m]	Strada [m]	Strada [m]	Strada [m]	Strada [m]
101	300	0	0	0	0	0	0	0
102	330	0	0	0	0	0	0	0
103	340	0	0	0	0	0	0	0
104	320	0	0	0	0	0	0	0
105	340	0	0	0	0	0	0	0
106	340	0	0	0	0	0	0	0
283	340							