


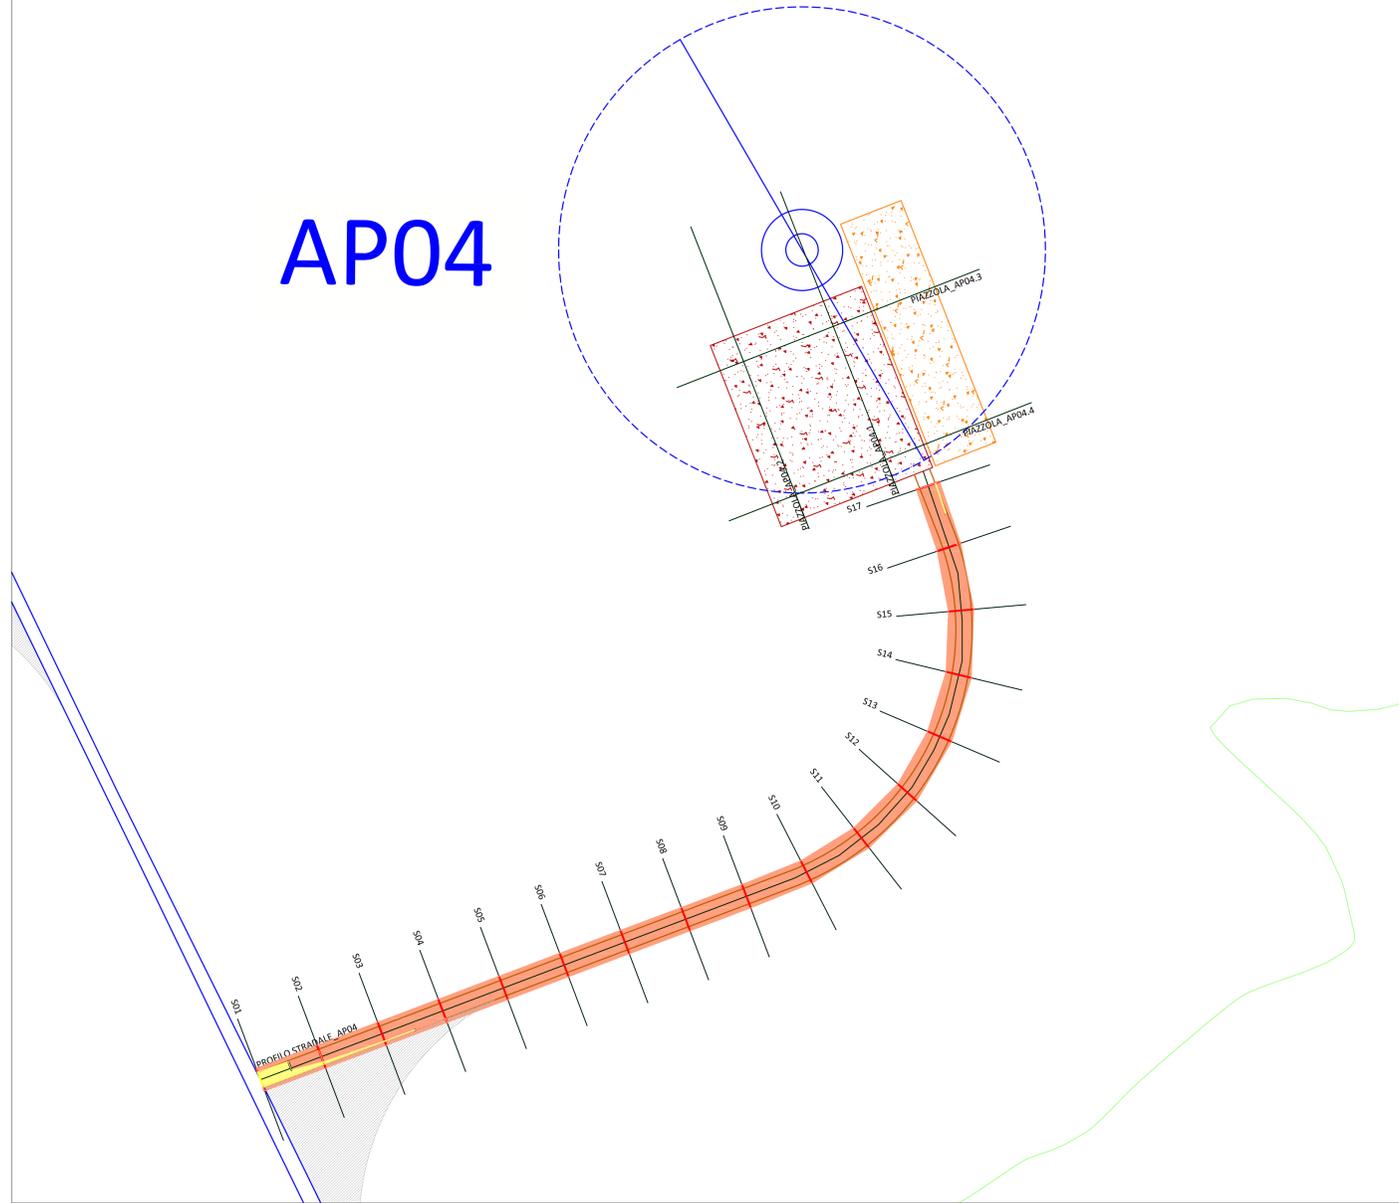


AP04



PROFILO STRADALE_AP04	
Caratteristiche Tracciato di Progetto	
Quota Monte	59.74
Quota Valle	58.79
Lungh. Proiezione	324.63
Lungh. Sviluppo	324.64
Dislivello	0.95
Pendenza Minima	0.38 %
Pendenza Massima	-0.85 %
Pendenza Media	0.54 %

PROFILO STRADALE_AP04

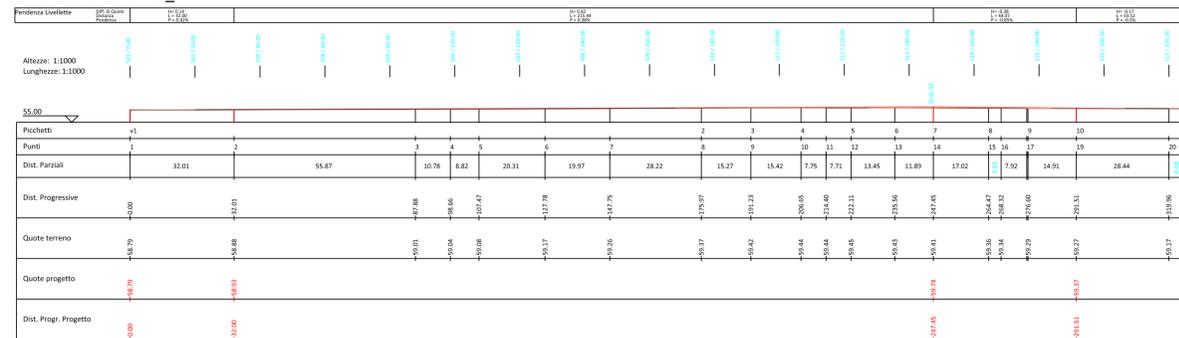

- Legenda**
- Viabilità interna al parco eolico di progetto**
- Strada bianca da realizzare
 - Strada bianca esistente da adeguare
 - Adeguamento stradale
- Layout di progetto in fase di cantiere**
- Aerogeneratori di progetto del tipo VESTAS V162 - 6,2 MW
 - Plinto di fondazione
 - Piazzola di montaggio
 - Piazzola di stoccaggio pale
- Superfici di scavo e di riporto**
- Area di scavo
 - Area di riporto

REGIONE PUGLIA
 PROVINCIA DI FOGGIA
COMUNE DI APRICENA
 LOCALITÀ INCORONATA - SAN SABINO

Oggetto:
PROGETTO DEFINITIVO PER LA COSTRUZIONE E L'ESERCIZIO DI UN IMPIANTO EOLICO AVENTE POTENZA PARI A 99,2 MW E RELATIVE OPERE DI CONNESSIONE - 16 AEROGENERATORI

Sezione:
SEZIONE G - PROGETTO STRADALE

Elaborato:
**PIANTE PROFILI E SEZIONI DELLA VIABILITÀ INTERNA
 PROFILO STRADALE AP04**

Nome file sorgente: SEZIONE G PROGETTOSTRADALE/EO.APR01.PD.G.01.4.dwg	Numero elaborato: EO.APR01.PD.G.01.4	Scala: 1:1000	Formato di stampa: 1009x610
Nome file stampa: EO.APR01.PD.G.01.4.pdf	Tipologia: D		

Proponente:
E-WAY FINANCE S.p.A.
 Via Po, 23
 00198 ROMA (RM)
 P.IVA. 15773121007

Progettista:
E-WAY FINANCE S.p.A.
 Via Po, 23
 00198 ROMA (RM)
 P.IVA. 15773121007

CODICE EO.APR01.PD.G.1.4	REV. n. 00	DATA REV. 12/2021	REDAZIONE N.Caliendo	VERIFICA A.Bottone	VALIDAZIONE A.Bottone