



AP12

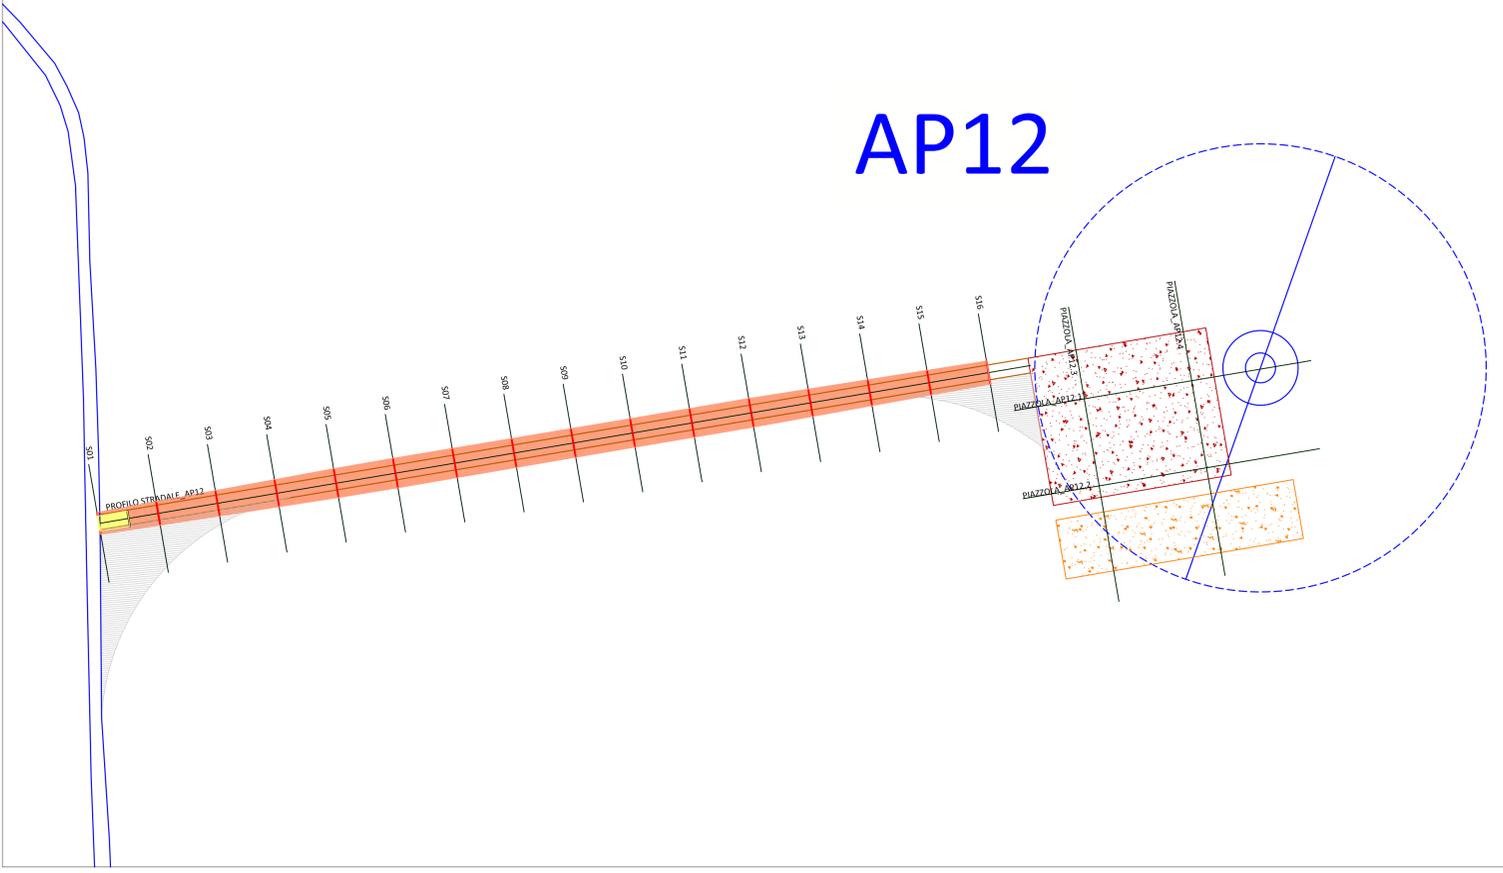

PROFILO STRADALE AP12

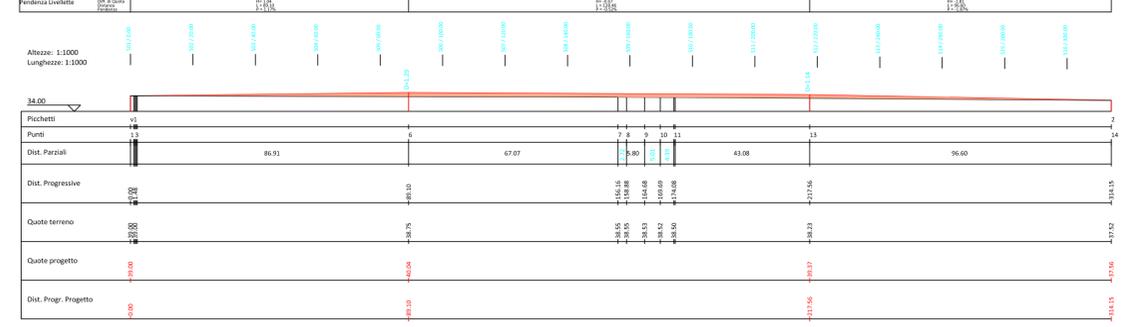

Legenda

- Viabilità interna al parco eolico di progetto**
- Strada bianca da realizzare
 - Strada bianca esistente da adeguare
 - Adeguamento stradale

Layout di progetto in fase di cantiere

- Aerogeneratori di progetto del tipo VESTAS V162 - 6.2 MW
- Plinto di fondazione
- Piazzola di montaggio
- Piazzola di stoccaggio pale

Superfici di scavo e di riporto

- Area di scavo
- Area di riporto

REGIONE PUGLIA
 PROVINCIA DI FOGGIA
COMUNE DI APRICENA
 LOCALITÀ INCORONATA - SAN SABINO

Oggetto:
PROGETTO DEFINITIVO PER LA COSTRUZIONE E L'ESERCIZIO DI UN IMPIANTO EOLICO AVENTE POTENZA PARI A 99,2 MW E RELATIVE OPERE DI CONNESSIONE - 16 AEROGENERATORI

Sezione:
SEZIONE G - PROGETTO STRADALE

Elaborato:
**PIANTE PROFILI E SEZIONI DELLA VIABILITÀ INTERNA
 PROFILO STRADALE AP12**

Nome file sorgente: SEZIONE G PROGETTOSTRADALE/EO.APR01.PD.G.01.dwg	Numero elaborato: EO.APR01.PD.G.01.12	Scala: 1:1000	Formato di stampa: 1100x610
--	--	------------------	--------------------------------

Nome file stampa: EO.APR01.PD.G.01.12.pdf	Tipologia: D
--	-----------------

Proprietà:

E-WAY FINANCE S.p.A. Via Po, 23 00198 ROMA (RM) P.IVA. 15773121007	E-WAY FINANCE S.p.A. Via Po, 23 00198 ROMA (RM) P.IVA. 15773121007
--	--

CODICE	REV. n.	DATA REV.	REDAZIONE	VERIFICA	VALIDAZIONE
EO.APR01.PD.G.1.12	00	12/2021	N.Caliendo	A.Bottone	A.Bottone