PIAZZOLA_AP05.1

Caratteristiche Tracciato di Progetto	
Quota Monte	56.20
Quota Valle	55.00
Lungh. Proiezione	102.78
Lungh. Sviluppo	103.88
Dislivello	1.20
Pendenza Minima	0.00 %
Pendenza Massima	-146.91 %
Pendenza Media	62.47 %

PIAZZOLA_AP05.1

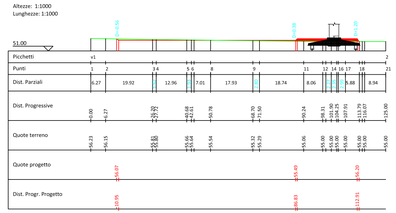

PIAZZOLA_AP05.3

Caratteristiche Tracciato di Progetto	
Quota Monte	57.03
Quota Valle	55.47
Lungh. Proiezione	92.58
Lungh. Sviluppo	93.57
Dislivello	1.56
Pendenza Minima	0.00 %
Pendenza Massima	108.79 %
Pendenza Media	59.43 %

PIAZZOLA_AP05.3

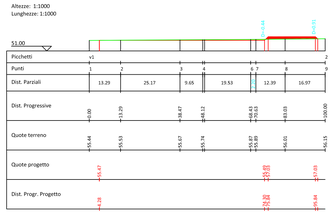

PIAZZOLA_AP05.2

Caratteristiche Tracciato di Progetto	
Quota Monte	55.78
Quota Valle	55.00
Lungh. Proiezione	76.16
Lungh. Sviluppo	76.40
Dislivello	0.78
Pendenza Minima	0.00 %
Pendenza Massima	-68.94 %
Pendenza Media	44.79 %

PIAZZOLA_AP05.2

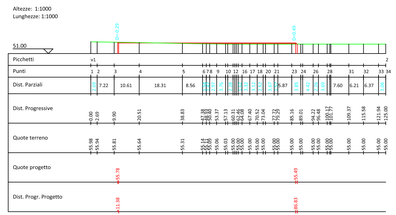

PIAZZOLA_AP05.4

Caratteristiche Tracciato di Progetto	
Quota Monte	57.03
Quota Valle	55.00
Lungh. Proiezione	93.87
Lungh. Sviluppo	95.30
Dislivello	2.03
Pendenza Minima	0.00 %
Pendenza Massima	100.00 %
Pendenza Media	55.88 %

PIAZZOLA_AP05.4

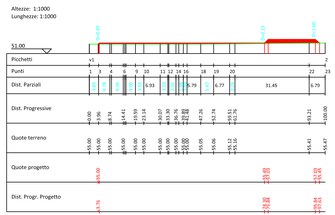

Pianta Piazzola AP05

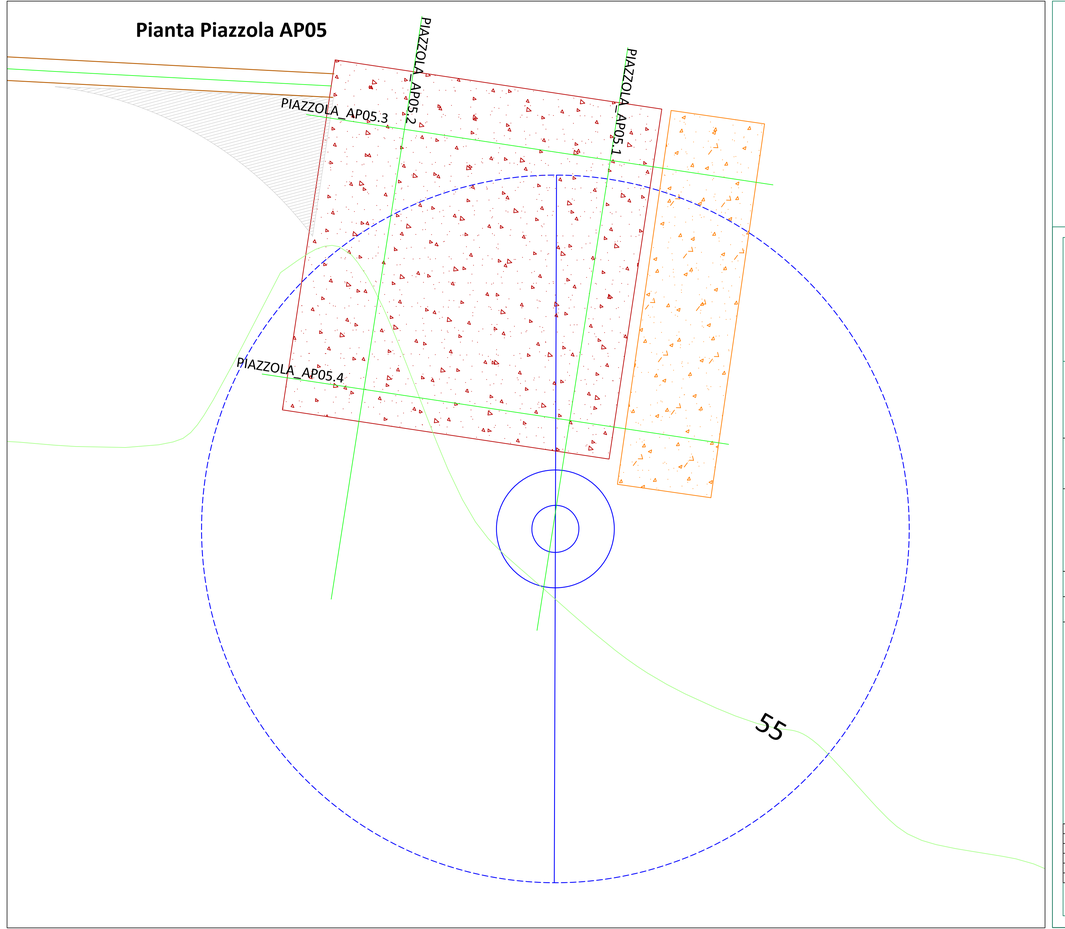

Layout di progetto in fase di cantiere

- Aerogeneratori di progetto del tipo VESTAS V162 - 6,2 MW
- Plinto di fondazione
- Piazzola di monataggio
- Piazzola di stoccaggio pale

Superfici di scavo e di riporto

- Area di scavo
- Area di riporto

REGIONE PUGLIA

PROVINCIA DI FOGGIA

COMUNE DI APRICENA

LOCALITÀ INCORONATA - SAN SABINO

Oggetto:

PROGETTO DEFINITIVO PER LA COSTRUZIONE E L'ESERCIZIO DI UN IMPIANTO EOLICO AVENTE POTENZA PARI A 99,2 MW E RELATIVE OPERE DI CONNESSIONE - 16 AEROGENERATORI

Sezione:

SEZIONE G - PROGETTO STRADALE

Elaborato:

PIANTA PROFILI SEZIONI DELLA PIAZZOLA AP05

Nome file sorgente: SEZIONE G PROGETTOSTRADALE/EO.APR01.PD.G.03.dwg	**Numero elaborato:** EO.APR01.PD.G.03.5	**Scala:** 1:500 1:1000	**Formato di stampa:** 1100x394
Nome file stampa: EO.APR01.PD.G.03.5.pdf	**Tipologia:** D		

Proponente:

E-WAY FINANCE S.p.A.
Via Po, 23
00198 ROMA (RM)
P.IVA. 15773121007

Firmato digitalmente da: CERRUTI DOMENICO
Data: 26/12/2021 17:52:31
E-WAY FINANCE S.p.A.
Via Po, 23
00198 ROMA
C.F./P.I. 15773121007

Progettista:

E-WAY FINANCE S.p.A.
Via Po, 23
00198 ROMA (RM)
P.IVA. 15773121007

Firmato digitalmente da: BOTTONE ANTONIO
Data: 26/12/2021 17:52:31

CODICE	REV. n.	DATA REV.	REDAZIONE	VERIFICA	VALIDAZIONE
EO.APR01.PD.G.03.5	00	12/2021	N.Caliendo	A.Bottone	A.Bottone

E-WAY FINANCE S.p.A.
www.ewayfinance.it

Sede legale
Via Po, 23
00198 ROMA (RM)
tel. +39 0694414500

Sede operativa
Via Provinciale, 5
84044 ALBANELLA (SA)
tel. +39 0828958431