

Foto B.4 - Attraversamento Ponte



Foto B.5 - Attraversamento Ponte

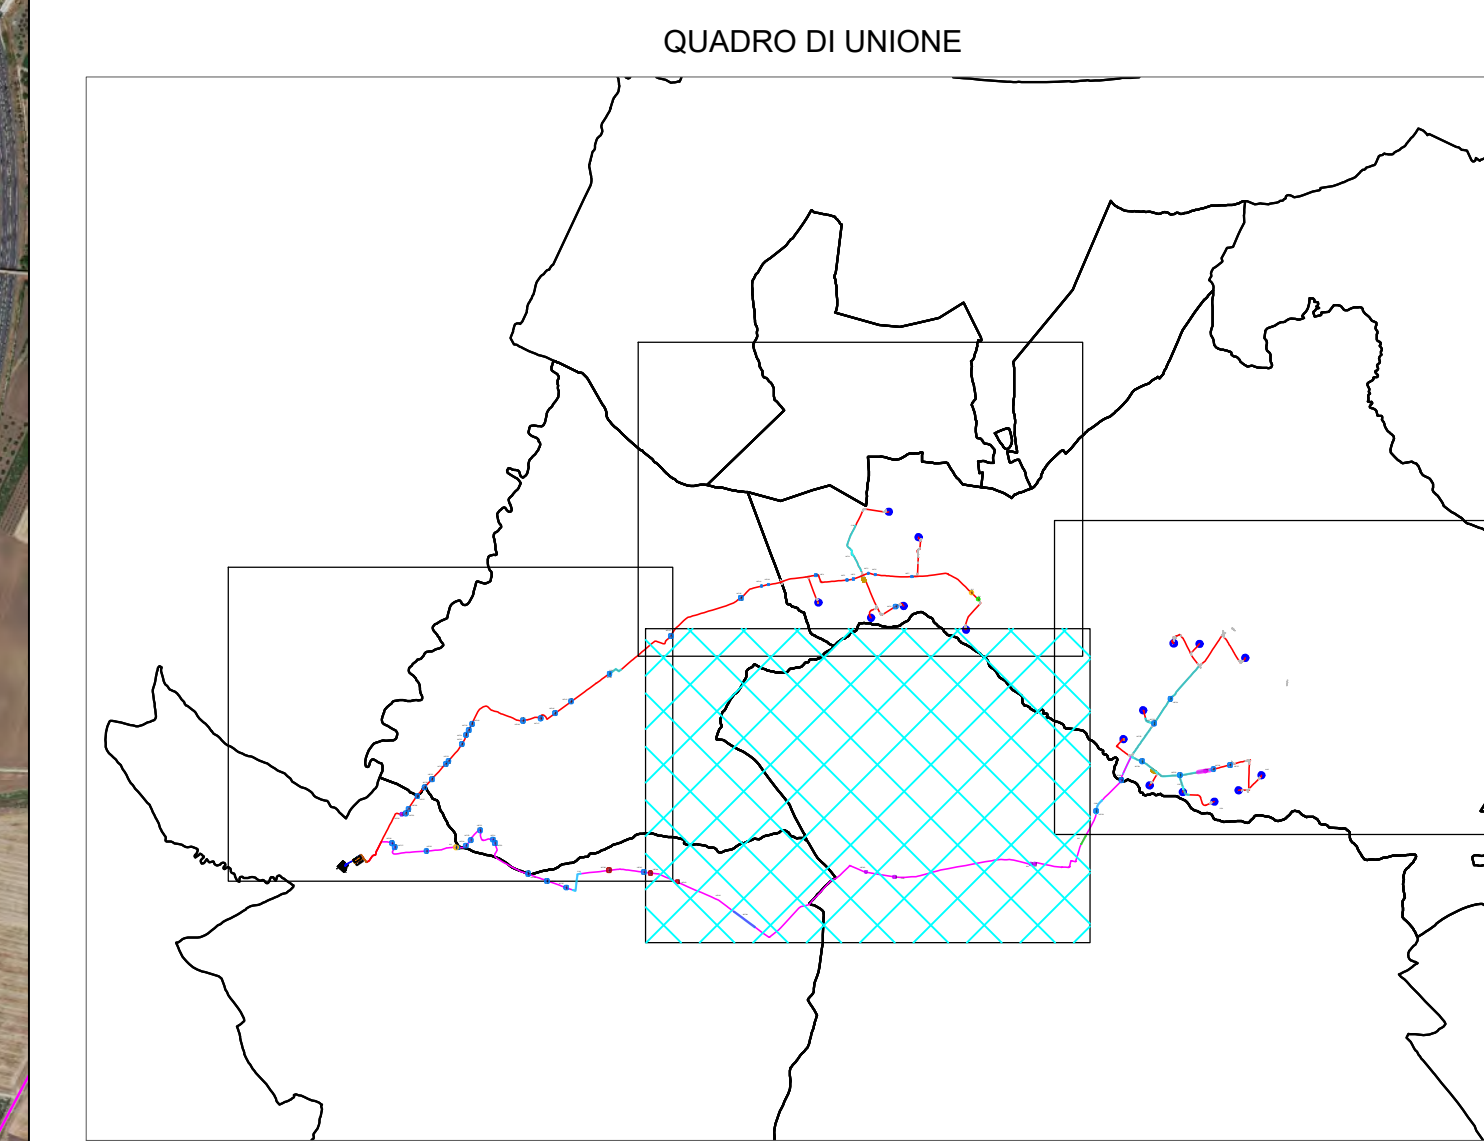


Foto B.6 - Parallelismo Linea MT



Legenda

- Confini comunali
- Viabilità interna al parco eolico di progetto
 - Strada bianca da realizzare
 - Strada bianca esistente da adeguare
 - Adeguamento stradale
- Layout di progetto in fase di cantiere
 - Aerogeneratori di progetto del tipo VESTAS V162 - 6.2 MW
 - Plinto di fondazione
 - Area cantiere e di stoccaggio
 - Piazzola di monaggio
 - Piazzola di stoccaggio pale
 - Cavidotto di progetto interrato in MT
- Legenda interferenze
 - Attraversamento canale di raccolta acque meteoriche
 - Attraversamento reticolo idrografico
 - Attraversamento elettrodotto M.T.
 - Interferenza con Ponte
 - Interferenza con Gasdotto
 - Interferenza con Acquedotto Soprelevato



REGIONE PUGLIA
 PROVINCIA DI FOGGIA
COMUNE DI APRICENA
 LOCALITÀ INCORONATA - SAN SABINO

Oggetto: **PROGETTO DEFINITIVO PER LA COSTRUZIONE E L'ESERCIZIO DI UN IMPIANTO EOLICO AVENTE POTENZA PARI A 99,2 MW E RELATIVE OPERE DI CONNESSIONE - 16 AEROGENERATORI**

Sezione: **SEZIONE H - ELABORATI PROGETTUALI SISTEMA ELETTRICO**

Elaborato: **INDIVIDUAZIONE PLANIMETRICA INTERFERENZE Parte 3 di 4**

Nome file sorgente: SEZIONE H/EO.APR01.PD.H.09.dwg	Numero elaborato: EO.APR01.PD.H.09.3	Scala: 1:10.000	Formato di stampa: 840x1400
Proponente: EO.APR01.PD.H.09.3.pdf	Tipologia: D	Progettista: E-WAY FINANCE S.p.A.	

E-WAY FINANCE S.p.A. Via Po, 23 00198 ROMA (RM) P.IVA. 15773121007	E-WAY FINANCE S.p.A. Via Po, 23 00198 ROMA (RM) P.IVA. 15773121007

CODICE	REV. n.	DATA REV.	REDAZIONE	VERIFICA	VALIDAZIONE
EO.APR01.PD.H.09.3	00	12/2021	D. Benicivenga	A. Buttone	A. Buttone

CIVITATE