

**REGIONE PUGLIA**  
PROVINCIA DI FOGGIA  
**COMUNE DI APRICENA**

*LOCALITÀ INCORONATA - SAN SABINO*

Oggetto:

**PROGETTO DEFINITIVO PER LA COSTRUZIONE E L'ESERCIZIO DI UN IMPIANTO EOLICO AVENTE POTENZA PARI A 99,2 MW E RELATIVE OPERE DI CONNESSIONE - 16 AEROGENERATORI**

Sezione:

**SEZIONE E - RILIEVI PLANOALTIMETRICI E ELABORATI PROGETTUALI**

Elaborato:

**SEZIONE STRADALE TIPO**

Nome file sorgente:

**SEZIONE D/EO.APR01.PD.E.04.dwg**

Numero elaborato:

**EO.APR01.PD.E.04**

Scala:

**varie**

Formato di stampa:

**A3**

Nome file stampa:

**EO.APR01.PD.E.04.pdf**

Tipologia:

**D**

Proponente:

**E-WAY FINANCE S.p.A.**

Via Po, 23

00198 ROMA (RM)

P.IVA. 15773121007



Progettista:

**E-WAY FINANCE S.p.A.**

Via Po, 23

00198 ROMA (RM)

P.IVA. 15773121007



**CODICE**

**REV. n.**

**DATA REV.**

**REDAZIONE**

**VERIFICA**

**VALIDAZIONE**

**EO.APR01.PD.E.04**

**00**


**12/2021**

**A.Mascolo**


**A.Bottone**

**A.Bottone**

Sezione strada sterrata tipo

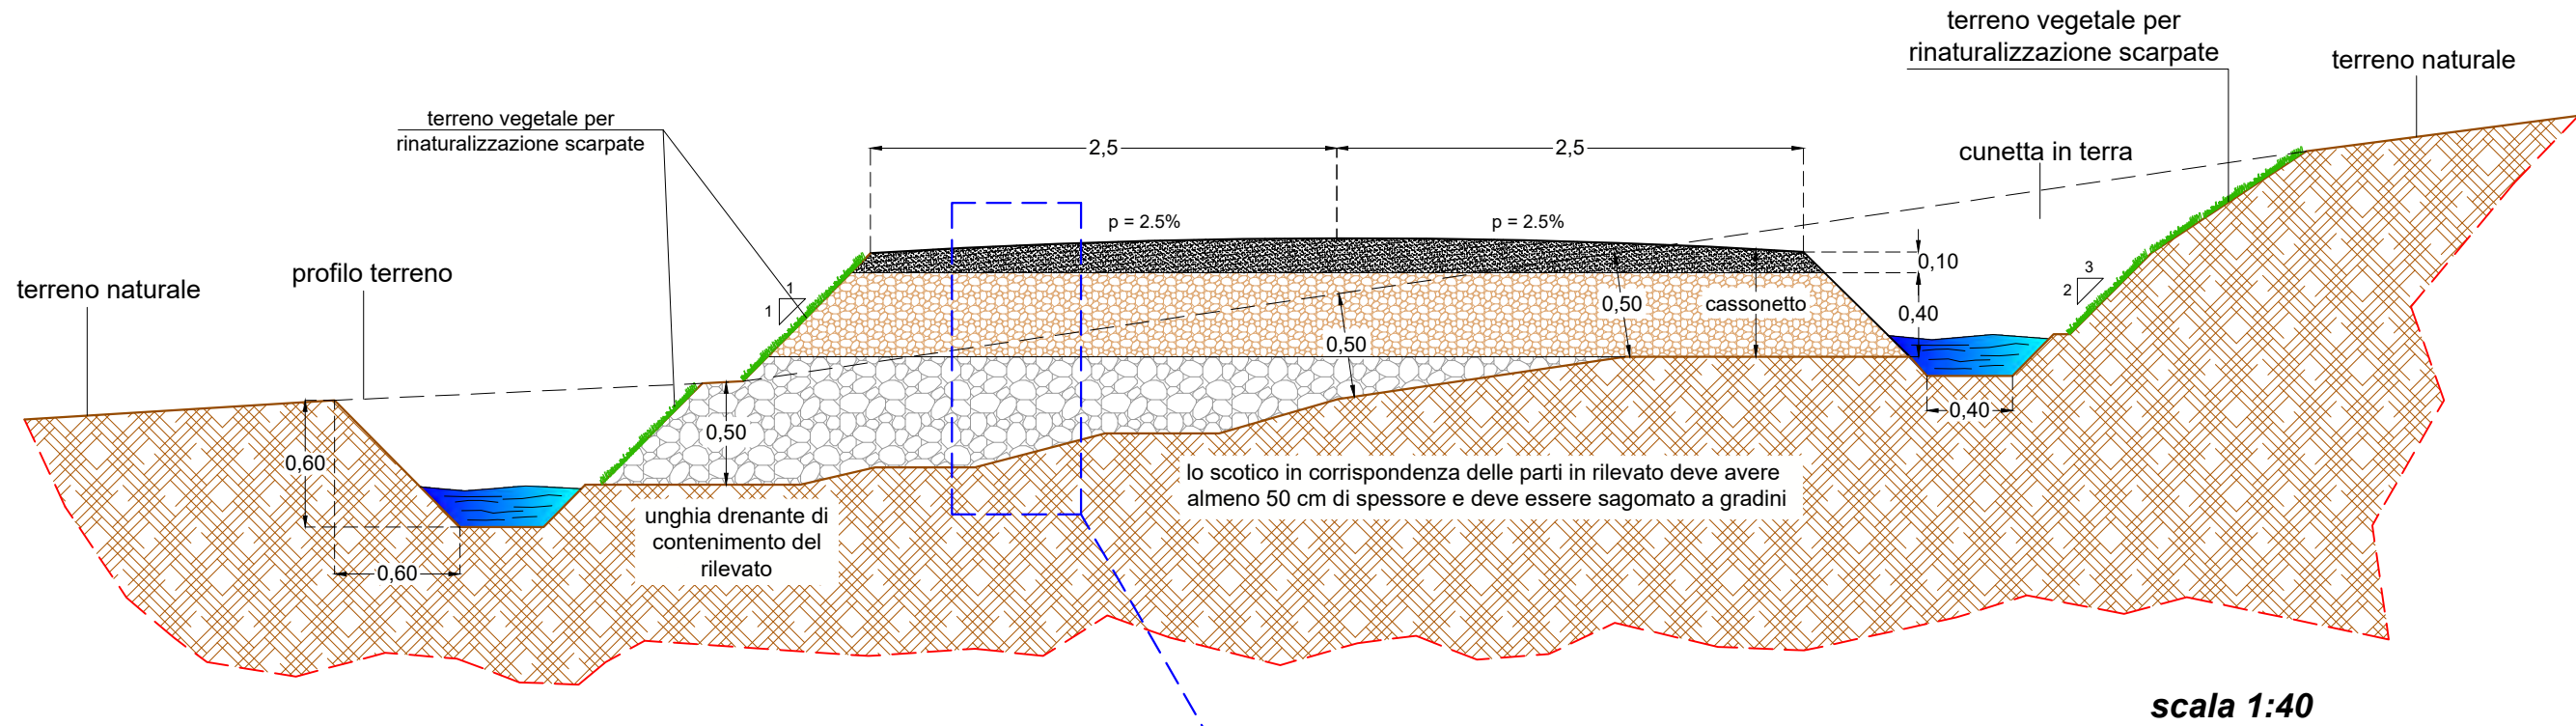

Particolare stratigrafico pacchetto stradale di progetto

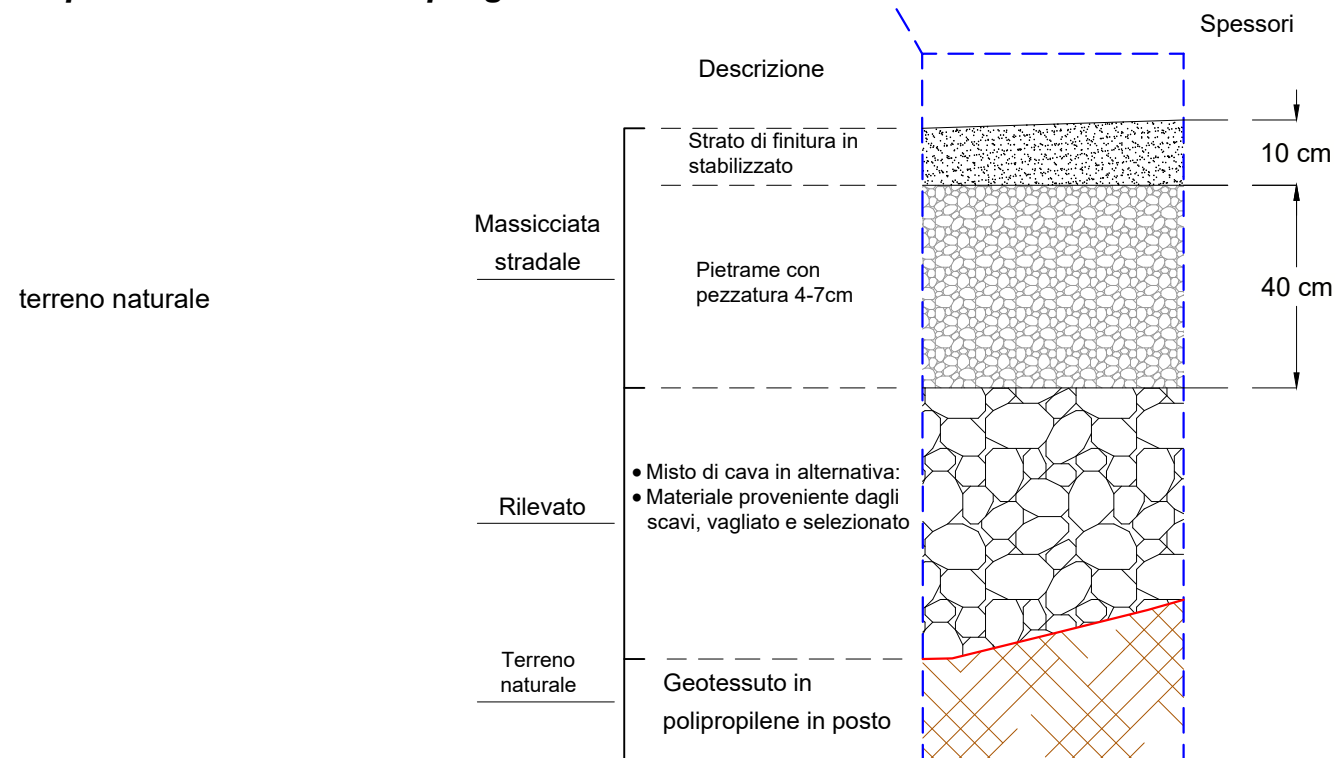

Note:

La massicciata stradale e i rilevati non devono essere posati sul terreno in posto senza aver effettuato uno scotico pari ad almeno 50cm.

Per il corretto posizionamento delle cunette alla base del rilevato confrontare le planimetrie e le sezioni stradali