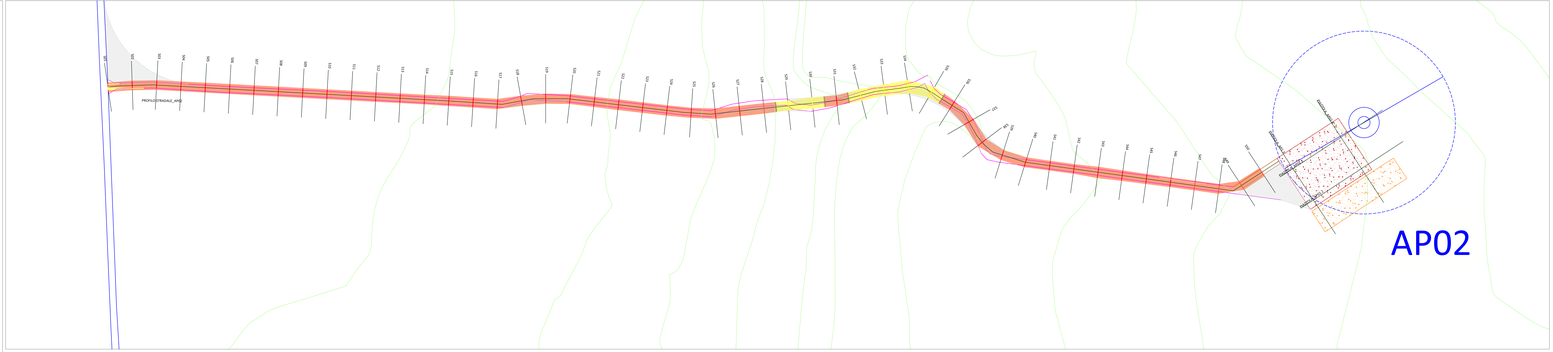

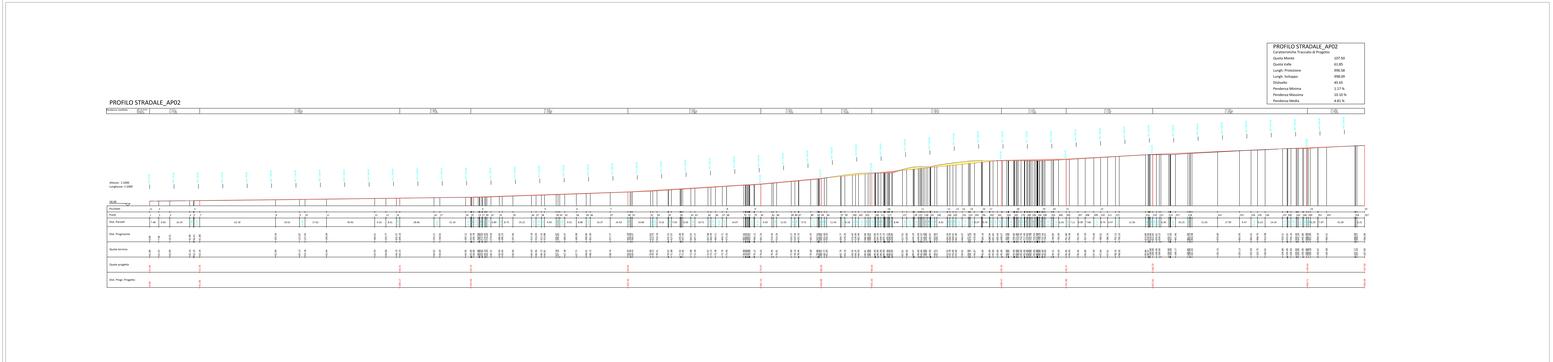

PROFILO STRADALE_AP02	
Caratteristiche Tracciato di Progetto	
Quota Monte	337,50
Quota Valle	61,85
Lungh. Proiezione	996,58
Lungh. Sviluppo	1000,00
Dislivello	45,65
Pendenza Minima	1,17 %
Pendenza Massima	10,10 %
Pendenza Media	4,81 %

Legenda

Viabilità interna al parco eolico di progetto

- Strada bianca da realizzare
- Strada bianca esistente da adeguare
- Adeguamento stradale

Layout di progetto in fase di cantiere

- Aerogeneratori di progetto del tipo VESTAS V162 - 6,2 MW
- Plinto di fondazione
- Piazzola di montaggio
- Piazzola di stoccaggio pale

Superfici di scavo e di riporto

- Area di scavo
- Area di riporto

REGIONE PUGLIA

PROVINCIA DI FOGGIA

COMUNE DI APRICENA

LOCALITÀ INCORONATA - SAN SABINO

Oggetto:

PROGETTO DEFINITIVO PER LA COSTRUZIONE E L'ESERCIZIO DI UN IMPIANTO EOLICO AVENTE POTENZA PARI A 99,2 MW E RELATIVE OPERE DI CONNESSIONE - 16 AEROGENERATORI

Sezione:

SEZIONE G - PROGETTO STRADALE

Elaborato:

PIANTE PROFILI E SEZIONI DELLA VIABILITÀ INTERNA
PROFILO STRADALE AP02

Nome file originale:	Nomenclatore elaborato:	Scala:	Formato di stampa:
SEZIONE G PROGETTOSTRADALE/EO.APRICE.PD.G.01.dwg	EO.APRICE.PD.G.01.2	1:1000	2113x610
Nome file stampa: EO.APRICE.PD.G.01.2.pdf		Opzione: D	

Proponente:

E-WAY FINANCE S.p.A.
Via Po, 23
00198 ROMA (RM)
P.IVA. 15773121007

Progettista:

E-WAY FINANCE S.p.A.
Via Po, 23
00198 ROMA (RM)
P.IVA. 15773121007

Dott. Ing. Nicola Colonna
Iscritto all'Ordine degli Ingegneri della Provincia di Foggia al n. 2204

CODICE	REV. n.	DATA REV.	REDAZIONE	VERIFICA	VALIDAZIONE
EO.APRICE.PD.G.1.2	00	12/2021	N. Colonna	A. Bellusci	A. Bellusci

© 2021 FRIBOSTI S.r.l.
www.friboslo.it

Dott. Geologo
Fabio Bellusci
Via Po, 23
00198 ROMA (RM)
tel. +39 3663128980
ordine di appartenenza: Ordine Geologi del Lazio
n° iscrizione albo: 1000