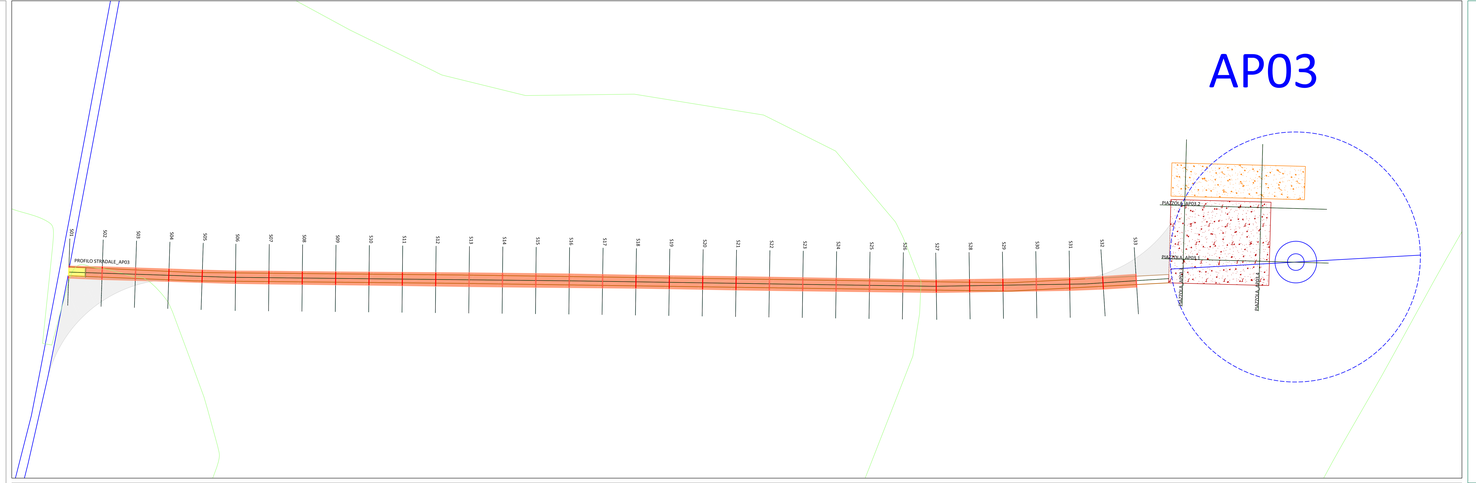

Legenda

Viabilità interna al parco eolico di progetto

- Strada bianca da realizzare
- Strada bianca esistente da adeguare
- Adeguamento stradale

Layout di progetto in fase di cantiere

- Aerogeneratori di progetto del tipo VESTAS V162 - 6,2 MW
- Plinto di fondazione
- Piazzola di monataggio
- Piazzola di stoccaggio pale

Superfici di scavo e di riporto

- Area di scavo
- Area di riporto

PROFILO STRADALE_AP3	
Caratteristiche Tracciato di Progetto	
Quota Monte	75.23
Quota Valle	67.51
Lungh. Proiezione	659.40
Lungh. Sviluppo	659.46
Dislivello	7.73
Pendenza Minima	-0.60 %
Pendenza Massima	-1.93 %
Pendenza Media	1.34 %

PROFILO STRADALE_AP3

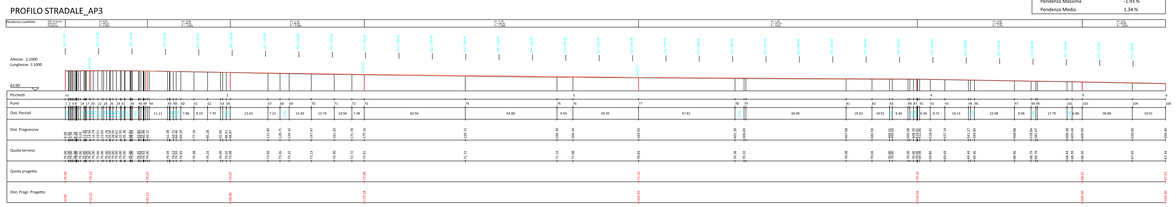

REGIONE PUGLIA

PROVINCIA DI FOGGIA

COMUNE DI APRICENA

LOCALITÀ INCORONATA - SAN SABINO

Oggetto:

PROGETTO DEFINITIVO PER LA COSTRUZIONE E L'ESERCIZIO DI UN IMPIANTO EOLICO AVENTE POTENZA PARI A 99,2 MW E RELATIVE OPERE DI CONNESSIONE - 16 AEROGENERATORI

Sezione:

SEZIONE G - PROGETTO STRADALE

Elaborato:

PIANTE PROFILI E SEZIONI DELLA VIABILITÀ INTERNA PROFILO STRADALE AP03

Nome file sorgente:	Numero elaborato:	Scala:	Formato di stampa:
SEZIONE G PROGETTOSTRADALE/EO.APR01.PD.G.01.dwg	EO.APR01.PD.G.01.3	1:1000	1544x610
Nome file stampa: EO.APR01.PD.G.01.3.pdf	Tipologia: D		

Proponente:

E-WAY FINANCE S.p.A.
Via Po, 23
00198 ROMA (RM)
P.IVA. 15773121007

Firmato digitalmente da: CERRUTI DOMENICO
Data: 26/12/2021 17:24:29

E-WAY FINANCE S.p.A.
Via Po, 23
00198 ROMA
C.F./P.I. 15773121007

Progettista:

E-WAY FINANCE S.p.A.
Via Po, 23
00198 ROMA (RM)
P.IVA. 15773121007

Firmato digitalmente da: BOTTONE ANTONIO
Data: 26/12/2021 17:30:09

CODICE	REV. n.	DATA REV.	REDAZIONE	VERIFICA	VALIDAZIONE
EO.APR01.PD.G.1.3	00	12/2021	N. Calienda	A.Bottone	A.Bottone

E-WAY FINANCE S.p.A.
www.ewayfinance.it

Sede legale
Via Po, 23
00198 ROMA (RM)
tel. +39 0694414500

Sede operativa
Via Proconsolo, 5
00186 ROMA (RM)
tel. +39 0630884563