


PROFILO STRADALE_APOS
Caratteristiche Tracciato di Progetto

Quota Monte	57.37
Quota Valle	55.74
Lungh. Proiezione	596.52
Lungh. Sviluppo	596.52
Divisivo	1.63
Pendenza Minima	-0.14 %
Pendenza Massima	0.87 %
Pendenza Media	0.53 %

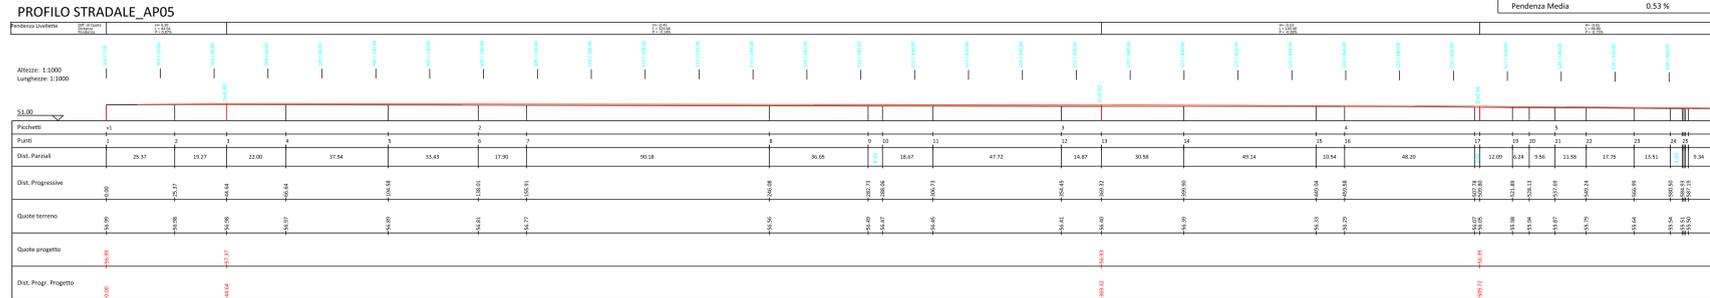

- Legenda**
- Viabilità interna al parco eolico di progetto**
- Strada bianca da realizzare
 - Strada bianca esistente da adeguare
 - Adeguamento stradale
- Layout di progetto in fase di cantiere**
- Aerogeneratori di progetto del tipo VESTAS V162 - 6,2 MW
 - Pilinto di fondazione
 - Piazzola di montaggio
 - Piazzola di stoccaggio pale
- Superfici di scavo e di riporto**
- Area di scavo
 - Area di riporto

REGIONE PUGLIA
PROVINCIA DI FOGGIA
COMUNE DI APRICENA
LOCALITÀ INCORONATA - SAN SABINO

Oggetto:
PROGETTO DEFINITIVO PER LA COSTRUZIONE E L'ESERCIZIO DI UN IMPIANTO EOLICO AVENTE POTENZA PARI A 99,2 MW E RELATIVE OPERE DI CONNESSIONE - 16 AEROGENERATORI

Sezione:
SEZIONE G - PROGETTO STRADALE

Elaborato:
**PIANTE PROFILI E SEZIONI DELLA VIABILITÀ INTERNA
PROFILO STRADALE APOS**

Nome file sorgente: SEZIONE G - PROGETTO STRADALE/EO-APR01.PD.G.01.dwg	Numero elaborato: EO-APR01.PD.G.01.5	Scala: 1:1000	Formato di stampa: 1500x610
Nome file esteso: EO-APR01.PD.G.01.5.pdf	Tipologia: D	Progettista: E-WAY FINANCE S.p.A. Via Po, 23 00158 ROMA (RM) P.IVA. 15773121007	
Proprietario: E-WAY FINANCE S.p.A. Via Po, 23 00158 ROMA (RM) P.IVA. 15773121007		Redazione: E-WAY FINANCE S.p.A. Via Po, 23 00158 ROMA (RM) P.IVA. 15773121007	

CODICE	REV. n.	DATA REV.	REDAZIONE	VERIFICA	VALIDAZIONE
EO-APR01.PD.G.1.5	00	12/2021	N.Caliando	A.Bottone	A.Bottone

E-WAY FINANCE S.p.A.
Via Po, 23
00158 ROMA (RM)
P.IVA. 15773121007

Sede operativa
Via Po, 23
00158 ROMA (RM)
Tel. +39 069414000

Sede amministrativa
Via Po, 23
00158 ROMA (RM)
Tel. +39 069414000