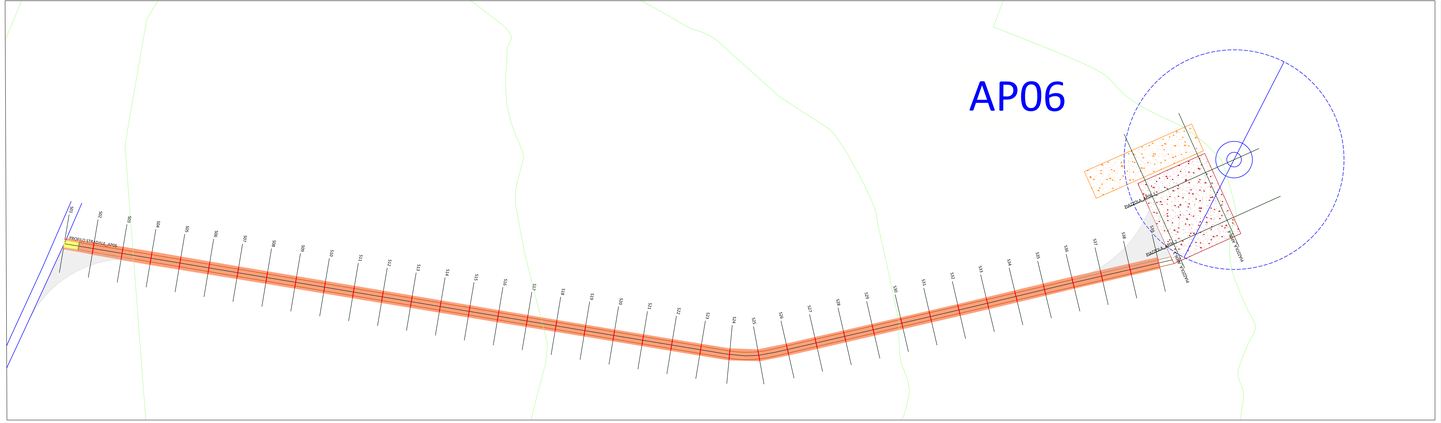

Legenda

Viabilità interna al parco eolico di progetto

- Strada bianca da realizzare
- Strada bianca esistente da adeguare
- Adeguamento stradale

Layout di progetto in fase di cantiere

- Aerogeneratori di progetto del tipo VESTAS V162 - 6.2 MW
- Plinto di fondazione
- Piazzola di monataggio
- Piazzola di stoccaggio pale

Superfici di scavo e di riporto

- Area di scavo
- Area di riporto

PROFILO STRADALE_AP06

Caratteristiche Tracciato di Progetto	
Quota Monte	71.98
Quota Valle	55.99
Lungh. Proiezione	769.46
Lungh. Sviluppo	769.63
Dislivello	15.99
Pendenza Minima	-1.85 %
Pendenza Massima	-2.40 %
Pendenza Media	2.14 %

PROFILO STRADALE_AP06

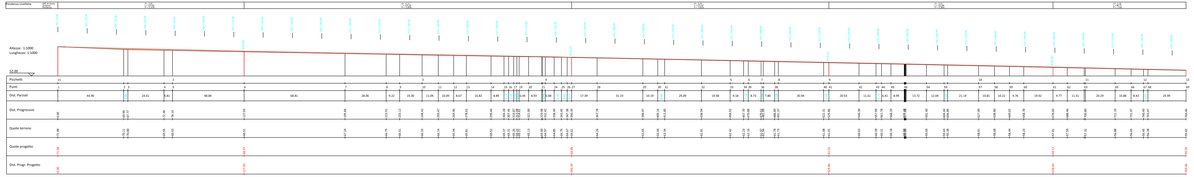

REGIONE PUGLIA

PROVINCIA DI FOGGIA

COMUNE DI APRICENA

LOCALITÀ INCORONATA - SAN SABINO

Oggetto:

PROGETTO DEFINITIVO PER LA COSTRUZIONE E L'ESERCIZIO DI UN IMPIANTO EOLICO AVENTE POTENZA PARI A 99,2 MW E RELATIVE OPERE DI CONNESSIONE - 16 AEROGENERATORI

Sezione:

SEZIONE G - PROGETTO STRADALE

Elaborato:

PIANTE PROFILI E SEZIONI DELLA VIABILITÀ INTERNA
PROFILO STRADALE AP06

Nome file sorgente:	Numero elaborato:	Scala:	Formato di stampa:
SEZIONE G PROGETTOSTRADALE/ELTO.AP001.PD.G.01.dwg	EO.AP001.PD.G.01.6	1:1000	1757x610
Nome file stampa: EO.AP001.PD.G.01.6.pdf	**Tipologia:** D		

Proponente:

E-WAY FINANCE S.p.A.
Via Po, 23
00198 ROMA (RM)
P.IVA. 15773121007

Firmato digitalmente da: CERRUTI DOMENICO
Data: 04/12/2021 17:26:17

E-WAY FINANCE S.p.A.
Via Po, 23
00198 ROMA
C.F./P.I.V. 15773121007

Progettista:

E-WAY FINANCE S.p.A.
Via Po, 23
00198 ROMA (RM)
P.IVA. 15773121007

Firmato digitalmente da: BOTTONE ANTONIO
Data: 04/12/2021 17:26:17

CODICE	REV. n.	DATA REV.	REDAZIONE	VERIFICA	VALIDAZIONE
EO.AP001.PD.G.1.6	00	12/2021	N. Calzavara	A.Bottone	A.Bottone

© 2017 FRIGENTO S.p.A.
www.ewayfinance.it

Sede legale
Via Po, 23
00198 ROMA (RM)
tel. +39 0694420810

Sede operativa
Via Gramsci, 14
80045 SAN MARCO IN LAMIS (FG)
tel. +39 0882483415