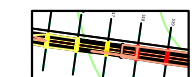
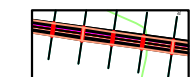
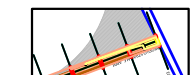
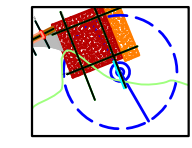

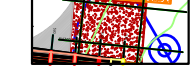
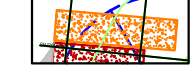


Legenda

Viabilità interna al parco eolico di progetto







-  Strada bianca da realizzare
-  Strada bianca esistente da adeguare
-  Adeguamento stradale

Layout di progetto in fase di cantiere

-  Aerogeneratori di progetto del tipo VESTAS V162 - 6,2 MW
-  Plinto di fondazione
-  Piazzola di montaggio
-  Piazzola di stoccaggio pale

Superfici di scavo e di riporto


-  Area di scavo
-  Area di riporto

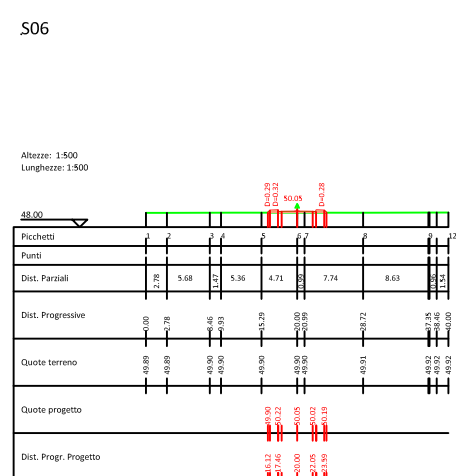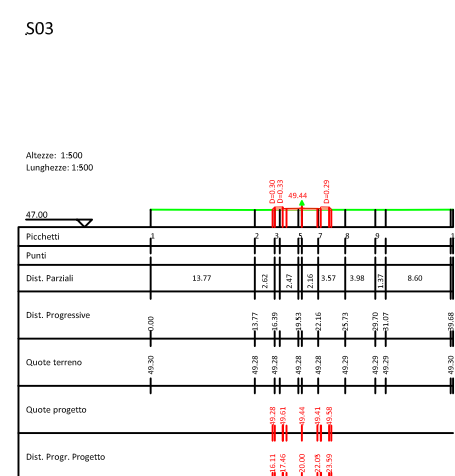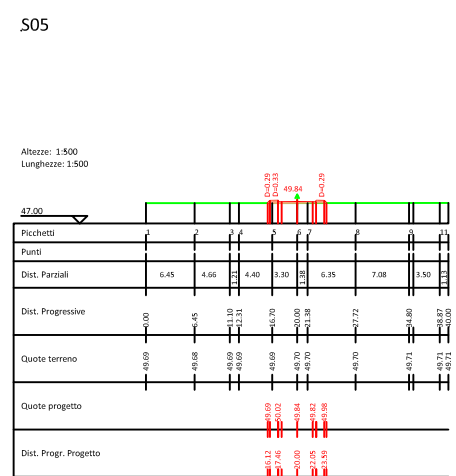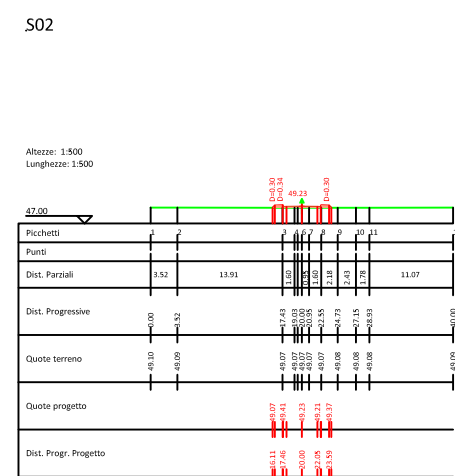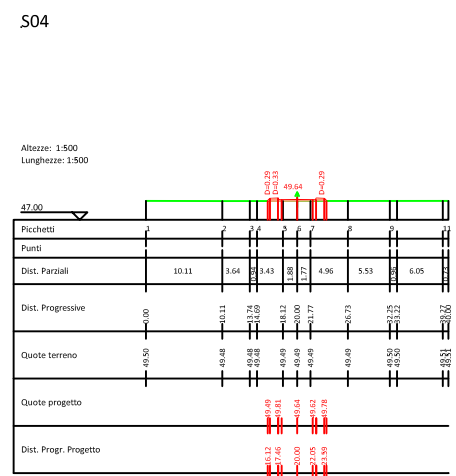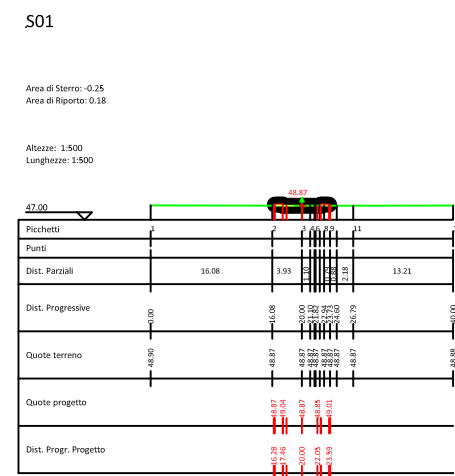

PROFILO STRADALE AP09
Caratteristiche Tracciato di Progetto

Quota Monte	50.16
Quota Valle	48.87
Lungh. Proiezione	110.97
Lungh. Sviluppo	110.98
Dislivello	1.29
Pendenza Minima	1.02 %
Pendenza Massima	2.07 %
Pendenza Media	1.54 %

PROFILO STRADALE AP09

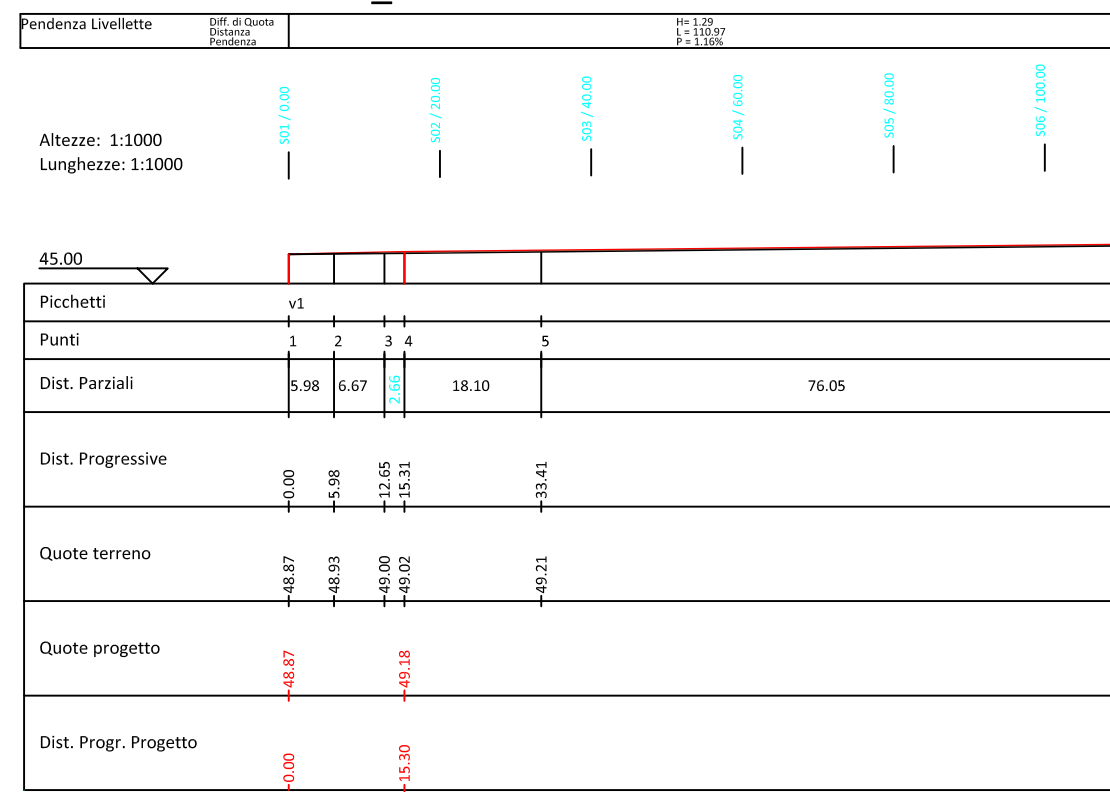

REGIONE PUGLIA
PROVINCIA DI FOGGIA
COMUNE DI APRICENA
LOCALITÀ INCORONATA - SAN SABINO

Oggetto:
PROGETTO DEFINITIVO PER LA COSTRUZIONE E L'ESERCIZIO DI UN IMPIANTO EOLICO AVENTE POTENZA PARI A 99,2 MW E RELATIVE OPERE DI CONNESSIONE - 16 AEROGENERATORI

Sezione:
SEZIONE G - PROGETTO STRADALE

Elaborato:
**PIANTE PROFILI E SEZIONI DELLA VIABILITÀ INTERNA
PROFILO STRADALE AP09**

Nome file sorgente: SEZIONE G PROGETTOSTRADALE/EO.APR01.PD.G.01.dwg	Numero elaborato: EO.APR01.PD.G.01.9	Scala: 1:1000	Formato di stampa: 722x610
Nome file stampa: EO.APR01.PD.G.01.9.pdf	Tipologia: D		

Proponente: E-WAY FINANCE S.p.A. Via Po, 23 00198 ROMA (RM) P.IVA. 15773121007	Progettista: E-WAY FINANCE S.p.A. Via Po, 23 00198 ROMA (RM) P.IVA. 15773121007
---	--

CODICE	REV. n.	DATA REV.	REDAZIONE	VERIFICA	VALIDAZIONE
EO.APR01.PD.G.1.9	00	12/2021	N.Caliendo	A.Bottone	A.Bottone