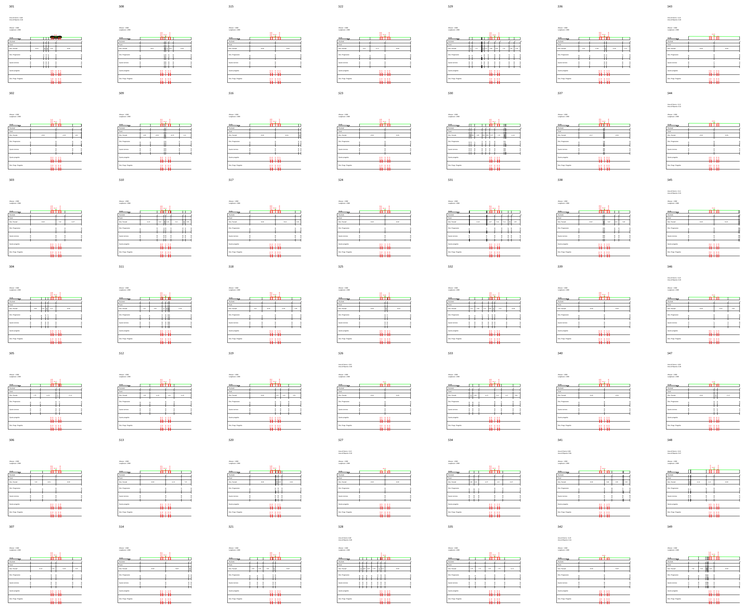

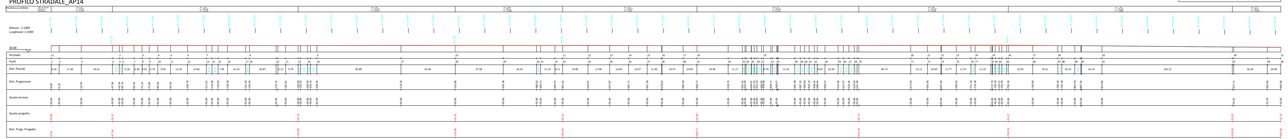

PROFILO STRADALE_AP14	
Caratteristiche Tracciato di Progetto	
Quota Minima	35.47
Quota Valle	23.76
Lungh. Protezione	944.00
Lungh. Sviluppo	944.00
Lungh. Retta	0.00
Pendenza Minima	-0.05 %
Pendenza Massima	-0.88 %
Pendenza Media	-0.34 %

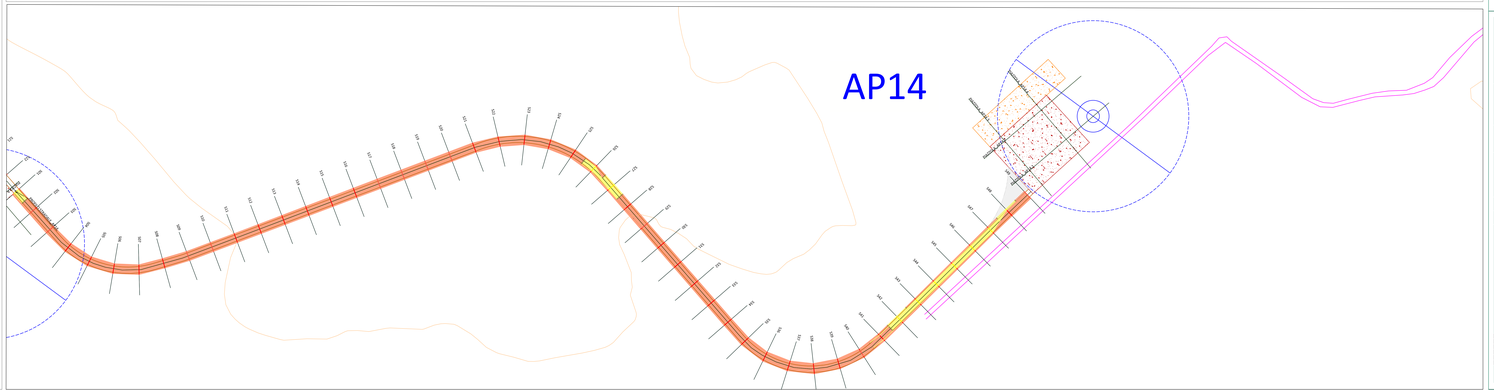

Legenda

Viabilità interna al parco eolico di progetto

- Strada bianca da realizzare
- Strada bianca esistente da adeguare
- Adeguamento stradale

Layout di progetto in fase di cantiere

- Aerogeneratori di progetto del tipo VESTAS V162 - 6,2 MW
- Plinto di fondazione
- Piazzola di montaggio
- Piazzola di stoccaggio pale

Superfici di scavo e di riporto

- Area di scavo
- Area di riporto

REGIONE PUGLIA

PROVINCIA DI FOGGIA

COMUNE DI APRICENA

LOCALITÀ INCORONATA - SAN SABINO

Oggetto:

PROGETTO DEFINITIVO PER LA COSTRUZIONE E L'ESERCIZIO DI UN IMPIANTO EOLICO AVENTE POTENZA PARI A 99,2 MW E RELATIVE OPERE DI CONNESSIONE - 16 AEROGENERATORI

Sezione:

SEZIONE G - PROGETTO STRADALE

Elaborato:

PIANTE PROFILI E SEZIONI DELLA VIABILITÀ INTERNA PROFILO STRADALE AP14

Nome file soggetto:	Nominativo elaborato:	Scala:	Formato di stampa:
SEZIONE G PROGETTOSTRADALE\EO.AP001.PD.G.01.dwg	EO.AP001.PD.G.01.14	1:1000	2020x610
Nome file stampa: EO.AP001.PD.G.01.14.pdf	Tipologia: D		

Proponente:

E-WAY FINANCE S.p.A.
Via Po, 23
00198 ROMA (RM)
P.IVA. 15773121007

Firmato digitalmente da CIPRETI DOMENICO
E-WAY FINANCE S.p.A.
09/06/2022
00198 ROMA
C.F./P.I.V. 15773121007

Progettista:

E-WAY FINANCE S.p.A.
Via Po, 23
00198 ROMA (RM)
P.IVA. 15773121007

Firmato digitalmente da SESTONE ANTONIO
Data: 09.06.2022 11:10:00

CODICE	REV. n.	DATA REV.	REDAZIONE	VERIFICA	VALIDAZIONE
EO.AP001.PD.G.01.14	00	12.2021	N. Calandra	A Bottiglione	A Bottiglione

E-WAY FINANCE S.p.A. www.ewayenergy.it	SVR Ingegneria Via Po, 23 00198 Roma (RM) tel. +39 0696042400	SVR Ingegneria Via Provenzale, 12 00198 Roma (RM) tel. +39 0696042400