


- Legenda**
- Confini comunali
  - Punto di convoglio acque di regimentazione
  - Linea di deflusso delle acque di regimentazione
  - Pozzetto in cui opportunamente dimensionati

- Viabilità interna al parco eolico di progetto**
- Strada bianca da realizzare
  - Strada bianca esistente da adeguare
  - Adeguamento stradale

- Layout di progetto in fase di cantiere**
- Aerogeneratori di progetto del tipo VESTAS V162 - 6,2 MW
  - Pilino di fondazione
  - Piazzola di montaggio
  - Piazzola di stoccaggio pale

| WTG  | COORD. WGS84 - Fuso 33 |         | COORD. ED50 - Fuso 33 |         | COORD. GAUSS BOGGA |         | TIPO AEROGENERATORE |
|------|------------------------|---------|-----------------------|---------|--------------------|---------|---------------------|
|      | Est                    | Nord    | Est                   | Nord    | Est                | Nord    |                     |
| AP01 | 529208                 | 4627453 | 529280                | 4627643 | 2549216            | 4627462 | Vestas V162 - 6,2MW |
| AP02 | 529995                 | 4626779 | 530067                | 4626969 | 2550003            | 4626788 |                     |
| AP03 | 527947                 | 4625952 | 527419                | 4625242 | 2547355            | 4625064 |                     |
| AP04 | 528728                 | 4624648 | 528810                | 4624838 | 2548746            | 4624657 |                     |
| AP05 | 529602                 | 4624842 | 529674                | 4625152 | 2548610            | 4624871 |                     |
| AP06 | 531250                 | 4624334 | 531322                | 4624524 | 2551258            | 4624343 |                     |
| AP07 | 536345                 | 4623972 | 536817                | 4624162 | 2556753            | 4623981 |                     |
| AP08 | 537427                 | 4623958 | 537499                | 4624148 | 2557435            | 4623967 |                     |
| AP09 | 538636                 | 4623589 | 538708                | 4623779 | 2558644            | 4623598 |                     |
| AP10 | 539336                 | 4622200 | 539408                | 4622390 | 2559844            | 4622211 |                     |
| AP11 | 535413                 | 4621439 | 535485                | 4621629 | 2555421            | 4621448 |                     |
| AP12 | 536107                 | 4620215 | 536179                | 4620405 | 2556115            | 4620224 |                     |
| AP13 | 536984                 | 4620039 | 537056                | 4620229 | 2556992            | 4620048 |                     |
| AP14 | 537818                 | 4619786 | 537890                | 4619976 | 2557826            | 4619795 |                     |
| AP15 | 538659                 | 4619535 | 538731                | 4619725 | 2558667            | 4619544 |                     |
| AP16 | 539503                 | 4619282 | 539575                | 4619472 | 2559501            | 4619294 |                     |

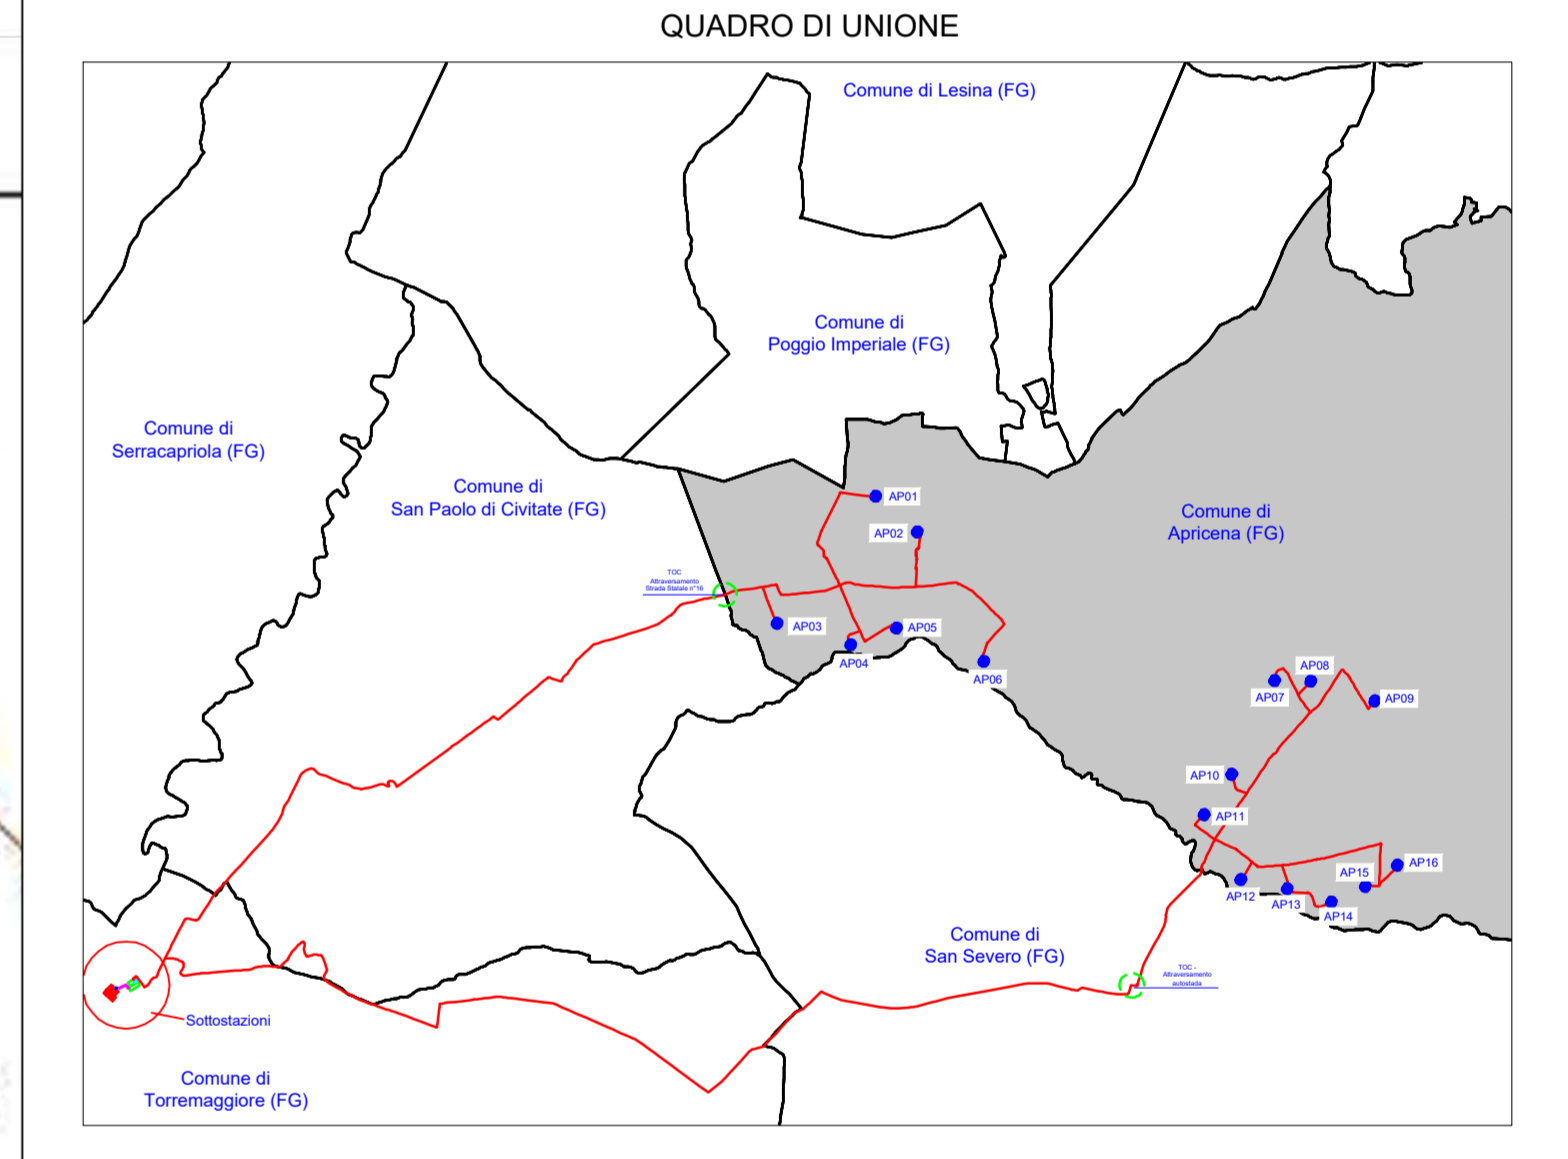

**REGIONE PUGLIA**  
 PROVINCIA DI FOGGIA  
**COMUNE DI APRICENA**  
 LOCALITÀ INCORONATA - SAN SABINO

**Oggetto:**  
 PROGETTO DEFINITIVO PER LA COSTRUZIONE E L'ESERCIZIO DI UN IMPIANTO EOLICO AVENTE POTENZA PARI A 99,2 MW E RELATIVE OPERE DI CONNESSIONE - 16 AEROGENERATORI

**Sezione:**  
 SEZIONE G - PROGETTO STRADALE

**Elaborato:**  
 REGIMENTAZIONE ACQUE METEORICHE - Parte 1 di 16

Nome file sorgente: SEZIONE G/EO.APR01.PD.G.02.dwg  
 Numero elaborato: EO.APR01.PD.G.02.1  
 Numero file stampa: EO.APR01.PD.G.02.1.pdf  
 Formato di stampa: A0  
 Tradimento: D  
 Scala: 1:1.000

Proprietario: E-WAY FINANCE S.p.A.  
 Via Po, 23  
 00158 ROMA (RM)  
 P.IVA. 15773121007

Progettista: E-WAY FINANCE S.p.A.  
 Via Po, 23  
 00158 ROMA (RM)  
 P.IVA. 15773121007

| CODICE           | REV. N. | DATA REV. | REDAZIONE  | VERIFICA   | VALIDAZIONE |
|------------------|---------|-----------|------------|------------|-------------|
| EO.APR01.PD.G.02 | 00      | 12/2021   | A. Mavucio | A. Bottone | A. Bottone  |

