


- Legenda**
- Confini comunali
 - Punto di convergio acque di regimentazione
 - Linea di deflusso delle acque di regimentazione
 - Pozzetto in cls opportunamente dimensionati
- Viabilità interna al parco eolico di progetto**
- Strada bianca da realizzare
 - Strada bianca esistente da adeguare
 - Adeguamento stradale
- Layout di progetto in fase di cantiere**
- Aerogeneratori di progetto del tipo VESTAS V162 - 6.2 MW
 - Pilino di fondazione
 - Piazzola di montaggio
 - Piazzola di stoccaggio pale

WTG	COORD. WGS84 - Fuso 33		COORD. ED50 - Fuso 33		COORD. GAUSS BOAGA		TIPO AEROGENERATORE
	Est	Nord	Est	Nord	Est	Nord	
AP01	529208	4627453	529280	4627443	2549216	4627462	Vestas V162 - 6.2MW
AP02	539995	4630770	539067	4630997	2550003	4630780	
AP03	527247	4625252	527410	4625242	2547355	4625063	
AP04	538738	4624648	538810	4624638	2548746	4624657	
AP05	529602	4624962	529674	4625152	2549610	4624971	
AP06	531250	4624934	531322	4624924	2551258	4624943	
AP07	536745	4623972	536817	4624162	2546753	4623964	
AP08	537427	4633958	537499	4634148	2557455	4633967	
AP09	538256	4623588	538328	4623778	2558844	4623598	
AP10	539396	4622202	539468	4622392	2559944	4622211	
AP11	535413	4621430	535485	4621620	2555421	4621448	
AP12	536107	4620215	536179	4620405	2556115	4620224	
AP13	536984	4620070	537056	4620260	2556992	4620084	
AP14	537023	4619746	537095	4619936	2557626	4619759	
AP15	538459	4620085	538531	4620275	2558467	4620094	
AP16	539063	4620485	539135	4620675	2559071	4620494	

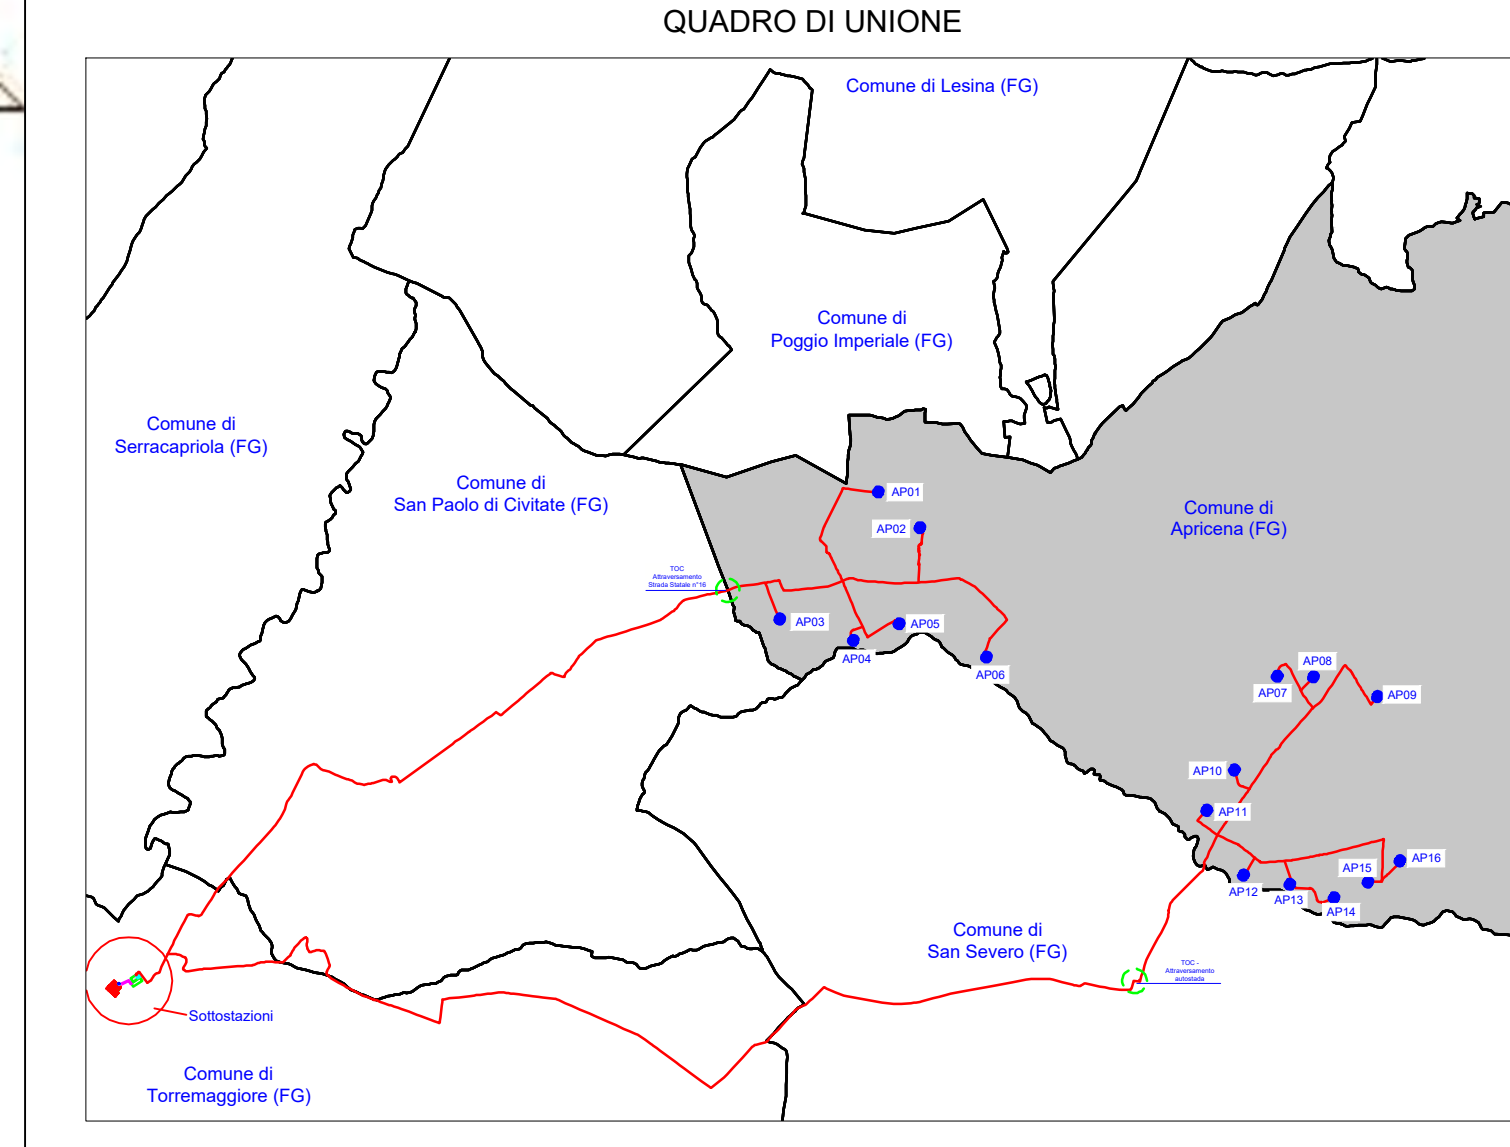

REGIONE PUGLIA
 PROVINCIA DI FOGGIA
COMUNE DI APRICENA
 LOCALITÀ INCORONATA - SAN SABINO

Oggetto:
PROGETTO DEFINITIVO PER LA COSTRUZIONE E L'ESERCIZIO DI UN IMPIANTO EOLICO AVENTE POTENZA PARI A 99,2 MW E RELATIVE OPERE DI CONNESSIONE - 16 AEROGENERATORI

SEZIONE G - PROGETTO STRADALE

Elaborato:
REGIMENTAZIONE ACQUE METEORICHE - Parte 2 di 16

Numero file sorgente: SEZIONE G/EO.APR01.PD.G.02.dwg	Numero elaborato: EO.APR01.PD.G.02.2	Scala: 1:1.000	Formato di stampa: 841x1370
Nome file cartella: EO.APR01.PD.G.02.2.pdf	Tipologia: D		
Proponente: E-WAY FINANCE S.p.A. Via Po, 23 00198 ROMA (RM) P.IVA. 157732121007	Progettista: E-WAY FINANCE S.p.A. Via Po, 23 00198 ROMA (RM) P.IVA. 157732121007		

CODICE	REV. n.	DATA REV.	REDAZIONE	VERIFICA	VALIDAZIONE
EO.APR01.PD.G.02	01	12/2021	A. Mascio	A. Bottone	A. Bottone

