

PIAZZOLA\_AP08.1

	D=-0.30		D=-0.27	
46.00				
Picchetti	v1		<del>"</del>	
Punti	1 2 3 4		5	
Dist. Parziali	4.85 3.59 1.84	52.81	31	1.97
Dist. Progressive	-0.00 -4.85 -10.27		-63.08	
Quote terreno	-49.57 -49.59 -49.60		-49.84	
Quote progetto	49.59		<del>=</del> 49.59	
	<u> </u>		<del></del>	

	PIAZZOLA AP08.2	
	Caratteristiche Tracciato di Progetto	)
	Quota Monte	50.00
	Quota Valle	49.29
	Lungh. Proiezione	61.07
	Lungh. Sviluppo	61.43
	Dislivello	0.71
	Pendenza Minima	0.50 %
	Pendenza Massima	-135.35 %
PIAZZOLA AP08.2	Pendenza Media	64.54 %

STREETZA EIVEREECE	Distanza Pendenza			L = 6i P = -(	).36 ).31%			
Altezze: 1:1000 Lunghezze: 1:1000								
ū	9	0-10-10-10-10-10-10-10-10-10-10-10-10-10				D=-0.41		
46.00								
Picchetti	v1					1.1.11	111 1	
Punti	1	2 3	4	5 6		8 9 10	12 15	16 1
Dist. Parziali	6.90	7.79	7.31	4.75	27.43	8.61	6.94	5.32
Dist. Progressive	- 0.00	-6.90 -14.69 -	-18.67	<del>-</del> 25.98 -		-58.74 -60.71 -63.25	<b>≡</b> 73:39 +77.60	-84.53 -89.85
Quote terreno	-49.75	-49.78 - -49.82 -	-49.83 -	-49.86 - =49.87 =		-50.00 -50.00 -50.00	#\$8.88 + 50.01	-50.05 -
Quote progetto				, 11		- - - - -	m T	, ,
Dist. Progr. Progetto		5./4				=66.10		

PIAZZOLA\_AP08.3
Caratteristiche Tracciato di Progetto Quota Monte 49.60 Quota Valle 71.09 Lungh. Proiezione 71.55 Lungh. Sviluppo 0.40 Dislivello 0.00 % Pendenza Minima Pendenza Massima 108.62 % 61.72 %

PIAZZOLA\_AP08.3

ndenza Livellette	Diff. di Quota Distanza Pendenza	H= 0.40 L = 50.40 P = 0.79%	H= -0.39 L = 20.39 P = -1.89%	


Altezze: 1:1000 Lunghezze: 1:1000				
	D=0.40		D=-0.23	D=-0.32
46.00				
Picchetti	v1		1	
Punti	1	2 3 4	5 6	7 8 9
Dist. Parziali	40.84	7.41 12.80	L4 9.70	5.82 12.91
Dist. Progressive	-0.00	-40.84 - -43.06 -	-63.27 -	-77.43 - -81.26 - -87.09 -
Quote terreno	-49.53	-49.72 -49.73 -49.77	-49.83 -	-49.9049.92
Quote progetto	-	11 1	-	
Dist. Progr. Progetto	= 15.50 =		= 65.90	<b>-</b> 86.28 <b>-</b>
	*		"	*

	PIAZZOLA_AP08.4	
	Caratteristiche Tracciato di Progetto	
	Quota Monte	50.09
	Quota Valle	49.62
	Lungh. Proiezione	70.90
	Lungh. Sviluppo	71.42
	Dislivello	0.48
	Pendenza Minima	0.00 %
	Pendenza Massima	159.12 %
PIAZZOLA AP08.4	Pendenza Media	71.82 %

			Pendenza Massima		159.12 %	•
PIAZZOLA AP08.4			Pendenza Media		71.82 %	
		•				
endenza Livellette	Diff. di Quota Distanza Pendenza		H= 0.22 L = 50.22 P = 0.44%		H= -0.39 L = 20.39 P = -1.89%	

Altezze: 1:1000

	D=0.22		D=-0.38	D=-0.47
46.00	Ö			٥
Picchetti	v1			
Punti	1 2		3 4 5 7	
Dist. Parziali	20.31	42.91	2.16 4.36 3.34	24.94
Dist. Progressive	-0.00		-63.22 -65.37 =69.73 =74.15	
Quote terreno	-49.71		+ + 50.00 + 50.00 + 50.00	
Quote progetto	49.78		= 50.00	49.62
Dist. Progr. Progetto	15.68		-65.90	-86.28

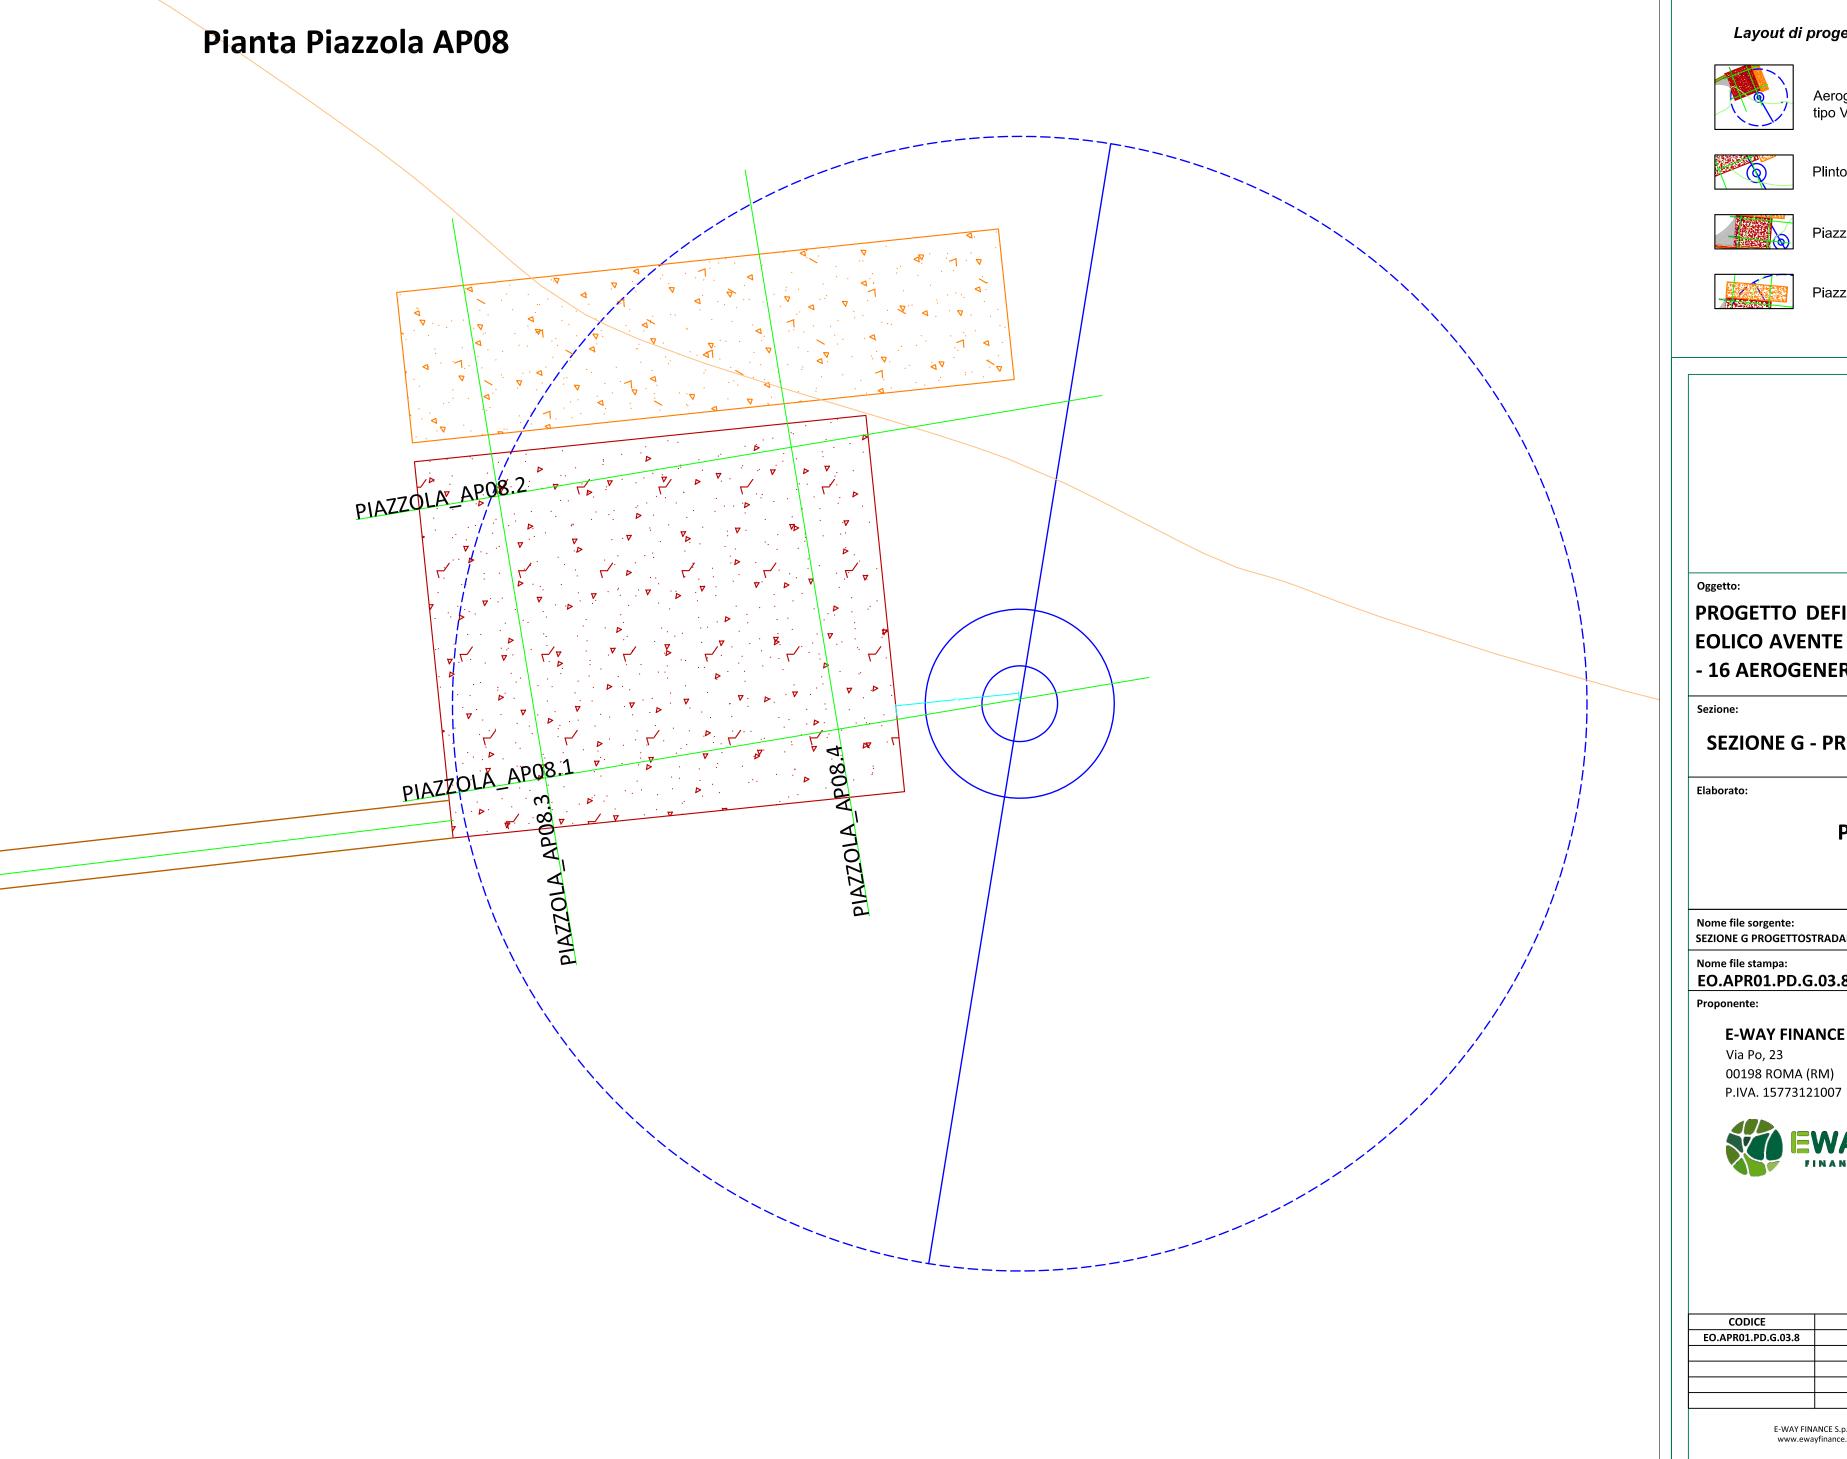

Layout di progetto in fase di cantiere

Superfici di scavo e di riporto



Aerogeneratori di progetto del tipo VESTAS V162 - 6,2 MW



Area di scavo

Area di riporto



Plinto di fondazione





Piazzola di monataggio

Piazzola di stoccaggio pale

## **REGIONE PUGLIA**

PROVINCIA DI FOGGIA

## **COMUNE DI APRICENA**

LOCALITÀ INCORONATA - SAN SABINO

PROGETTO DEFINITIVO PER LA COSTRUZIONE E L'ESERCIZIO DI UN IMPIANTO EOLICO AVENTE POTENZA PARI A 99,2 MW E RELATIVE OPERE DI CONNESSIONE - 16 AEROGENERATORI

**SEZIONE G - PROGETTO STRADALE** 

## PIANTA PROFILI SEZIONI DELLA PIAZZOLA AP08

	Drogottista			
03.8.pdf	Tipologia: D	1:1000	1100x394	
RADALE/EO.APR01.PD.G.03.dwg	EO.APR01.PD.G.03.8	— 1:500	1100x394	
	Numero elaborato:	Scala:	Formato di stampa:	
	Niverage alabayeta.			

## E-WAY FINANCE S.p.A.

00198 ROMA (RM)



E-WAY FINANCE S.p.A. Via Po, 23 00198 ROMA (RM) P.IVA. 15773121007



DDICE	REV. n.	DATA REV.	REDAZIONE	VERIFICA	VALIDAZIONE
01.PD.G.03.8	00	12/2021	N.Caliendo	A.Bottone	A.Bottone
	ANCE S.p.A. yfinance.it	Via I	legale Po, 23 OMA (RM)	Via Prov	perativa inciale, 5 ANFLLA (SA)