


PIAZZOLA_AP14.1	
Caratteristiche Tracciato di Progetto	
Quota Monte	34.25
Quota Valle	33.00
Lungh. Proiezione	87.47
Lungh. Sviluppo	88.29
Dislivello	1.25
Pendenza Minima	0.00 %
Pendenza Massima	-114.17 %
Pendenza Media	62.84 %

PIAZZOLA_AP14.1

Pendenza Livellate	Dist. in Quota Proiezione	H ₁ (m) 1+0.00	H ₂ (m) 1+1.25

Altezze: 1:1000
Lunghezze: 1:1000

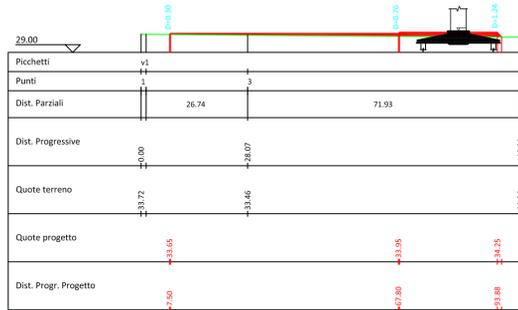


PIAZZOLA_AP14.3	
Caratteristiche Tracciato di Progetto	
Quota Monte	34.25
Quota Valle	33.49
Lungh. Proiezione	-72.28
Lungh. Sviluppo	72.58
Dislivello	0.77
Pendenza Minima	0.00 %
Pendenza Massima	-122.03 %
Pendenza Media	42.88 %

PIAZZOLA_AP14.3

Pendenza Livellate	Dist. in Quota Proiezione	H ₁ (m) 1+0.00	H ₂ (m) 1+0.77

Altezze: 1:1000
Lunghezze: 1:1000

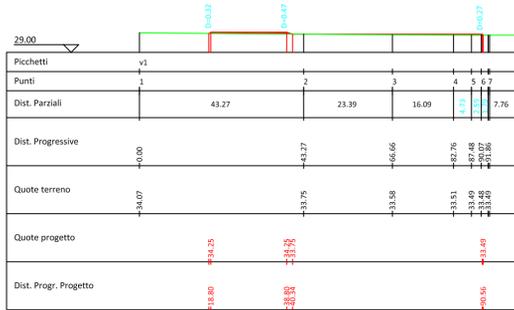


PIAZZOLA_AP14.2	
Caratteristiche Tracciato di Progetto	
Quota Monte	33.95
Quota Valle	33.43
Lungh. Proiezione	60.40
Lungh. Sviluppo	60.75
Dislivello	0.52
Pendenza Minima	0.00 %
Pendenza Massima	-177.42 %
Pendenza Media	92.47 %

PIAZZOLA_AP14.2

Pendenza Livellate	Dist. in Quota Proiezione	H ₁ (m) 1+0.00	H ₂ (m) 1+0.52

Altezze: 1:1000
Lunghezze: 1:1000

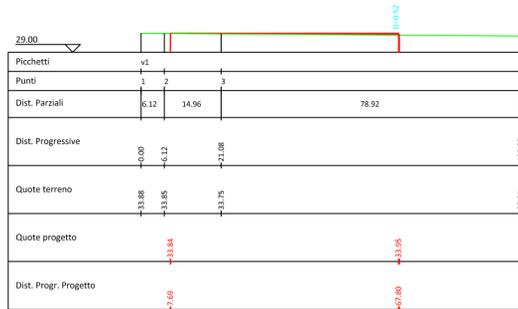


PIAZZOLA_AP14.4	
Caratteristiche Tracciato di Progetto	
Quota Monte	34.25
Quota Valle	33.12
Lungh. Proiezione	-72.92
Lungh. Sviluppo	73.48
Dislivello	1.13
Pendenza Minima	0.00 %
Pendenza Massima	113.14 %
Pendenza Media	43.93 %


PIAZZOLA_AP14.4

Pendenza Livellate	Dist. in Quota Proiezione	H ₁ (m) 1+0.00	H ₂ (m) 1+1.13

Altezze: 1:1000
Lunghezze: 1:1000

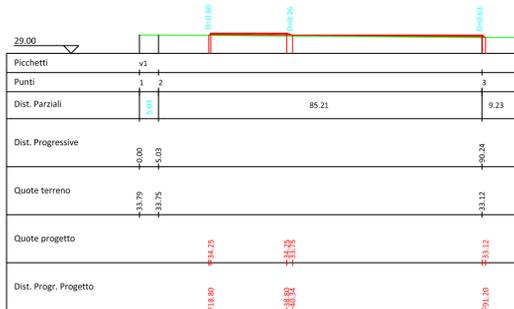

Pianta Piazzola AP14

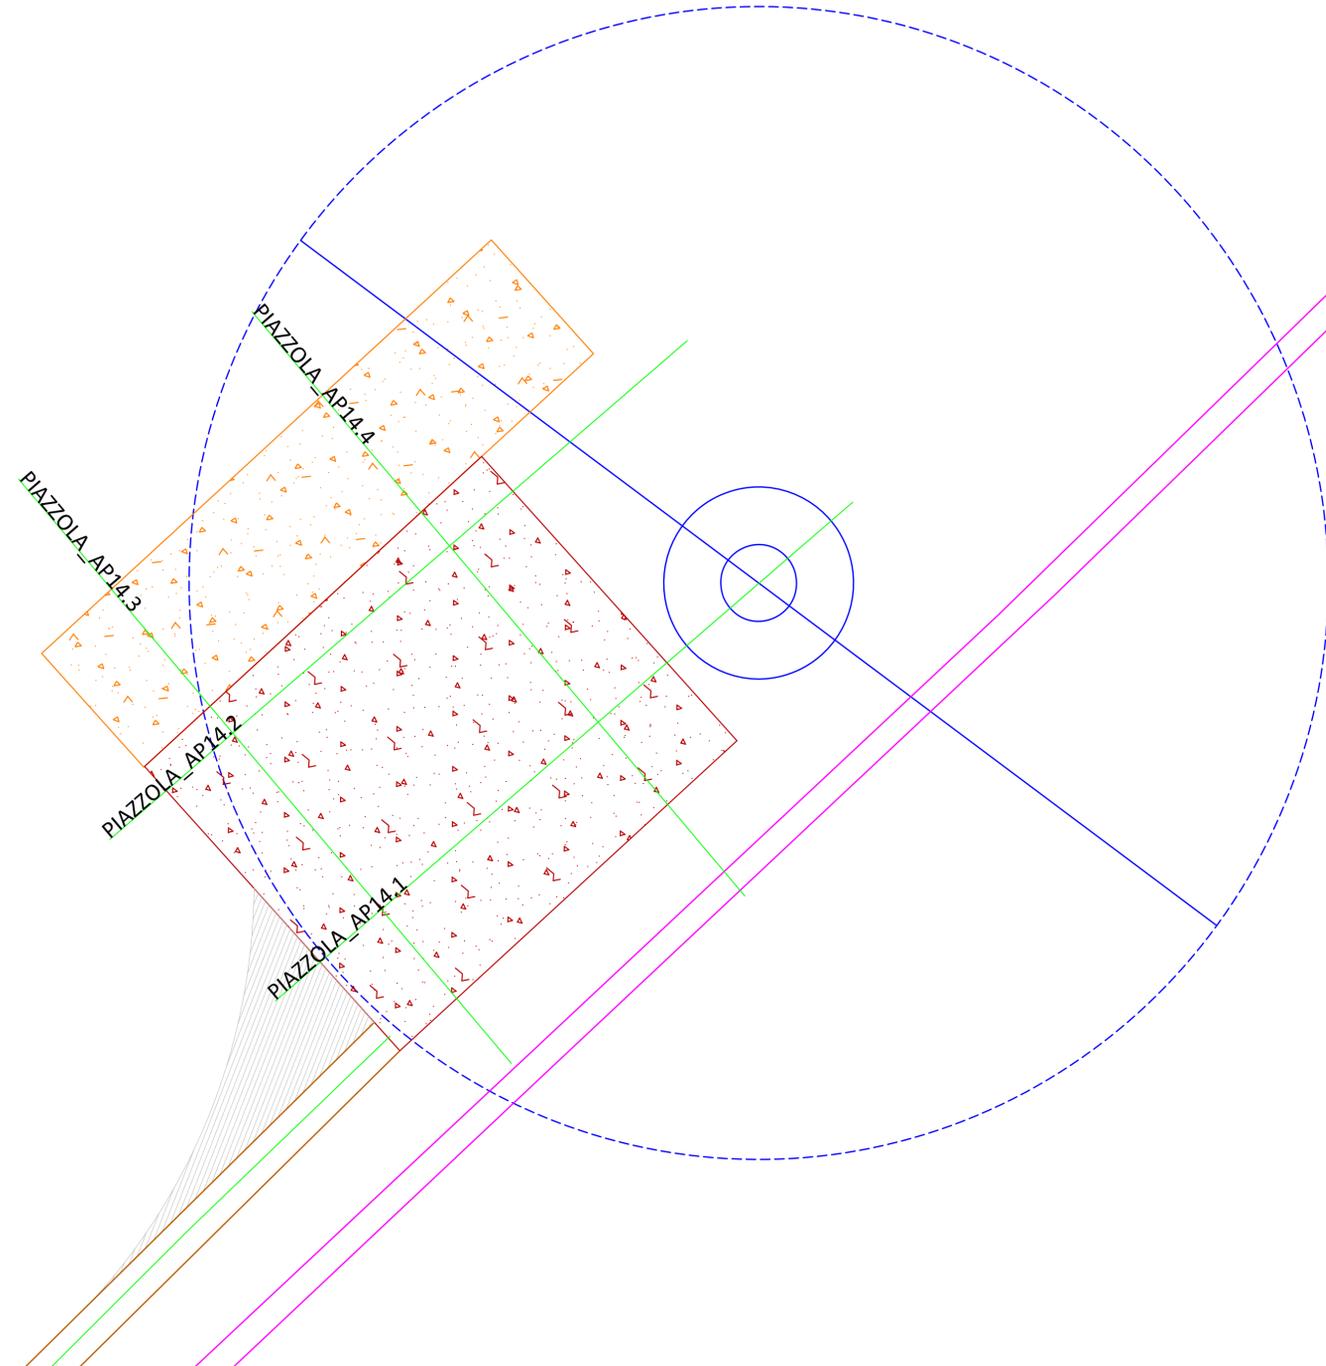

Layout di progetto in fase di cantiere

- Aerogeneratori di progetto del tipo VESTAS V162 - 6,2 MW
- Plinto di fondazione
- Piazzola di monotonaggio
- Piazzola di stoccaggio pale

Superfici di scavo e di riporto

- Area di scavo
- Area di riporto

REGIONE PUGLIA

PROVINCIA DI FOGGIA

COMUNE DI APRICENA

LOCALITÀ INCORONATA - SAN SABINO

Nome file sorgente: SEZIONE G PROGETTO STRADALE/EO.APR01.PD.G.03.dwg
 Numero elaborato: EO.APR01.PD.G.03.14
 Scala: 1:500
 Formato di stampa: 1100x394

Nome file stampa: EO.APR01.PD.G.03.14.pdf
 Tipologia: D

Sezione: SEZIONE G - PROGETTO STRADALE

Elaborato: PIANA PROFILI SEZIONI DELLA PIAZZOLA AP14

Proponente: E-WAY FINANCE S.p.A.
 Via Po, 23
 00198 ROMA (RM)
 P.IVA. 15773121007

Progettista: E-WAY FINANCE S.p.A.
 Via Po, 23
 00198 ROMA (RM)
 P.IVA. 15773121007

CODICE: EO.APR01.PD.G.03.14
 REV. n.: 00
 DATA REV.: 12/2021
 REDAZIONE: N.Caliendo
 VERIFICA: A.Bottone
 VALIDAZIONE: A.Bottone

Sede legale: Via Po, 23, 00198 ROMA (RM), tel. +39 0654414500
 Sede operativa: Via Provinciale, 5, 84044 ALBANELLA (SA), tel. +39 0823984561

E-WAY FINANCE S.p.A.
 www.ewayfinance.it