

Foto B.1 - Attraversamento linea MT

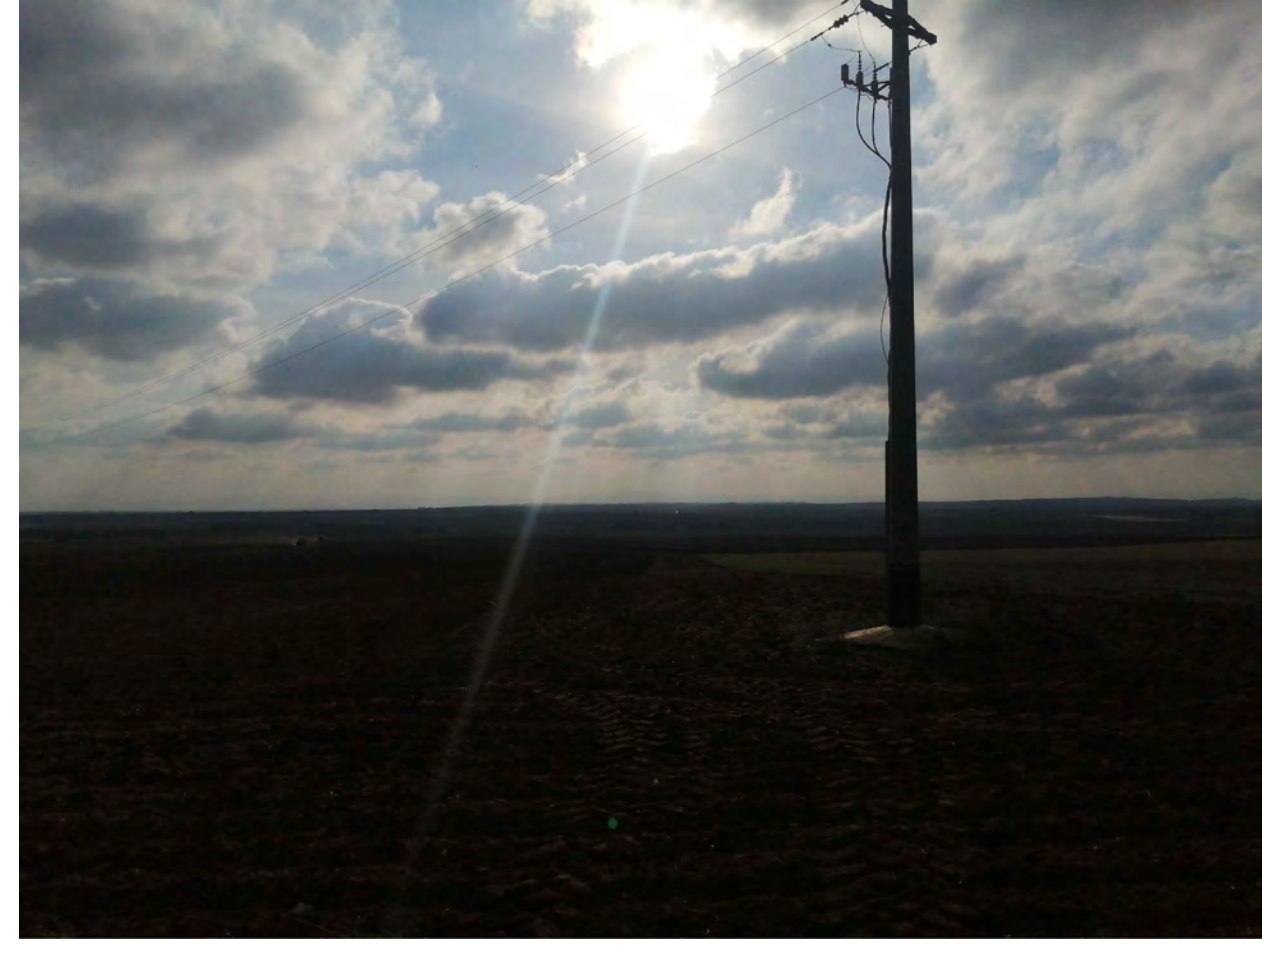


Foto B2 - Parallelismo Metanodotto



Foto INT.7 - Parallelismo Acque Meteoriche e attraversamento reticolo idrografico



Foto INT.6 - Parallelismo Acque Meteoriche e attraversamento reticolo idrografico



Foto INT.5 - Parallelismo Acque Meteoriche e attraversamento reticolo idrografico



Foto C.01 - Parallelismo Acque Meteoriche



Foto INT.1 - Attraversamento Reticolo Idrografico



Foto INT.12 - Parallelismo Acque Meteoriche e attraversamento reticolo idrografico



Legenda


Contorni comunali

Viabilità interna al parco eolico di progetto

- Strada bianca da realizzare
- Strada bianca esistente da adeguare
- Adeguamento stradale
- Aerogeneratori di progetto del tipo VESTAS V162 - 6.2 MW
- Plinto di fondazione
- Area cantiere e di stoccaggio
- Piazzola di montaggio
- Piazzola di stoccaggio pale
- Cavidotto di progetto interrato in MT

Legenda Interferenze

- Attraversamento canale di raccolta acque meteoriche
- Attraversamento reticolo idrografico
- Attraversamento elettrodotti M.T.
- Interferenza con Porte
- Interferenza con Gasdotto
- Interferenza con Acquedotto Soprelevato

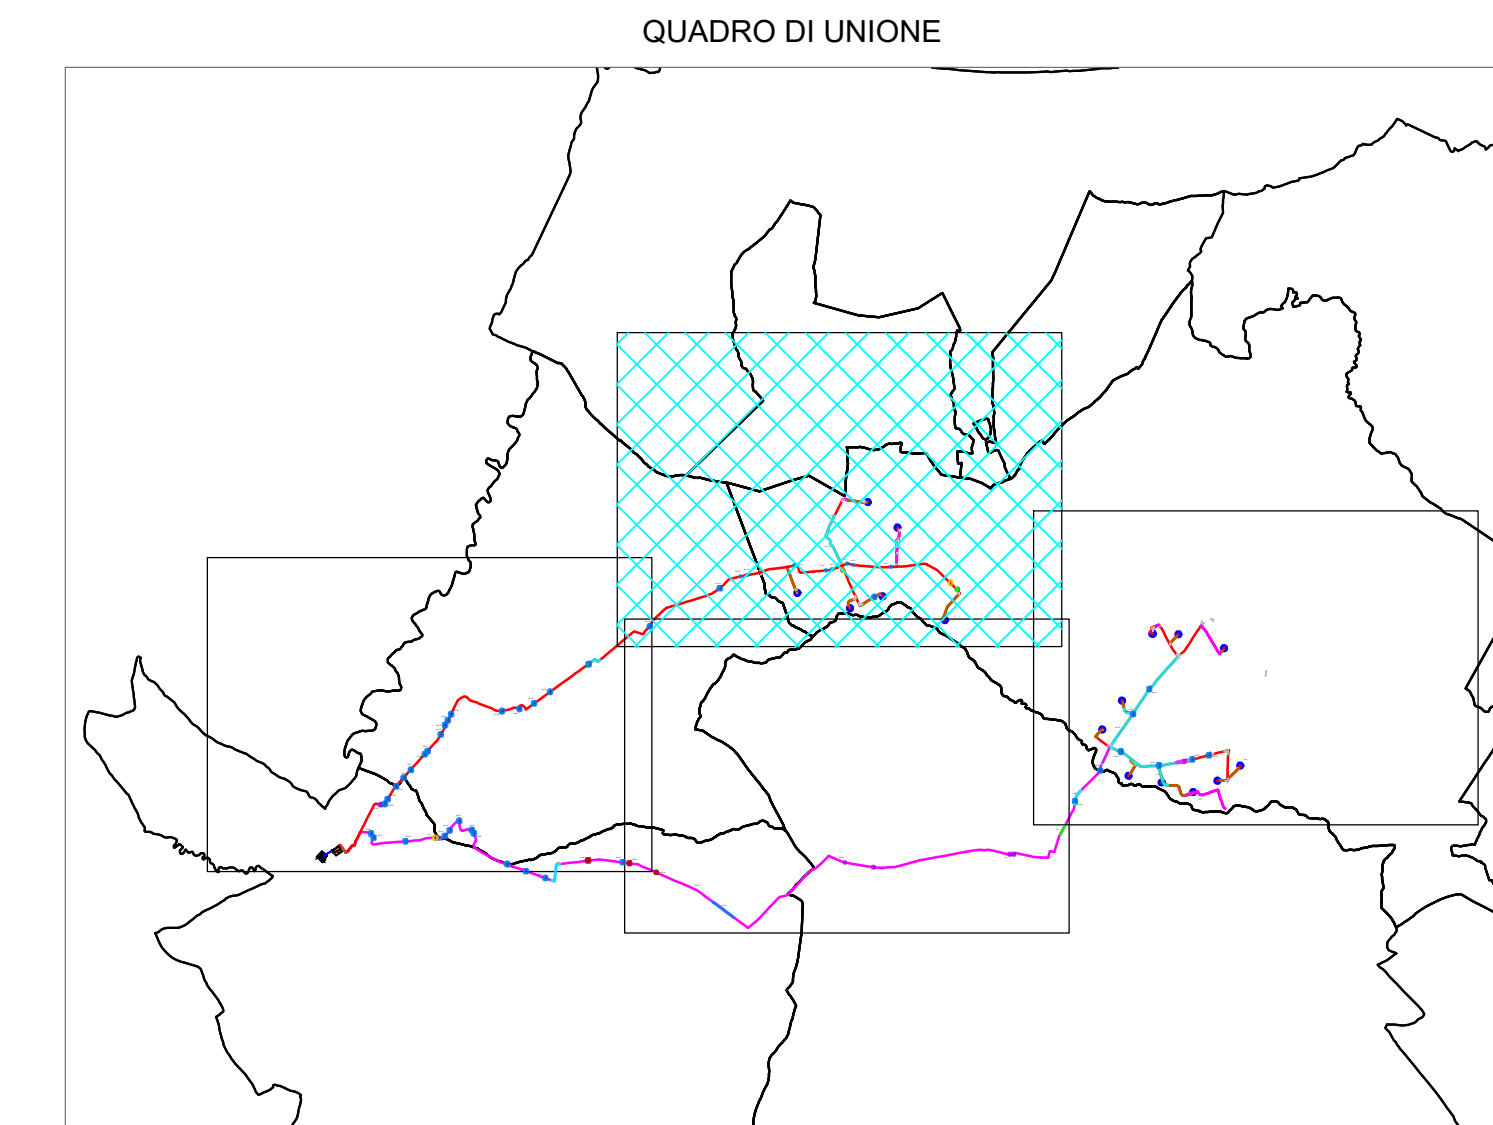

**REGIONE PUGLIA**  
 PROVINCIA DI FOGGIA  
**COMUNE DI APRICENA**  
 LOCALITÀ INCORONATA - SAN SABINO


Oggetto:  
**PROGETTO DEFINITIVO PER LA COSTRUZIONE E L'ESERCIZIO DI UN IMPIANTO EOLICO AVENTE POTENZA PARI A 99,2 MW E RELATIVE OPERE DI CONNESSIONE - 16 AEROGENERATORI**

Sezione:  
**SEZIONE H - ELABORATI PROGETTUALI SISTEMA ELETTRICO**

Elaborato:  
**INDIVIDUAZIONE PLANIMETRICA INTERFERENZE**  
 Parte 1 di 4

Nome file sorgente: SEZIONE H/EQ.APR01.PD.H.09.dwg  
 Numero elaborato: EQ.APR01.PD.H.09.1  
 Nome file stampa: EQ.APR01.PD.H.09.1.pdf  
 Tipologia: D  
 Scala: 1:10.000  
 Formato di stampa: 840x1400

Proponente:  
**E-WAY FINANCE S.p.A.**  
 Via Po, 23  
 00198 ROMA (RM)  
 P.IVA. 15773121007

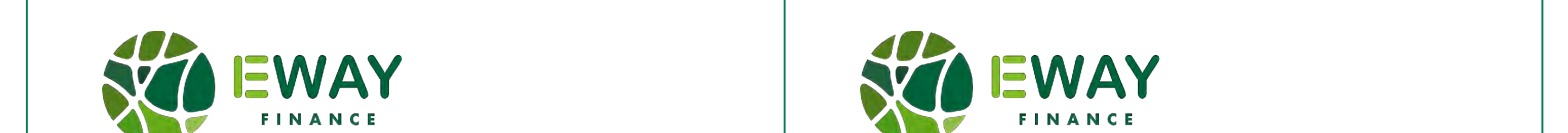

Progettista:  
**E-WAY FINANCE S.p.A.**  
 Via Po, 23  
 00198 ROMA (RM)  
 P.IVA. 15773121007

CODICE	REV. n.	DATA REV.	REDAZIONE	VERIFICA	VALIDAZIONE
EQ.APR01.PD.H.09.1	00	12/2021	D.Bencivenga	A.Buttone	A.Buttone

E-WAY FINANCE S.p.A. Sede operativa: Via Po, 23 - 00198 ROMA (RM) - P.IVA. 15773121007  
 E-WAY FINANCE S.p.A. Sede operativa: Via Po, 23 - 00198 ROMA (RM) - P.IVA. 15773121007

