

Foto C.02 - Parallelismo Reticolo Idrografico



Foto INT.30 - Parallelismo Ponte e Reticolo Idrografico



Foto B.3 - Intersezione Gasdotto



Foto INT.55 - Attraversamento Reticolo Idrografico




Foto INT.44 - Parallelismo Acquedotto Soprelevato



SAN PAOLO DI CIVITATE

Legenda

- Confini comunali
- Viabilità interna al parco eolico di progetto
  - Strada bianca da realizzare
  - Strada bianca esistente da adeguare
  - Adeguamento stradale
- Layout di progetto in fase di cantiere
  - Aerogeneratori di progetto del tipo VESTAS V162 - 6.2 MW
  - Pilino di fondazione
  - Area cantiere e di stoccaggio
  - Piazzola di montaggio
  - Piazzola di stoccaggio pale
  - Cavidotto di progetto interrato in MT
- Legenda Interferenze
  - Attraversamento canale di raccolta acque meteoriche
  - Attraversamento reticolo idrografico
  - Attraversamento elettrodotto M.T.
  - Interferenza con Ponte
  - Interferenza con Gasdotto
  - Interferenza con Acquedotto Soprelevato

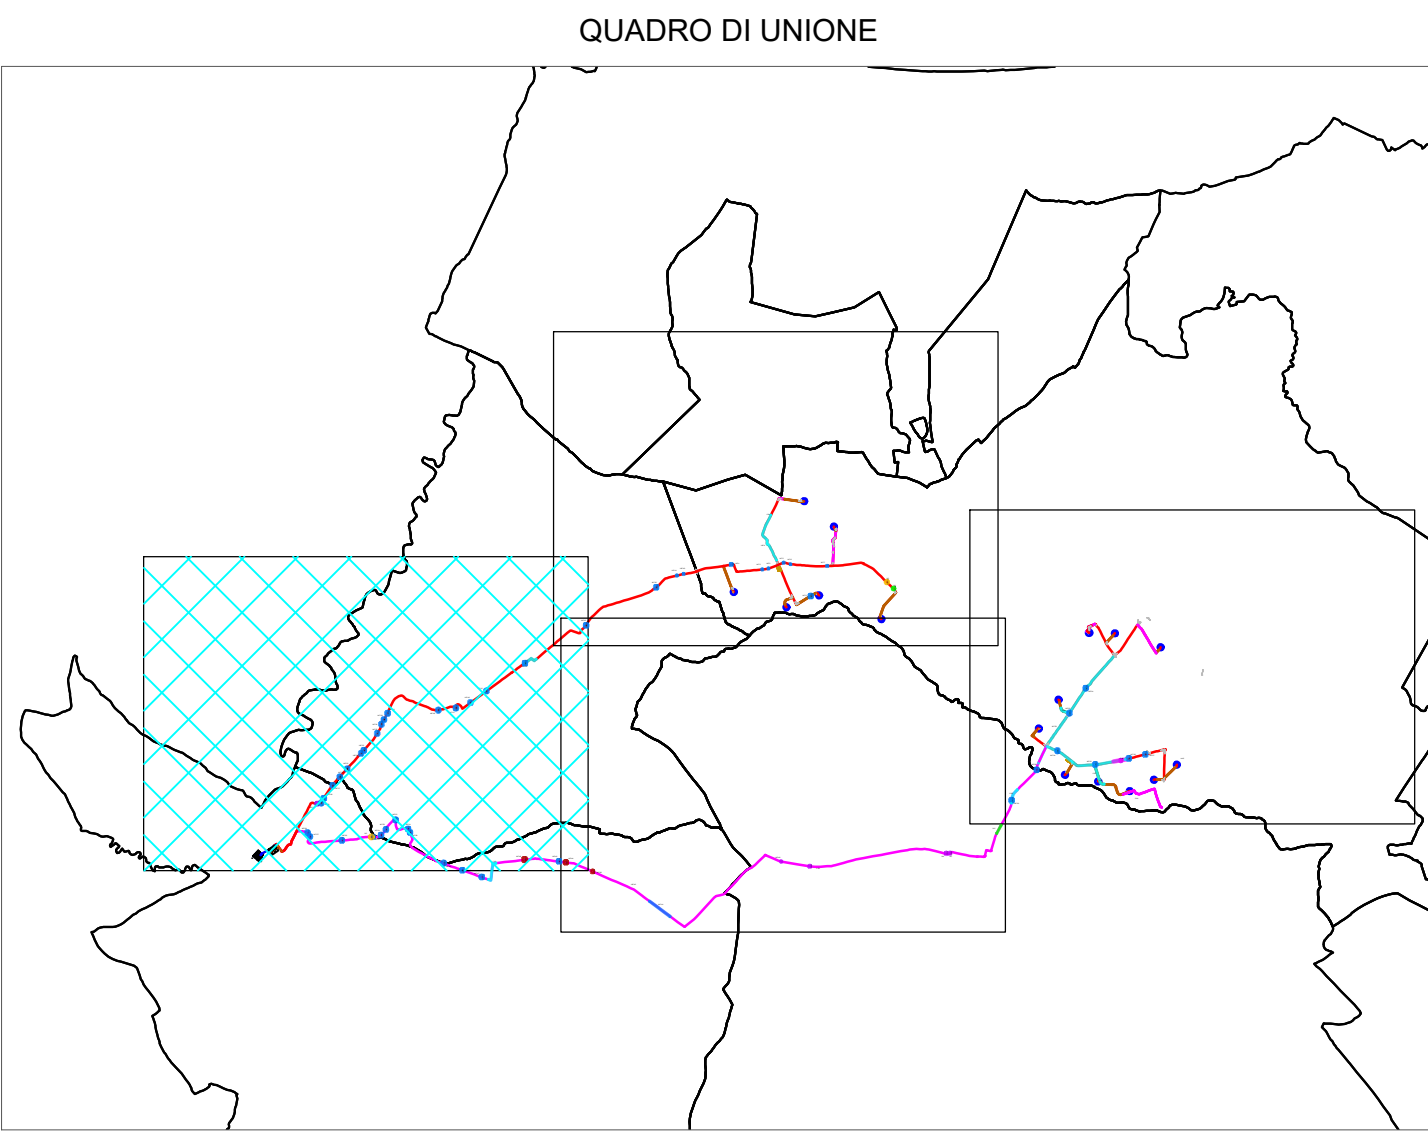

**REGIONE PUGLIA**  
 PROVINCIA DI FOGGIA  
**COMUNE DI APRICENA**  
 LOCALITÀ INCORONATA - SAN SABINO

Nome file sorgente: SEZIONE H/EO.APR01.PD.H.09.dwg  
 Nome file stampa: EO.APR01.PD.H.09.2.pdf

Numero elaborato: EO.APR01.PD.H.09.2  
 Tipologia: D  
 Scala: 1:10.000  
 Formato di stampa: 840x1400

Progettista: E-WAY FINANCE S.p.A.  
 Via Po, 23  
 00198 ROMA (RM)  
 P.IVA. 15773121007

Proponente: E-WAY FINANCE S.p.A.  
 Via Po, 23  
 00198 ROMA (RM)  
 P.IVA. 15773121007



CODICE	REV. n.	DATA REV.	REDAZIONE	VERIFICA	VALIDAZIONE
EO.APR01.PD.H.09.2	00	12/2021	D.Biancivigna	A.Buttone	A.Buttone

E-WAY FINANCE S.p.A.  
 Sede legale: Via Po, 23 - 00198 ROMA (RM) - Tel. +39 06 49412000  
 Sede operativa: Via Po, 23 - 00198 ROMA (RM) - Tel. +39 06 49412000