



Foto INT.38 - Attraversamento Reticolo Idrografico e Ponte



Foto C.04 - Parallelismo Acque Meteoriche



Foto INT.31 - Intersezione Acque Meteoriche



**Legenda**

Confini comunali

**Viabilità interna al parco eolico di progetto**


Strada bianca da realizzare  
 Strada bianca esistente da adeguare  
 Adeguamento stradale

**Layout di progetto in fase di cantiere**

Aerogeneratori di progetto del tipo VESTAS V162 - 6,2 MW  
 Pianto di fondazione  
 Area cantiere e di stoccaggio  
 Piazzola di montaggio  
 Piazzola di stoccaggio pale  
 Cavidotto di progetto interrato in MT

**Legenda Interferenze**

Attraversamento canale di raccolta acque meteoriche  
 Attraversamento reticolo idrografico  
 Attraversamento elettrodotto M.T.  
 Interferenza con Ponte  
 Interferenza con Gasdotto  
 Interferenza con Acquedotto Soprelevato

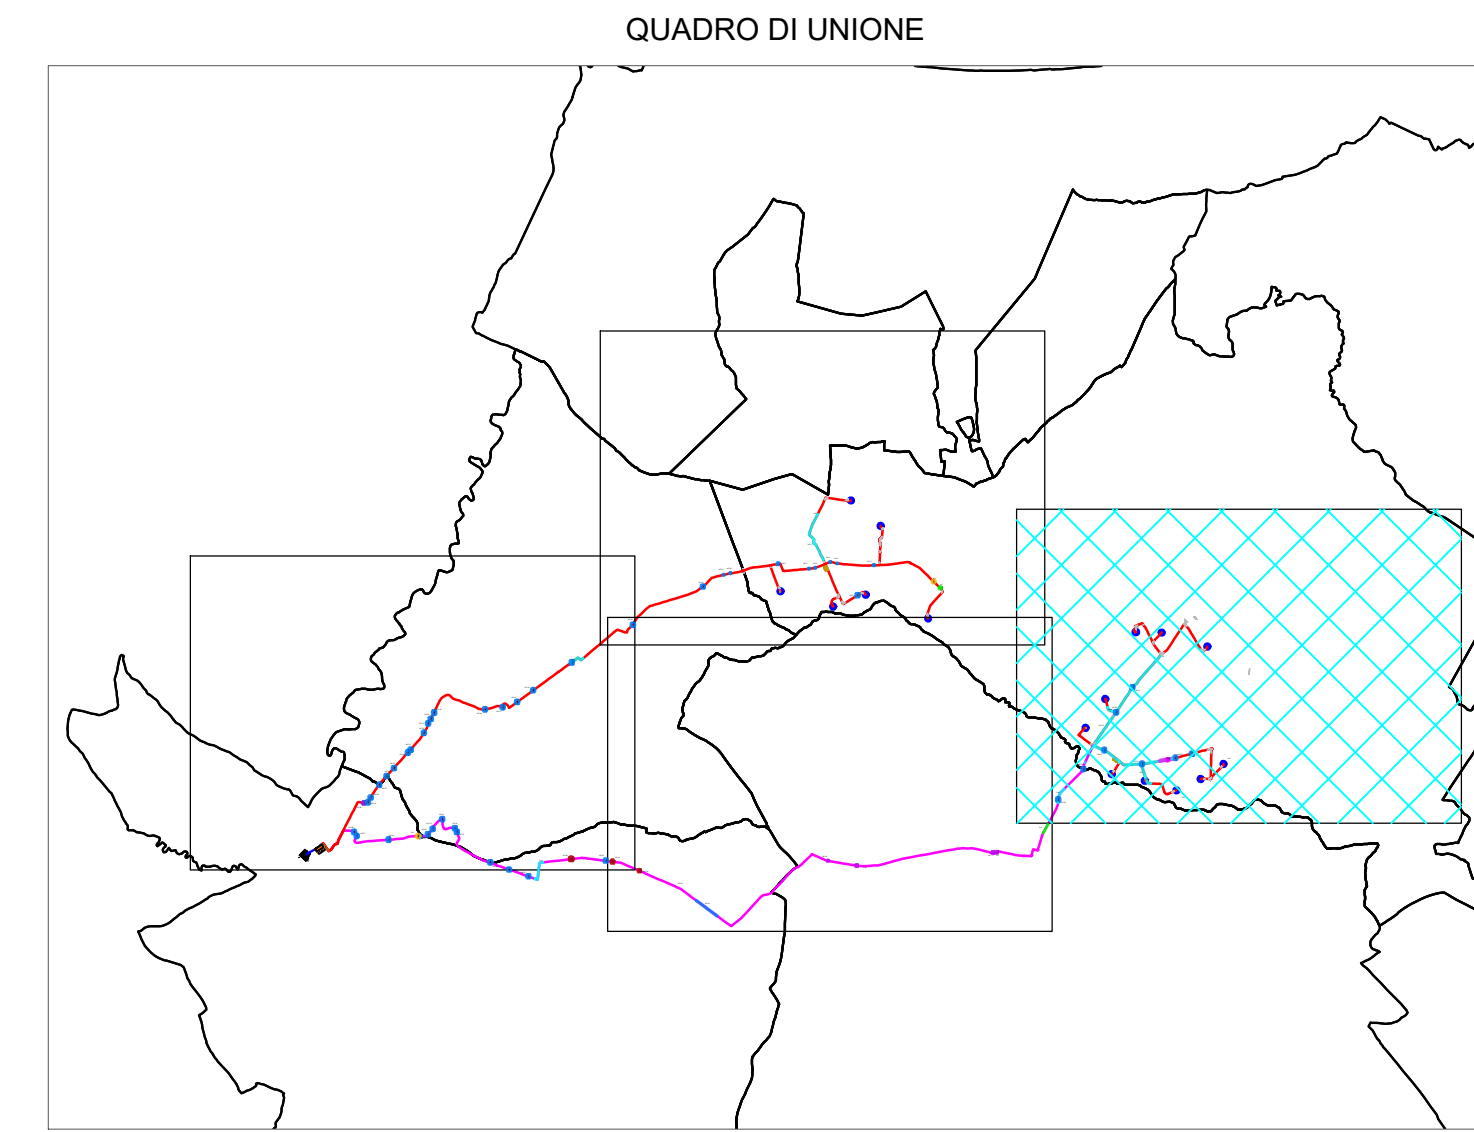


**REGIONE PUGLIA**  
 PROVINCIA DI FOGGIA  
**COMUNE DI APRICENA**  
 LOCALITÀ INCORONATA - SAN SABINO

Nome file sorgente: **SEZIONE H/EO.APR01.PD.H.09.dwg**  
 Nome file stampa: **EO.APR01.PD.H.09.4.pdf**

Numero elaborato: **EO.APR01.PD.H.09.4**  
 Tipologia: **D**  
 Scala: **1:10.000**  
 Formato di stampa: **840x1400**

Proponente: **E-WAY FINANCE S.p.A.**  
 Via Po, 23  
 00198 ROMA (RM)  
 P.IVA. 15773121007

Progettista: **E-WAY FINANCE S.p.A.**  
 Via Po, 23  
 00198 ROMA (RM)  
 P.IVA. 15773121007

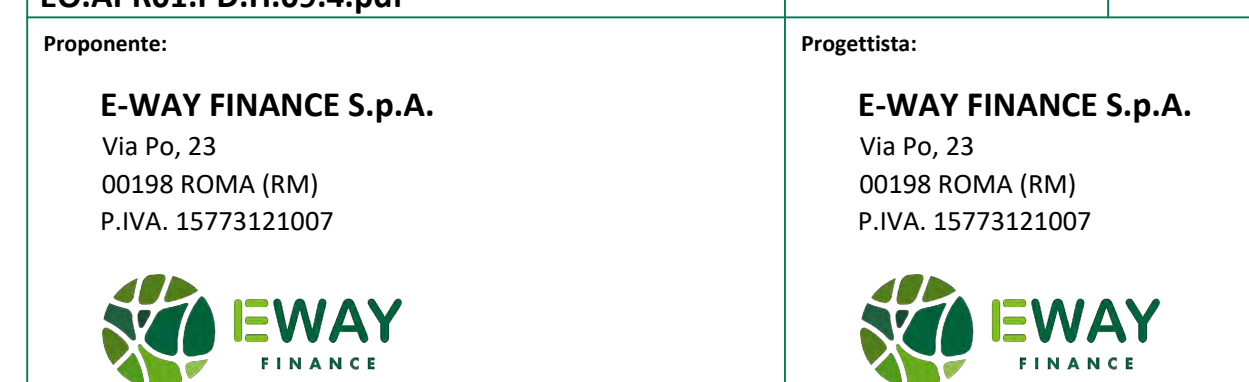

CODICE	REV. n.	DATA REV.	REDAZIONE	VERIFICA	VALIDAZIONE
EO.APR01.PD.H.09.4	00	12/2021	D.Bencivenga	A.Buttone	A.Buttone