

REGIONE BASILICATA



COMUNE DI GENZANO LUCANIA



IMPIANTO AGRO - FOTOVOLTAICO

PROGETTO REALIZZAZIONE IMPIANTO FOTOVOLTAICO E RELATIVE OPERE DI CONNESSIONE IN AGRO DI GENZANO DI LUCANIA - PZ LOCALITA' MATTINELLA E COSTA NAVIONE

POTENZA NOMINALE 20 MW

N° ALLEGATO A.12. a15

Planimetria stato di fatto

COMMITTENTE

**GEN SOLAR SRLS**

VIA PADRE ANGELO LANCELLOTTI N° 2  
85015 OPPIDO LUCANO - PZ  
P.IVA 02099280766




Il Tecnico  
Ing. Francesco Dinota

DATA: GENNAIO 2022


Rev n°1

LEGENDA

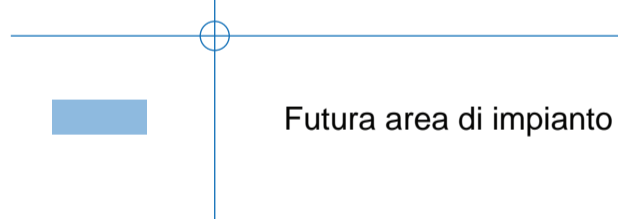

Futura area di impianto

Scala: 1:4000

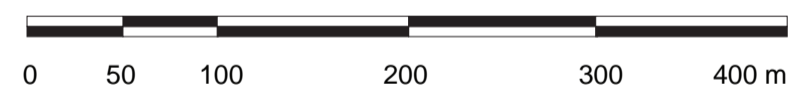

Ubicazione Comune di Genzano di Lucania

