


REGIONE BASILICATA

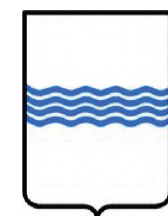

COMUNE DI GENZANO LUCANIA



IMPIANTO AGRO - FOTOVOLTAICO

PROGETTO REALIZZAZIONE IMPIANTO FOTOVOLTAICO E RELATIVE OPERE DI CONNESSIONE IN AGRO DI GENZANO DI LUCANIA - PZ LOCALITA' MATTINELLA E COSTA NAVIONE

POTENZA NOMINALE 20 MW

N° ALLEGATO A.12. a20



Planimetria tracciato elettrodotto

COMMITTENTE

GEN SOLAR SRLS

VIA PADRE ANGELO LANCELOTTI N° 2
85015 OPPIDO LUCANO - PZ
P.IVA 02099280766

Il Tecnico
Ing. Francesco Dinota



DATA: GENNAIO 2022

Rev n°1

LEGENDA

- Confine lotti interessati e area dell'impianto fotovoltaico
- Stazione Elettrica Terna 150 kV
Sotto Stazione Elettrica Utente 20/150 kV condivisa
- Viabilità di accesso all'impianto
- TRACCIATO ELETTRODOTTO**
- Cavidotto interrato 20 kV
- Cabine di sezionamento
- Staffaggio a ponte
- Cavo attivo tripolare ad elica visibile con conduttore in alluminio ARE4HSEX 12/210 kV
- TOC (Trivellazione orizzontale controllata)

Scala: 1:10000

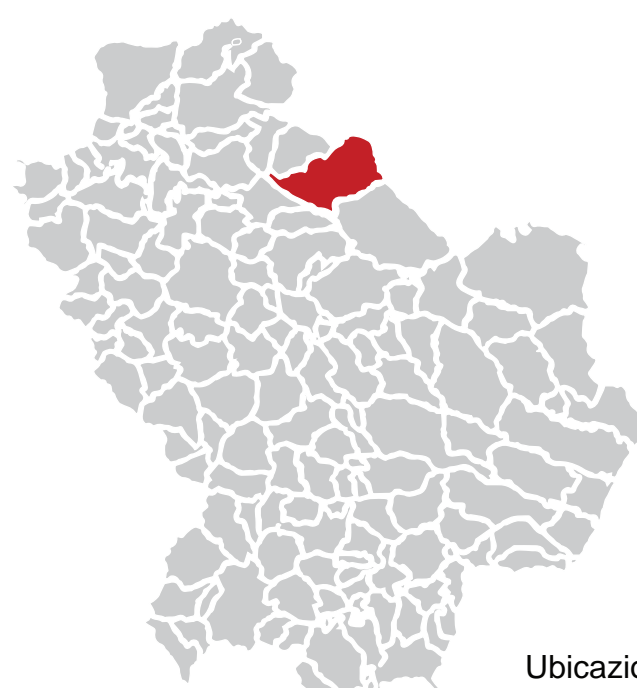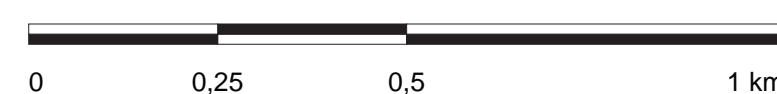

Ubicazione Comune di Genzano di Lucania

