

REGIONE BASILICATA



COMUNE DI GENZANO LUCANIA



IMPIANTO AGRO - FOTOVOLTAICO

PROGETTO REALIZZAZIONE IMPIANTO FOTOVOLTAICO E RELATIVE OPERE DI CONNESSIONE IN AGRO DI GENZANO DI LUCANIA - PZ LOCALITA' MATTINELLA E COSTA NAVIONE

POTENZA NOMINALE 20 MW

N° ALLEGATO A.12. a4



Carta dei vincoli dell'area

COMMITTENTE GEN SOLAR SRLS

VIA PADRE ANGELO LANCELLOTTI N° 2 85015 OPPIDO LUCANO - PZ P.IVA 02099280766

Il Tecnico Ing. Francesco Dinota

DATA: GENNAIO 2022

Rev n°1


LEGENDA

- Confine lotti interessati e area dell'impianto fotovoltaico
- Stazione Elettrica Terna 150 kV
- Sotto Stazione Elettrica 20/150 kV condivisa
- Cavidotto interrato 20 kV
- Cabine di sezionamento
- Viabilità di accesso all'impianto
- Staffaggio a ponte
- Cavo attivo tripolare ad elica visibile con conduttore in alluminio ARE4H5EX 12/210 kV
- TOC (Trivellazione orizzontale controllata)

VINCOLI

- Vincoli Paesaggistici
- Fiumi (Acque pubbliche)
- Buffer 150 m fiumi (art. 142 c.1 - c D.Lgs 42/2004)
- Buffer 500 m fiumi (LR. 54/2015)
- Foreste e boschi (art. 142 c.1 - D.Lgs 42/2004)
- Aree di notevole interesse pubblico (art. 136 D.Lgs 42/2004)
- Vincoli Archeologici e Storico - Monumentali
- Beni archeologici (artt. 10-13 D.Lgs 42/2004)
- Buffer 1000 m beni archeologici (LR. 54/2015)
- Tratturi (art. 10 - D.Lgs 42/2004)
- Zone di interesse archeologico proposte dal PPR (procedimento in corso) (art. 142 m - D.Lgs 42/2004)
- AMBITO DI PAESAGGIO C - La collina e i terrazzi del Bradano

Scala: 1:10000

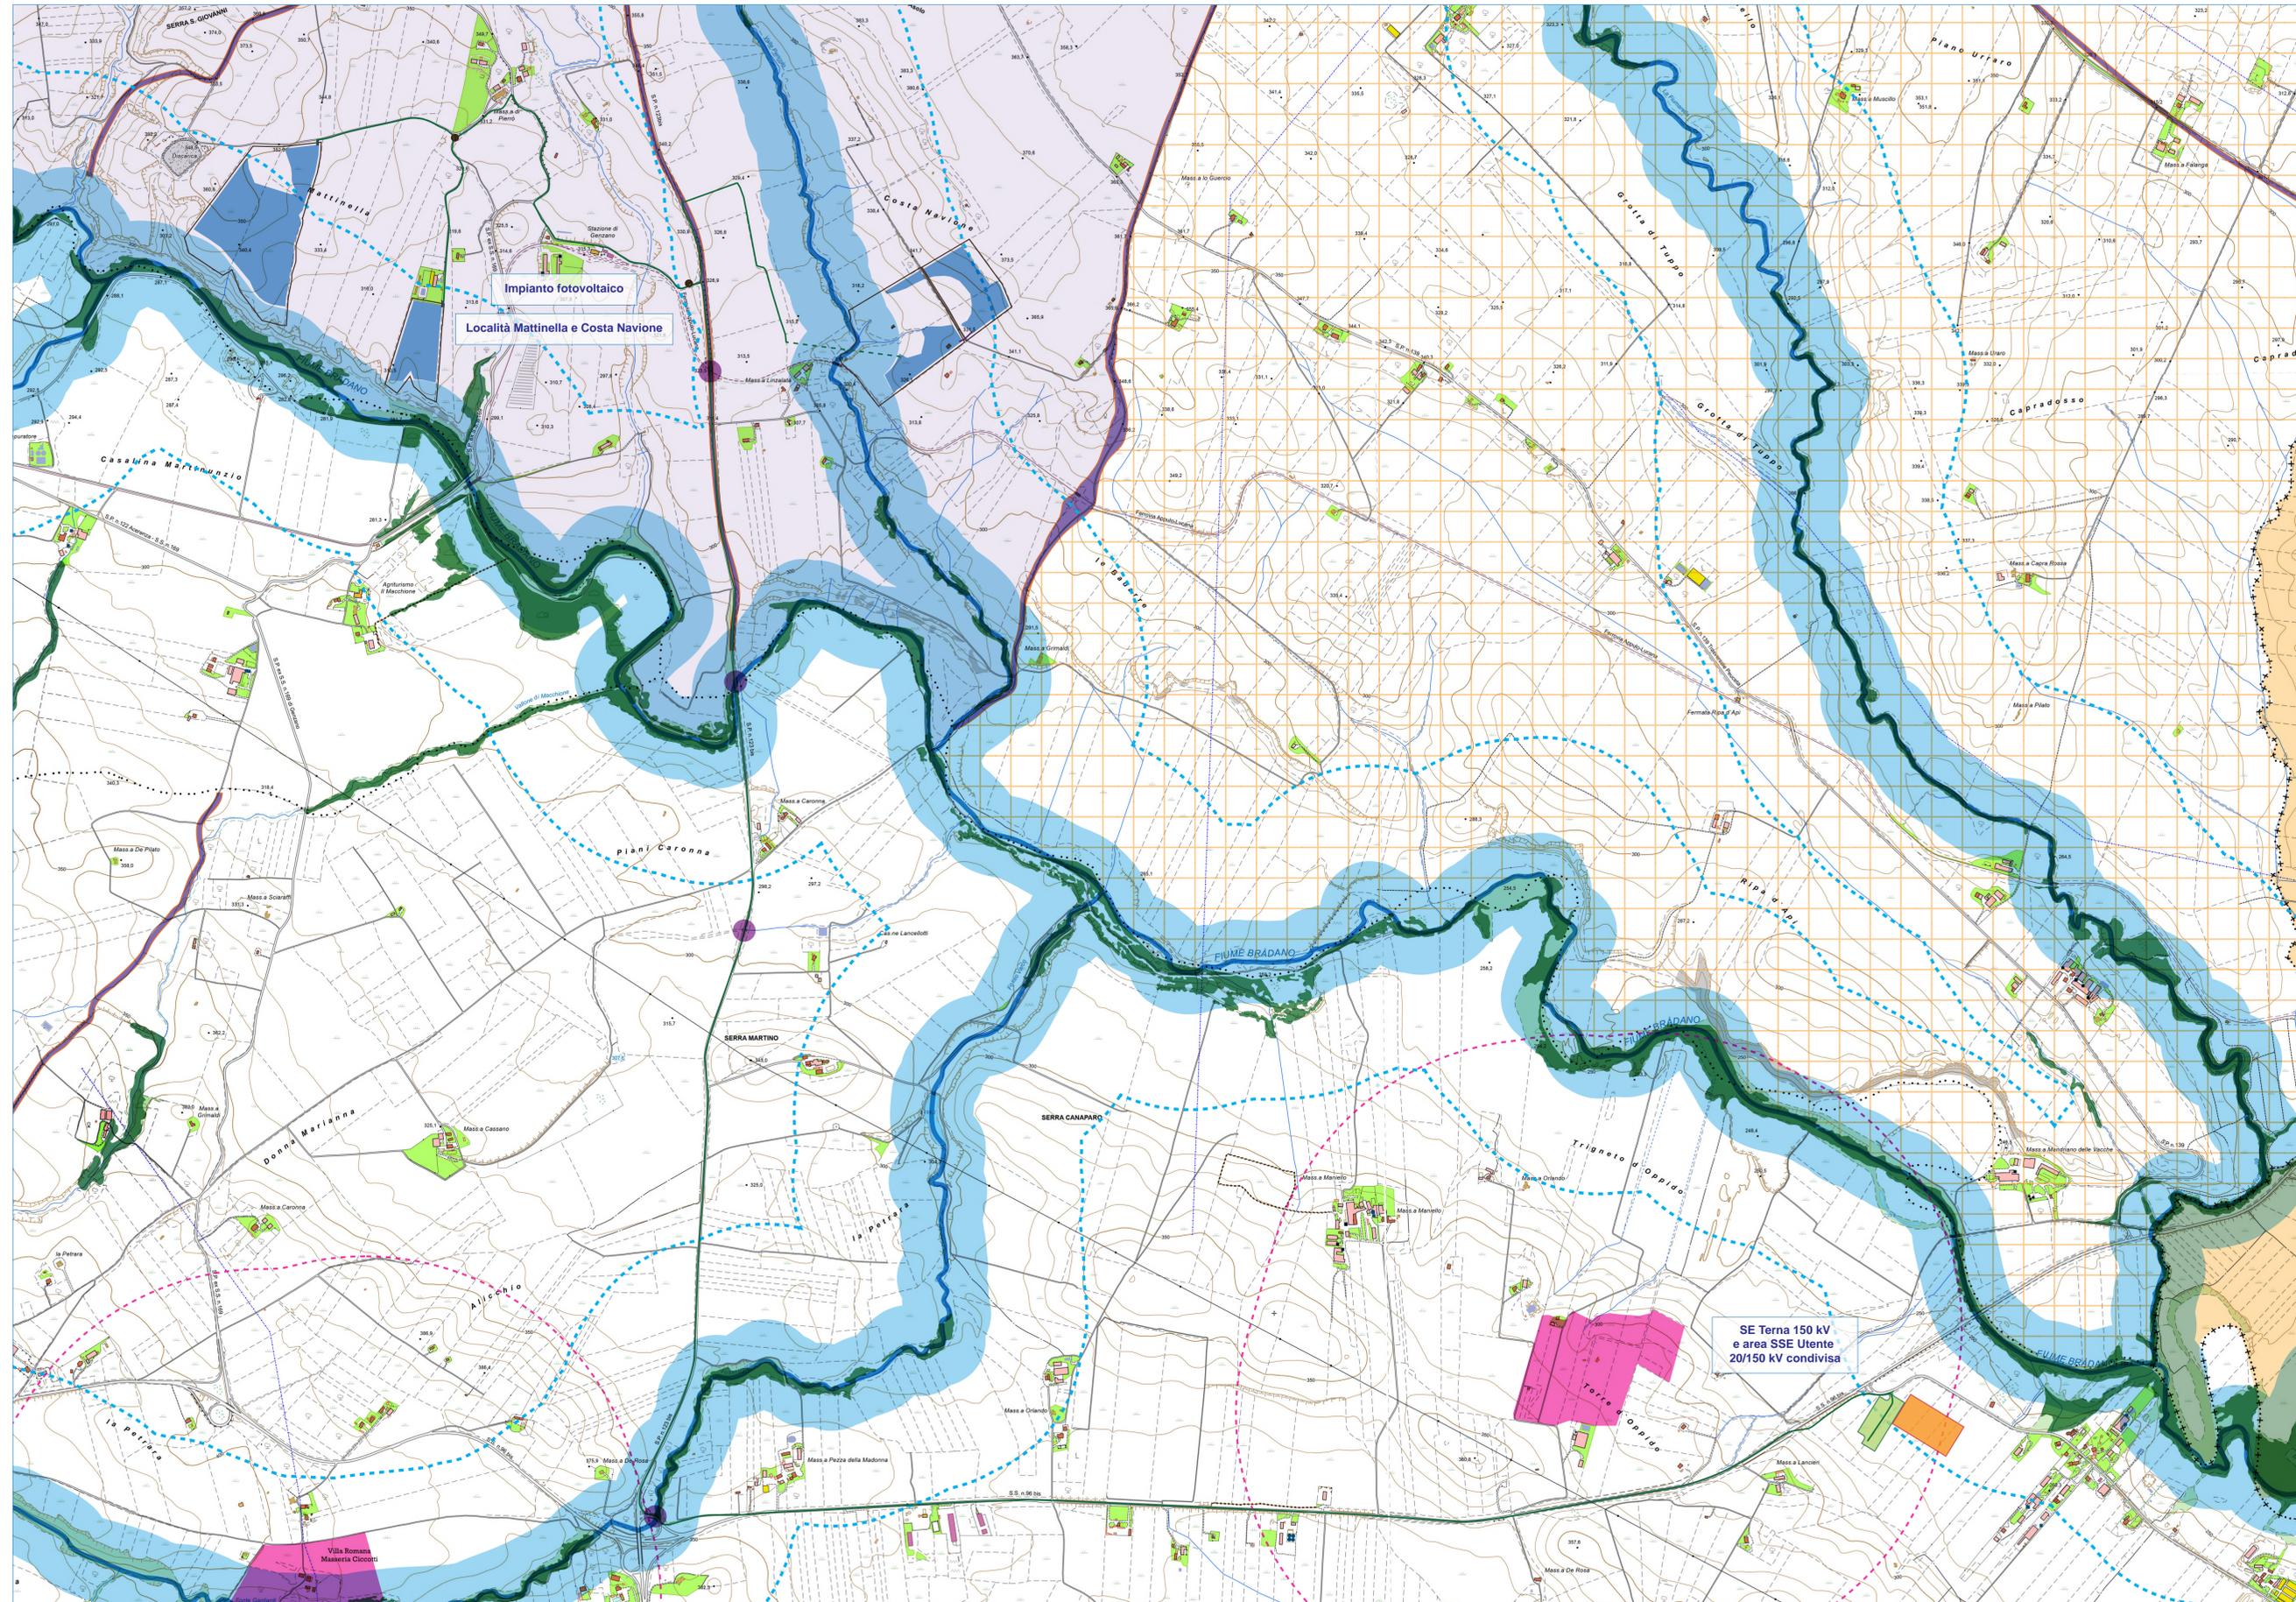

Impianto fotovoltaico Località Mattinella e Costa Navione

SE Terna 150 kV e area SSE Utente 20/150 kV condivisa