


REGIONE BASILICATA

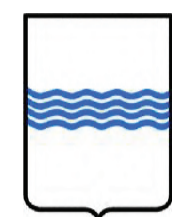

COMUNE DI GENZANO LUCANIA



IMPIANTO AGRO - FOTOVOLTAICO

PROGETTO REALIZZAZIONE IMPIANTO FOTOVOLTAICO E RELATIVE OPERE DI CONNESSIONE IN AGRO DI GENZANO DI LUCANIA - PZ LOCALITA' MATTINELLA E COSTA NAVIONE

POTENZA NOMINALE 20 MW

N° ALLEGATO A.12. a6

Planimetria dell'impianto

COMMITTENTE

GEN SOLAR SRLS

VIA PADRE ANGELO LANCELLOTTI N° 2
85015 OPPIDO LUCANO - PZ
P.IVA 02099280766












Il Tecnico
Ing. Francesco Dinota


DATA: GENNAIO 2022

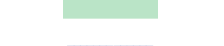Rev n°1

LEGENDA

-  Cavidotto interrato 20 kV
-  TOC (Trivellazione orizzontale controllata)
-  Viabilità di accesso all'impianto
-  Linea di recinzione
-  Fascia di mitigazione (min. 8 m) e viabilità perimetrale (5 m)
-  Inseguitore monoassiale composto da 26 moduli fotovoltaici (13+13)
-  Cabina Consegna - Inizio cavidotto interrato
-  Nr. 8 Cabine MT di Campo / Trasformazione
-  Cabine di sezionamento

Scala: 1:4000

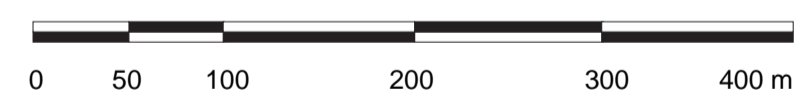

Ubicazione Comune di Genzano di Lucania

