


REGIONE BASILICATA

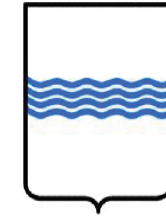

COMUNE DI GENZANO LUCANIA



IMPIANTO AGRO - FOTOVOLTAICO

PROGETTO REALIZZAZIONE IMPIANTO FOTOVOLTAICO E RELATIVE OPERE DI CONNESSIONE IN AGRO DI GENZANO DI LUCANIA - PZ LOCALITA' MATTINELLA E COSTA NAVIONE

POTENZA NOMINALE 20 MW

N° ALLEGATO  
A.12. b10 - B

Cabine elettriche - Cabina di campo

COMMITTENTE

**GEN SOLAR SRLS**


VIA PADRE ANGELO LANCELLOTTI N° 2  
85015 OPPIDO LUCANO - PZ  
P.IVA 02099280766

Il Tecnico  
Ing. Francesco Dinota


DATA: GENNAIO 2022

Rev n°1

CABINA P57 MT-TR (TRASFORMAZIONE E PROTEZIONE) + P44 (PARALLELO INVERTER)

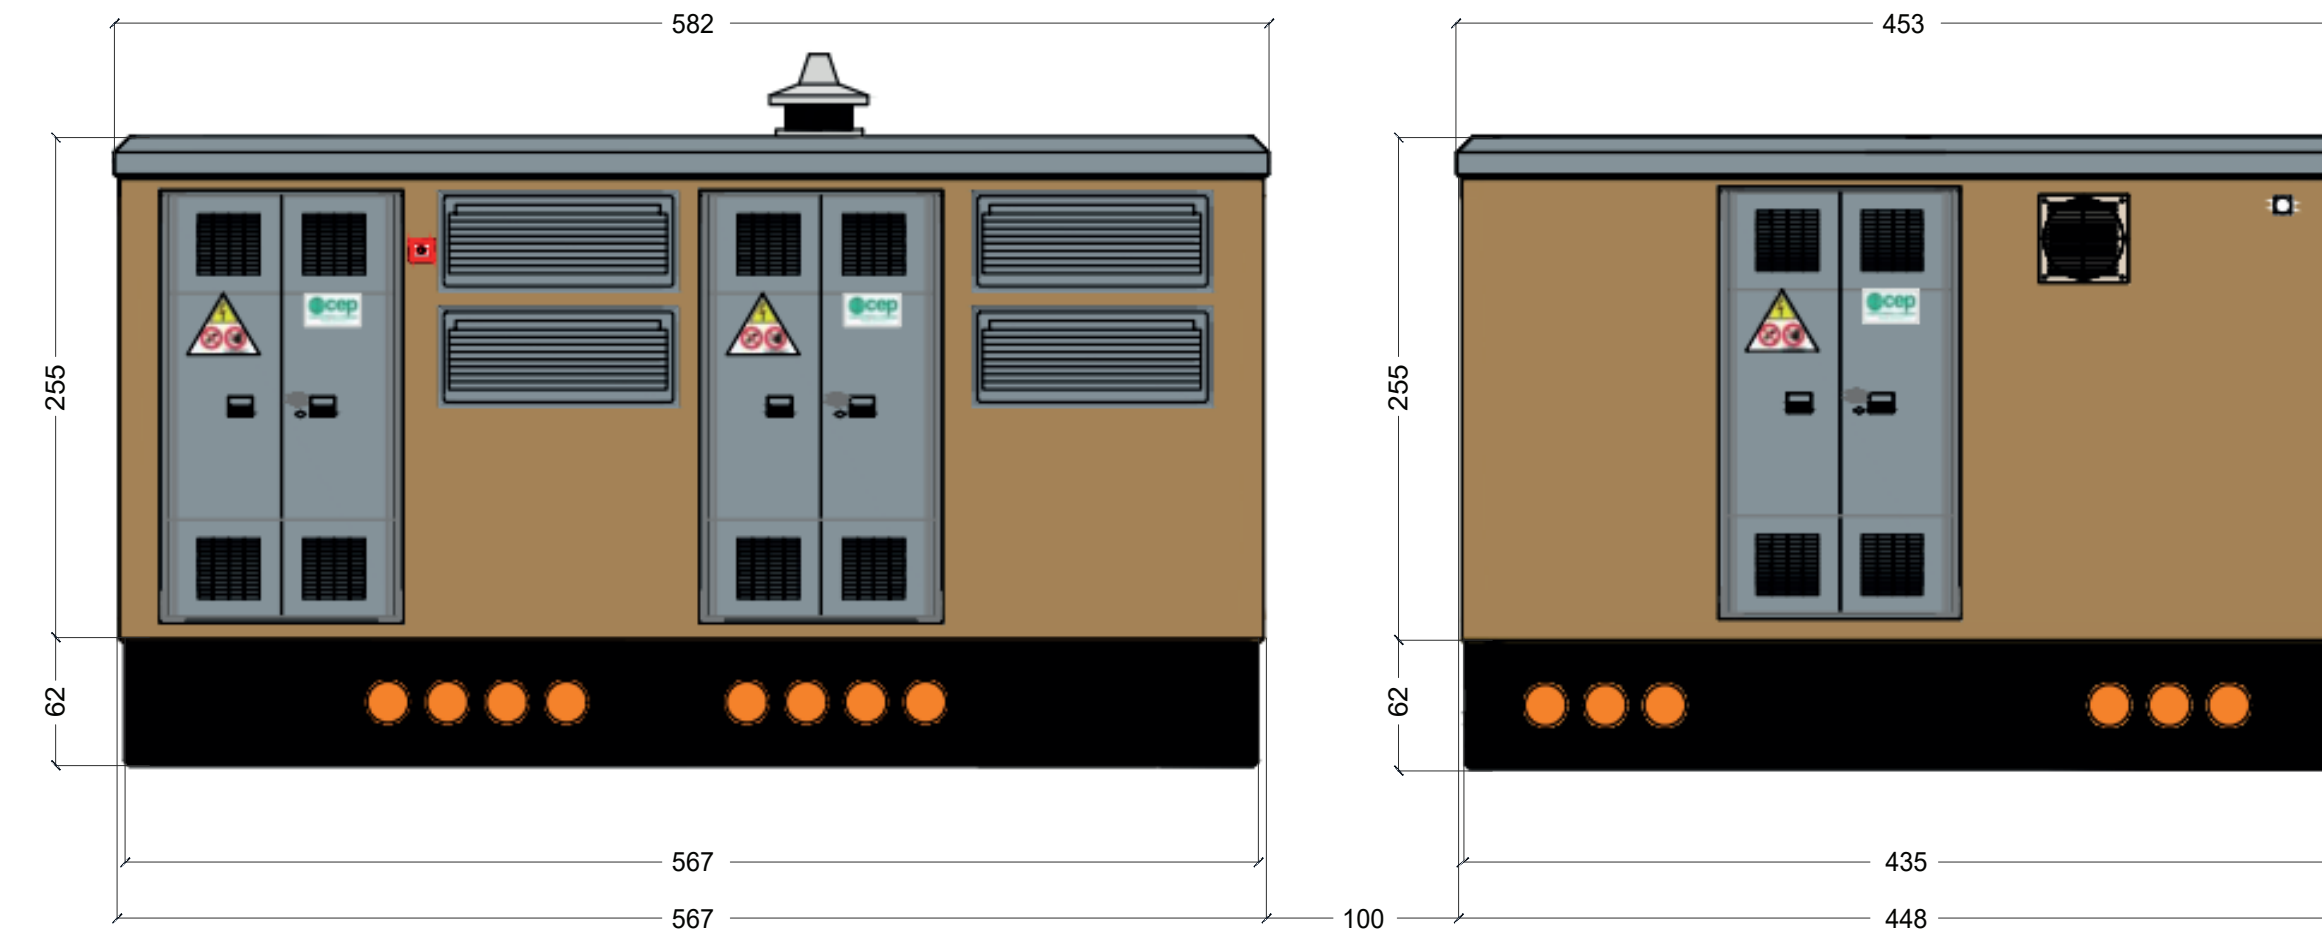

Prospetto frontale

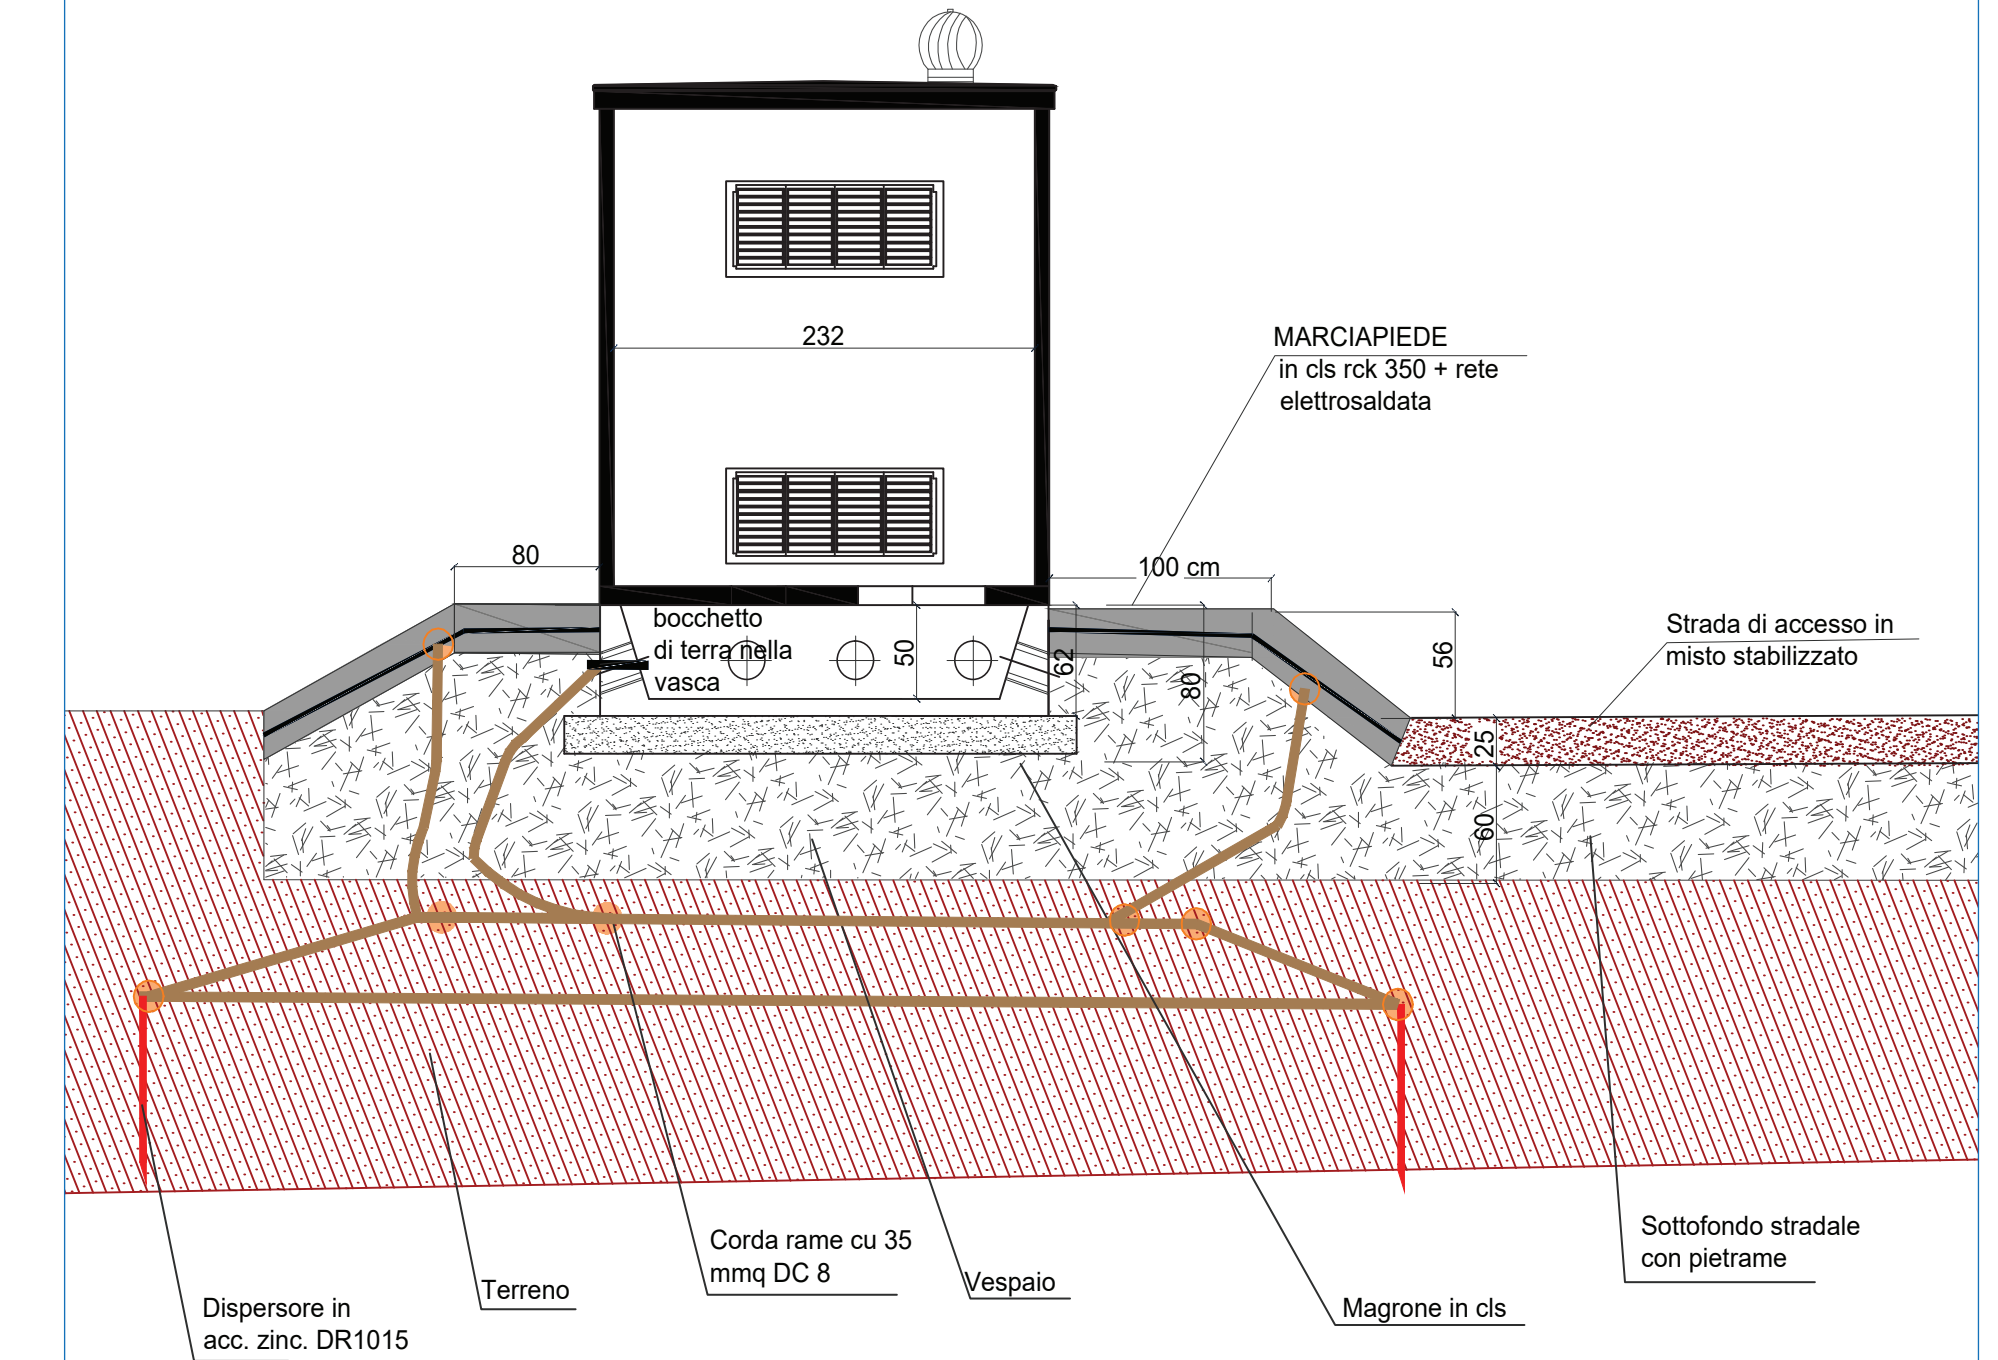

Sezione laterale