

REGIONE BASILICATA



COMUNE DI GENZANO LUCANIA



IMPIANTO AGRO - FOTOVOLTAICO

PROGETTO REALIZZAZIONE IMPIANTO FOTOVOLTAICO E RELATIVE
OPERE DI CONNESSIONE IN AGRO DI GENZANO DI LUCANIA – PZ
LOCALITA' MATTINELLA E COSTA NAVIONE

POTENZA NOMINALE 20 MW

N° ALLEGATO
A.12. b6

Layout impianto su base ortofoto

COMMITTENTE

GEN SOLAR SRLS

VIA PADRE ANGELO LANCELLOTTI N° 2
85015 OPPIDO LUCANO - PZ
P.IVA 02099280766

Il Tecnico
Ing. Francesco Dinota




DATA: GENNAIO 2022

Rev n°1

LEGENDA

- Cavidotto interrato 20 kV
- TOC (Trivellazione orizzontale controllata)
- Viabilità di accesso all'impianto
- Linea di recinzione
- Fascia di mitigazione (min. 8 m) e viabilità perimetrale (5 m)
- Inseguitore monoassiale composto da 26 moduli fotovoltaici (13+13)
- Cabina Consegna - Inizio cavidotto interrato
- Nr. 8 Cabine MT di Campo / Trasformazione
- Cabine di sezionamento

Scala: 1:4000

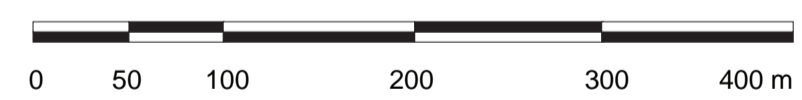

Ubicazione Comune di Genzano di Lucania



DETTAGLI IMPIANTO

Potenza Impianto	19988 KWp
N. moduli fotovoltaici	32240 moduli fotovoltaici da 620 Wp
Strutture	1240 Tracker / 13 + 13 moduli fotovoltaici
Interasse tra tracker	9 metri
N. inverter	78