


REGIONE BASILICATA

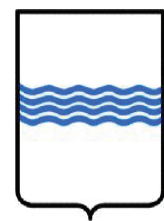

COMUNE DI GENZANO LUCANIA



IMPIANTO AGRO - FOTOVOLTAICO

PROGETTO REALIZZAZIONE IMPIANTO FOTOVOLTAICO E RELATIVE OPERE DI CONNESSIONE IN AGRO DI GENZANO DI LUCANIA – PZ LOCALITA' MATTINELLA E COSTA NAVIONE

POTENZA NOMINALE 20 MW

N° ALLEGATO A.12. b8

Schemi elettrici impianto fotovoltaico BT/MT

COMMITTENTE

GEN SOLAR SRLS



VIA PADRE ANGELO LANCELOTTI N° 2 85015 OPPIDO LUCANO - PZ P.IVA 02099280766

Il Tecnico Ing. Francesco Dinota

DATA: GENNAIO 2022

Rev n°1

CABINA MT DI IMPIANTO

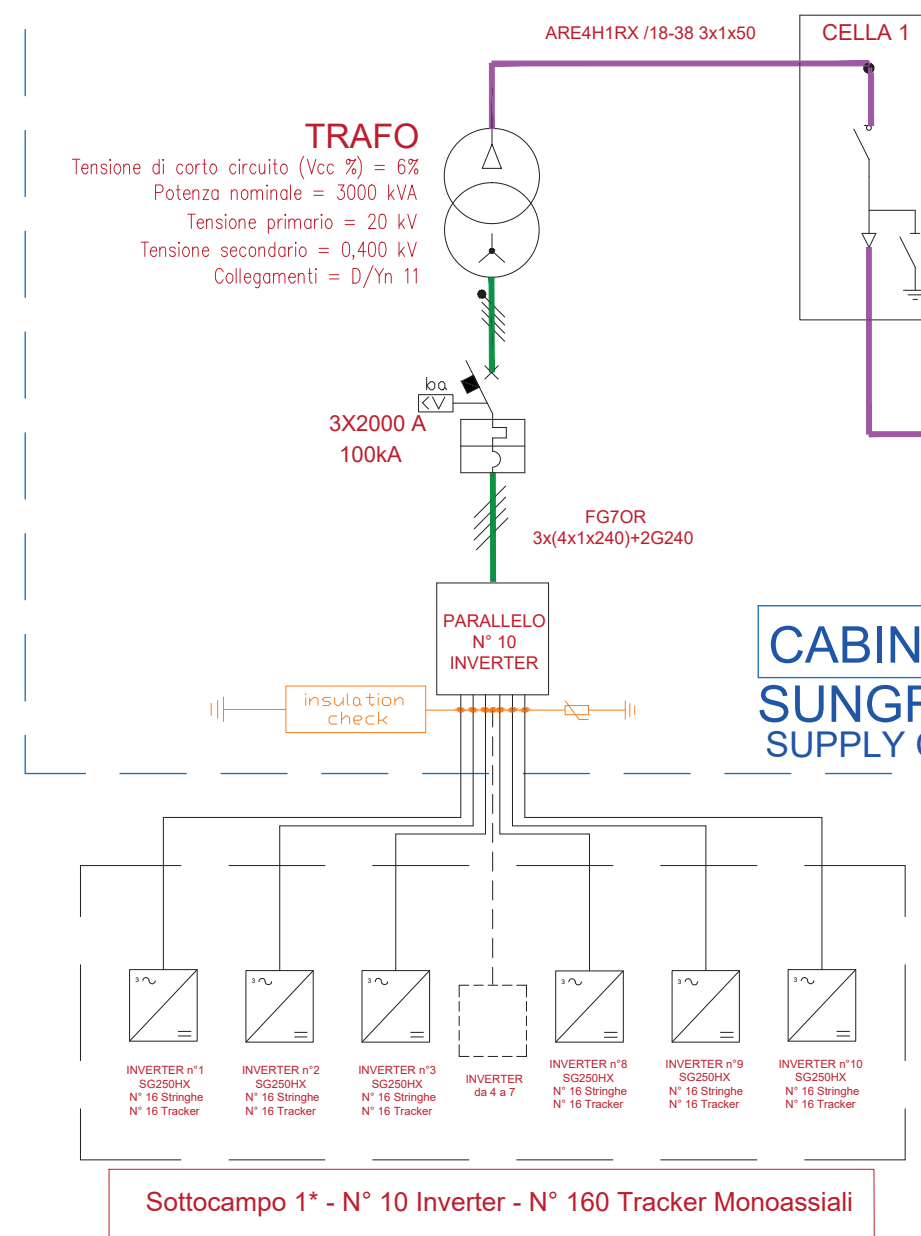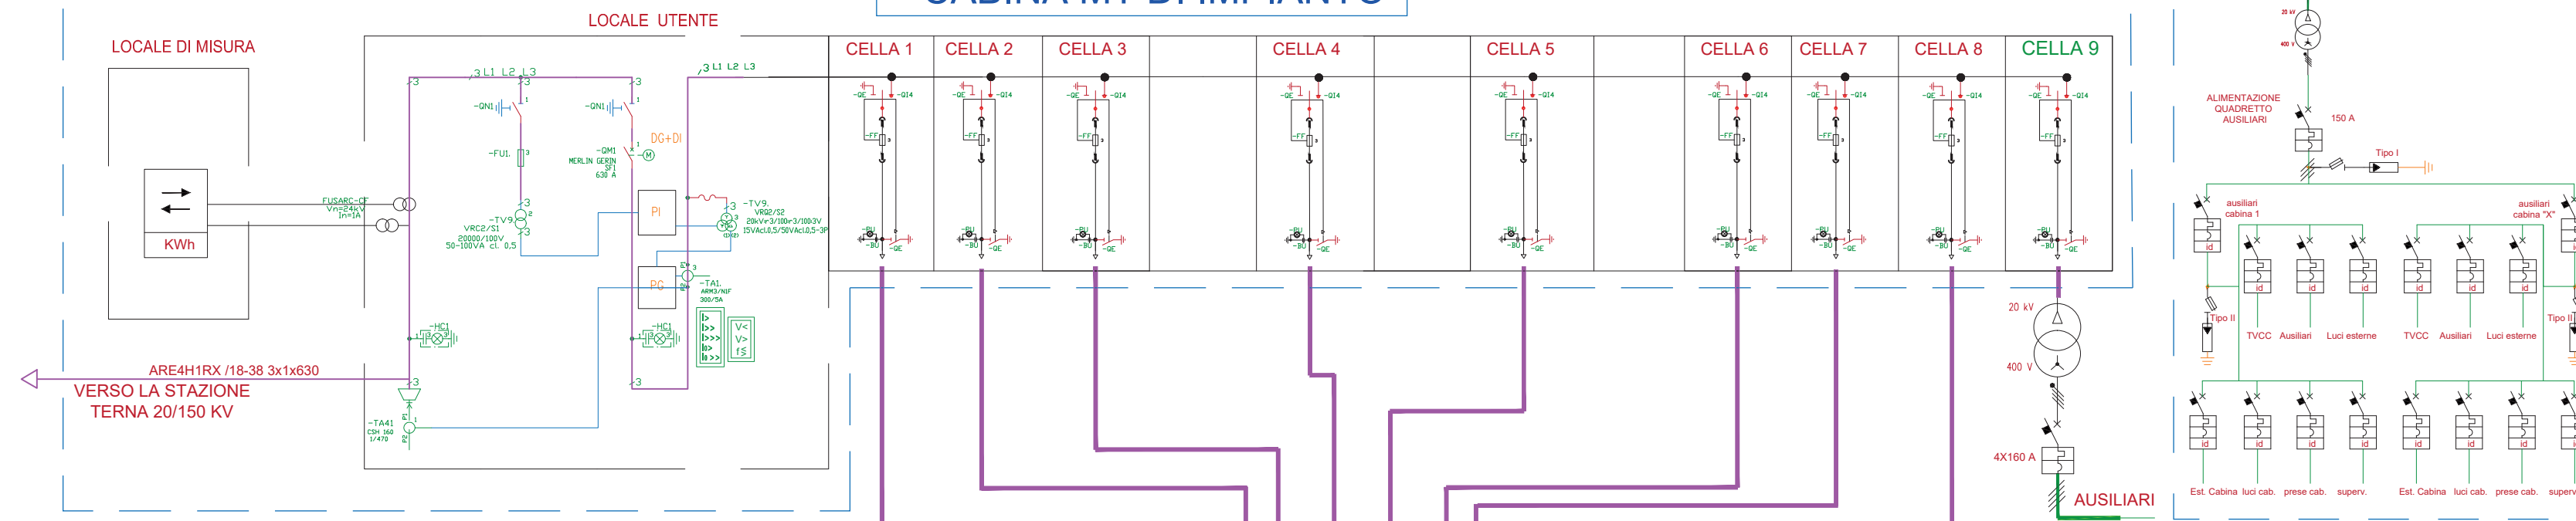


DALLA CABINA 2

ALLA CABINA 7

Dal Sottocampo 2 al Sottocampo 7

Nota*: solo Sottocampo n°8 composto da n° 8 Inverter e n° 120 Tracker

CABINA DI CAMPO 8 SUNGROW POWER SUPPLY CO LTD

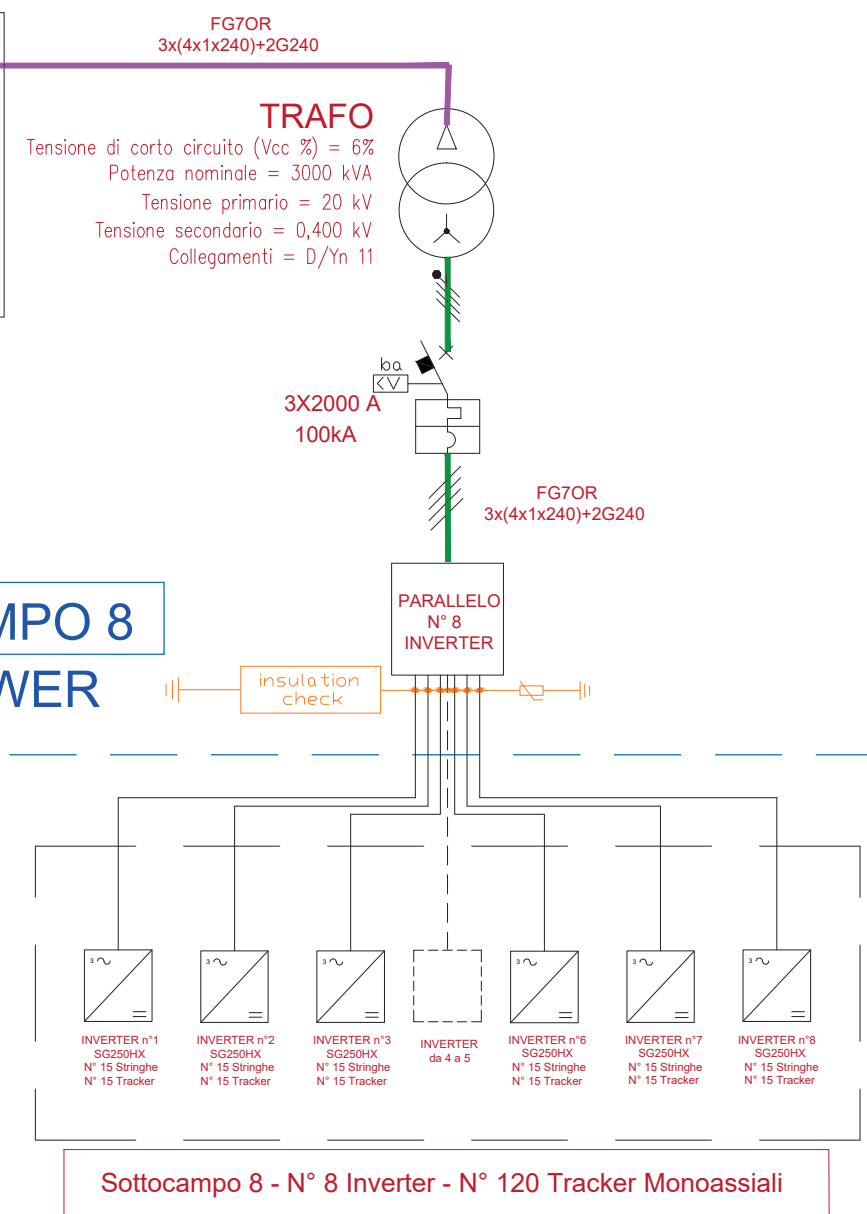

Sottocampo 8 - N° 8 Inverter - N° 120 Tracker Monoassiali