

REGIONE BASILICATA



COMUNE DI GENZANO LUCANIA



IMPIANTO AGRO - FOTOVOLTAICO

PROGETTO REALIZZAZIONE IMPIANTO FOTOVOLTAICO E RELATIVE
OPERE DI CONNESSIONE IN AGRO DI GENZANO DI LUCANIA – PZ
LOCALITA' MATTINELLA E COSTA NAVIONE

POTENZA NOMINALE 20 MW

N° ALLEGATO
A.12. b9 - A



Disegni architettonici pannelli e
particolari sistemi di ancoraggio

COMMITTENTE


GEN SOLAR SRLS

VIA PADRE ANGELO LANCELLOTTI N° 2
85015 OPPIDO LUCANO - PZ
P.IVA 02099280766


Il Tecnico
Ing. Francesco Dinota

DATA: GENNAIO 2022


Rev n°1

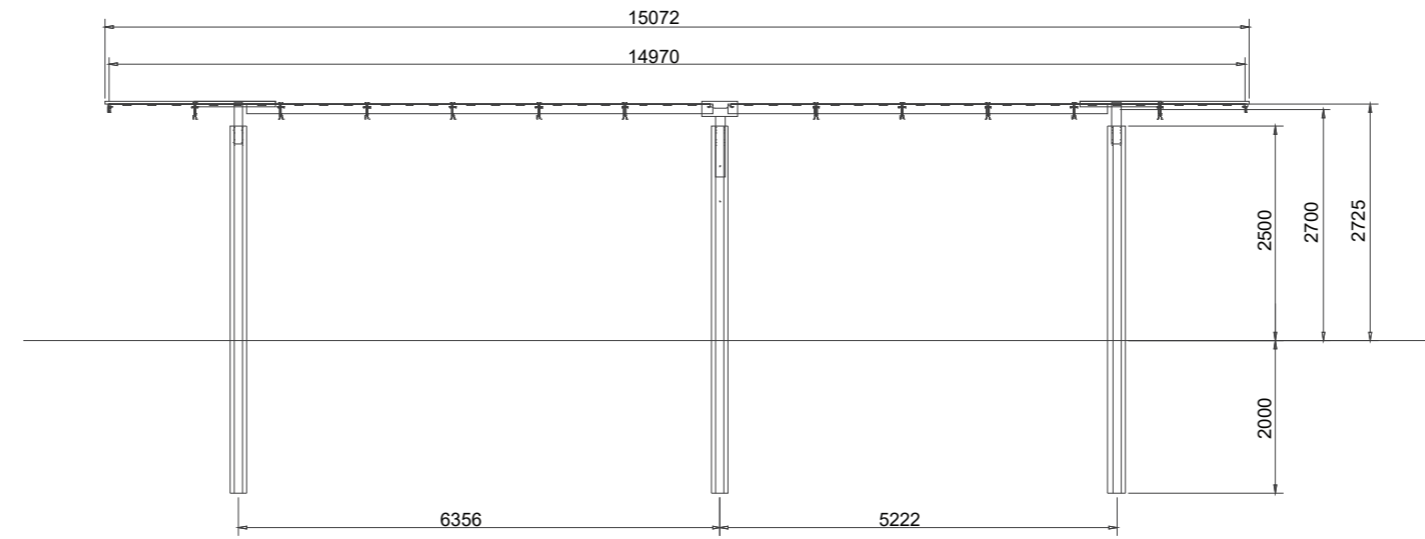


Tracker - Vista frontale

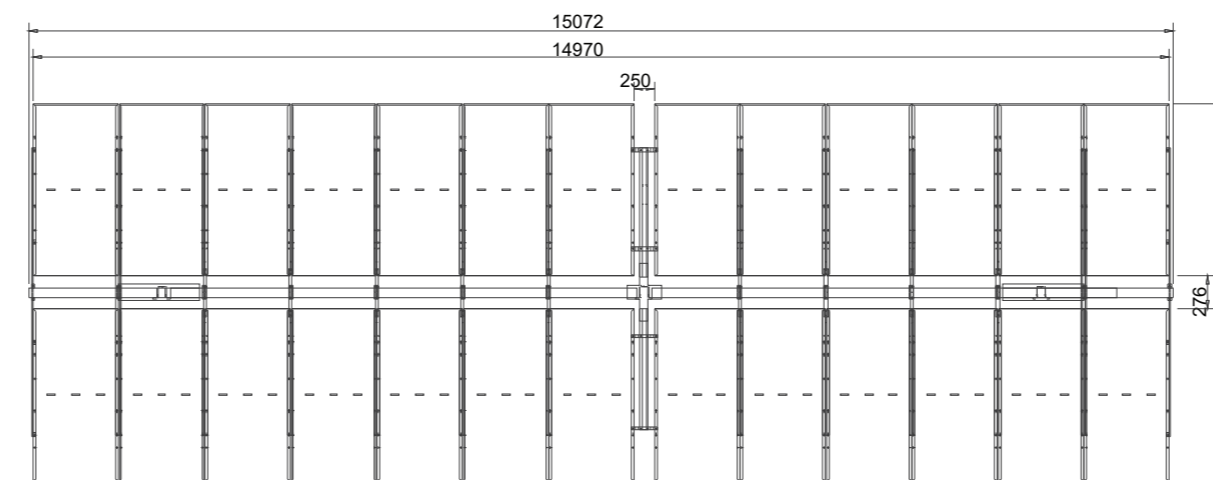


Tracker - Pianta

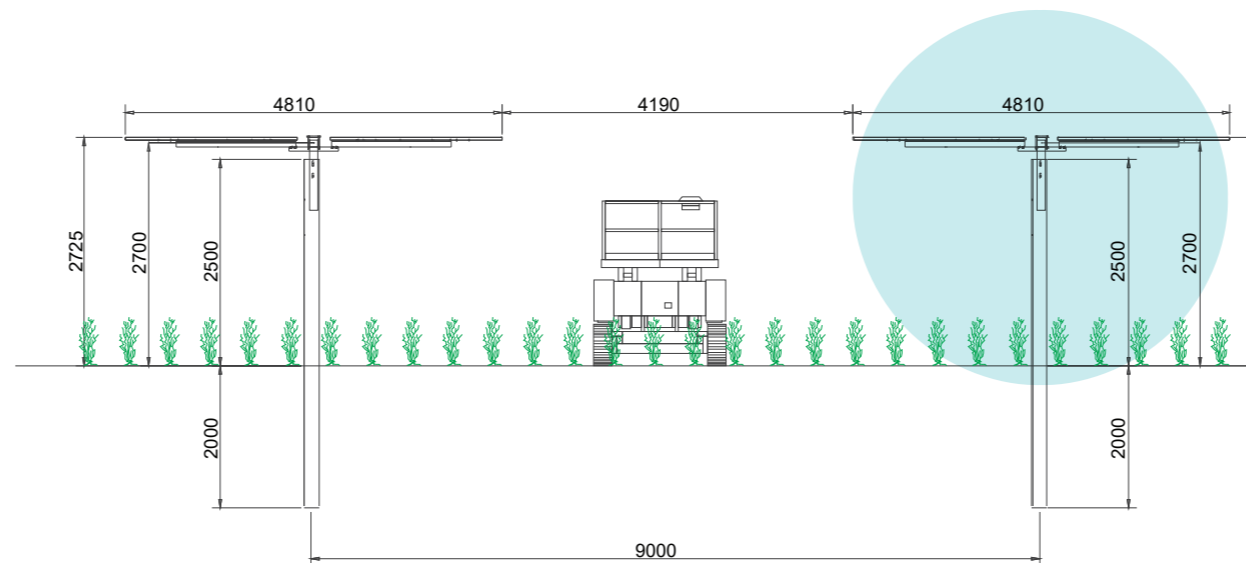

Tracker - Configurazione orizzontale - Sezione laterale

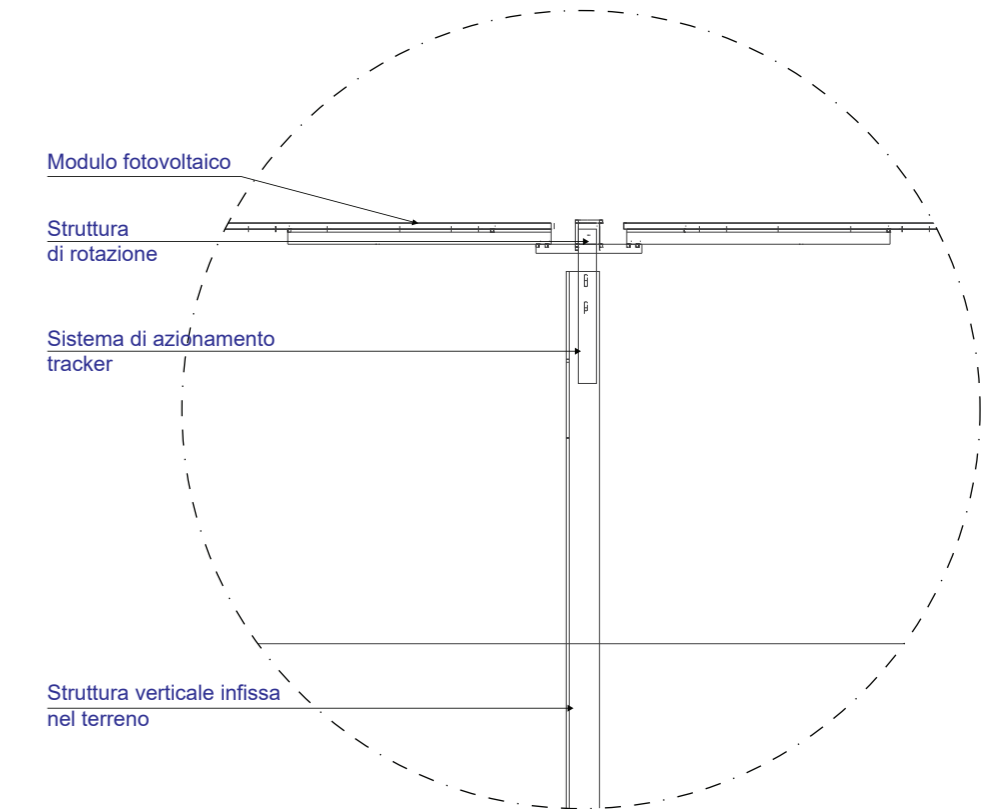

Tracker - Sezione di dettaglio

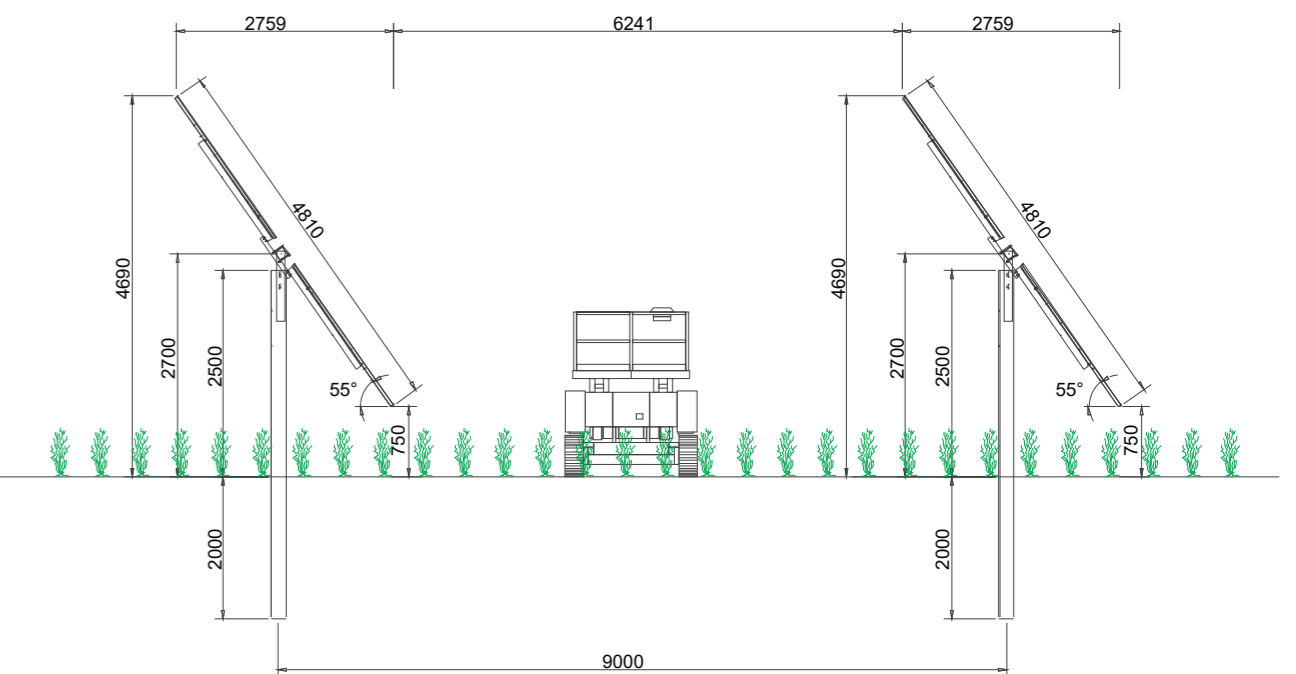

Tracker - Configurazione massima rotazione - Sezione laterale