



COMMISSARIO DELEGATO PER L'EMERGENZA
DETERMINATASI NEL SETTORE DEL TRAFFICO E DELLA MOBILITÀ NEL
TERRITORIO DELLE PROVINCE DI TREVISO E VICENZA

SUPERSTRADA A PEDAGGIO PEDEMONTANA VENETA

CONCESSIONARIO



SPV srl
Via Inverio, 24/A
10146 Torino

Società di progetto ai sensi dell'art. 156 D.LGS 163/06
subentrato all'ATI

Consorzio Stabile fra le Imprese:

SIS Sopa Via Inverio, 24/A 10146 Torino
 SACYR S.A.
 INC S.p.A.
 SPAL S.p.A.
 INFRAESTRUCTURAS S.A. Paseo de la Castellana, 83-85 28046 Madrid

PROGETTISTA



Ingegneria Grandi Opere S.r.l.
Via Inverio, 24/A
10146 Torino

RESPONSABILE PROGETTAZIONE



ORDINE DEGLI INGEGNERI
DELLA PROVINCIA DI CUNEO
1211 Dott. Ing. *Claudio Dogliani*

RESPONSABILE INTEGRAZIONE PRESTAZIONI SPECIALISTICHE





SUPPORTO ALLA PROGETTAZIONE DELL'INFRASTRUTTURA E DELLE OPERE CIVILI



COORDINATORE PER LA SICUREZZA IN FASE DI PROGETTAZIONE



GEOLOGO

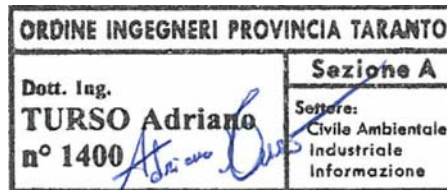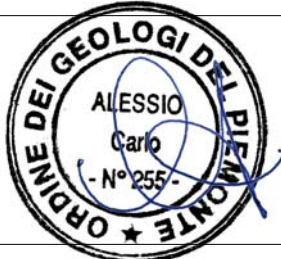

N. Progr. _____
Cartella N. _____

PROGETTO DEFINITIVO

(C.U.P. H51B03000050009)

LOTTO 3 - TRATTA "F"
Dal Km. 54+755 al Km 55+495

TITOLO ELABORATO:

PROGETTO DELL'INFRASTRUTTURA INTERFERENZE SOTTOSERVIZI Tipologici risoluzione elettrico

P V D I T D E S T 3 F 0 0 0 - 0 0 0 0 0 0 1 D A 0

SCALA: -

REV.	DESCRIZIONE	REDATTO	DATA	VERIFICATO	DATA	APPROVATO	DATA
0	PRIMA EMISSIONE	SINERGO PROJECT	05/03/2012	IGO	09/03/2012	SIS	14/03/2012

IL RESPONSABILE DEL PROCEDIMENTO:

Ing. Giuseppe FASIOL

IL COMMISSARIO:

Ing. Silvano VERNIZZI

VALIDAZIONE:

PROTOCOLLO : _____

DEL: _____

ET.1	LINEA ELETTRICA	sezione tipo in rilevato stradale interrimento linea Enel BT - caso 1
ET.3.1	LINEA ELETTRICA	sezione tipo con strada in trincea interrimento linea Enel BT - caso 3
ET.3.2	LINEA ELETTRICA	sezione tipo con strada in trincea caso con diaframmi
ET.3.3	LINEA ELETTRICA	sezione tipo con strada in trincea caso con muro di sottoscarpa
ET.4.1	LINEA ELETTRICA	sezione tipo con strada in trincea ponte sostegno sottoservizi L=45 rete elettrica - caso 4
ET.4.2	LINEA ELETTRICA	sezione tipo con strada in trincea ponte sostegno sottoservizi L=45 m caso con diaframmi
ET.4.3	LINEA ELETTRICA	sezione tipo con strada in trincea caso con muro di sottoscarpa
ET.4.4	LINEA ELETTRICA	sezione tipo ponte canale linea elettrica
ET.4.5	LINEA ELETTRICA	sezione tipo ponte stradale linea elettrica
ET.4.6	LINEA ELETTRICA	sezione tipo sottopasso stradale linea elettrica

Concessionario:




Consorzio Stabile fra le Imprese:




INDICE TIPOLOGIE

ET.1 LINEE ELETTRICHE

SEZIONE TIPO IN RILEVATO STRADALE
INTERRAMENTO LINEA ENEL BT - CASO 1

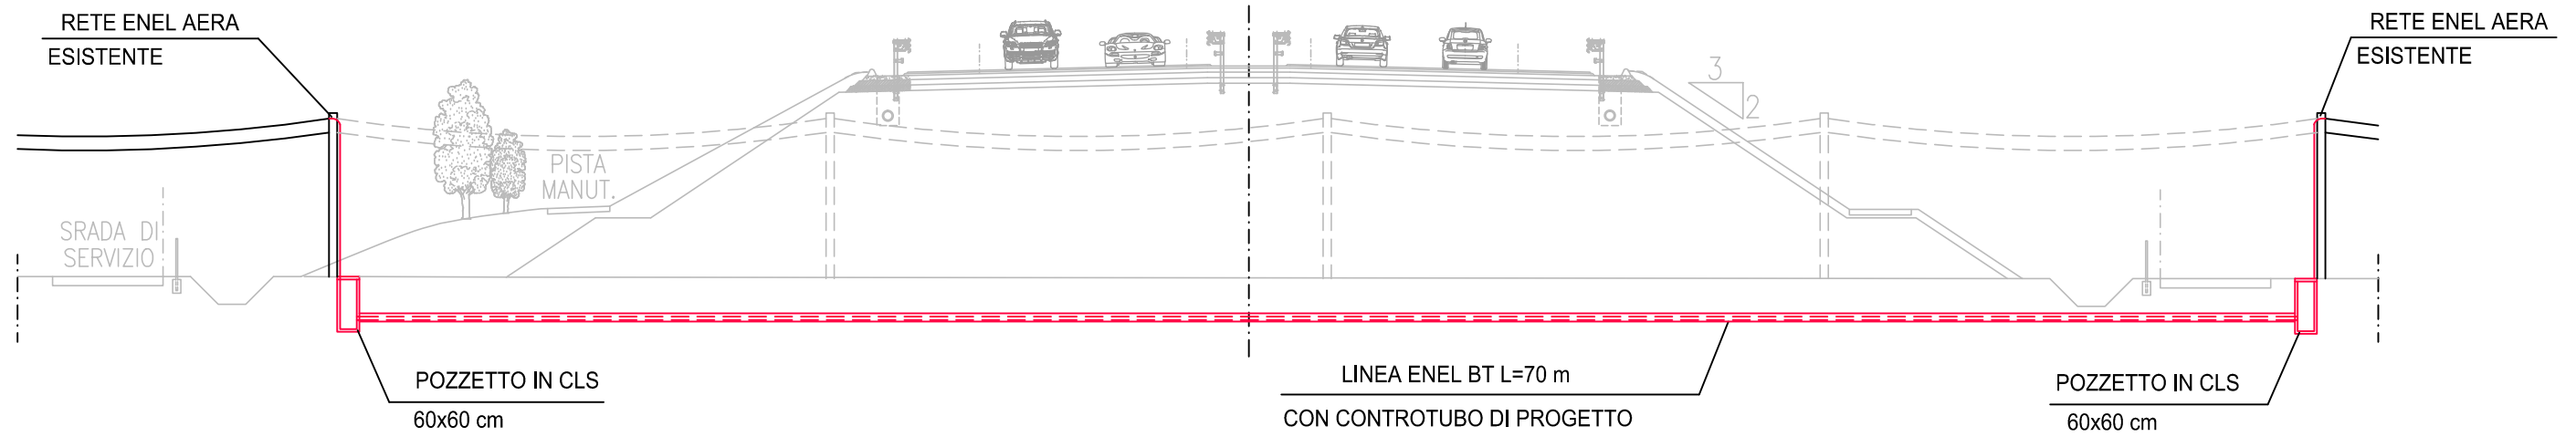

SEZIONE TIPO SCAVO PER NUOVA
LINEA ENEL BT

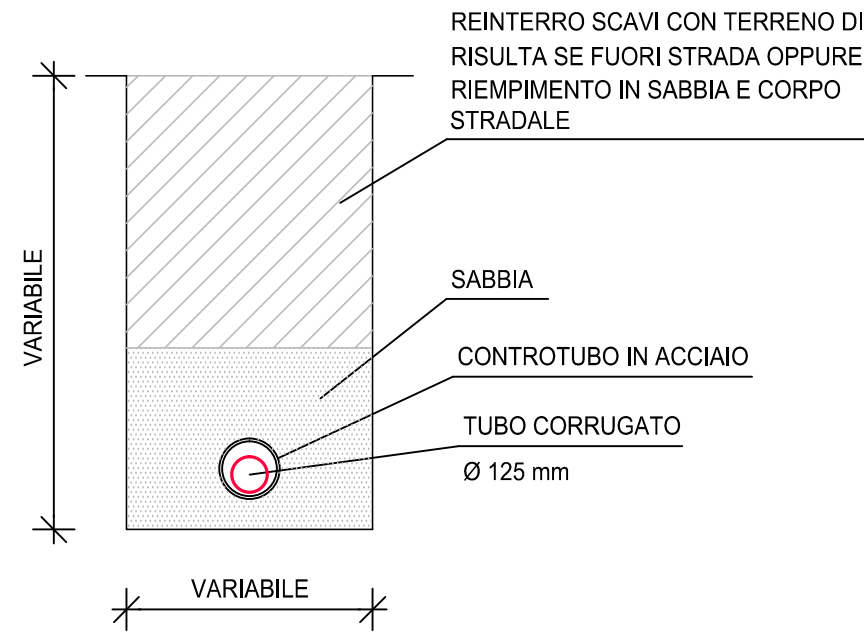

Concessionario:




Consorzio Stabile fra le Imprese:




RISOLUZIONE INTERFERENTE
LINEE ELETTRICHE TIPOLOGICO ET.1

SCALA 1:250

ET.3.1 LINEE ELETTRICHE

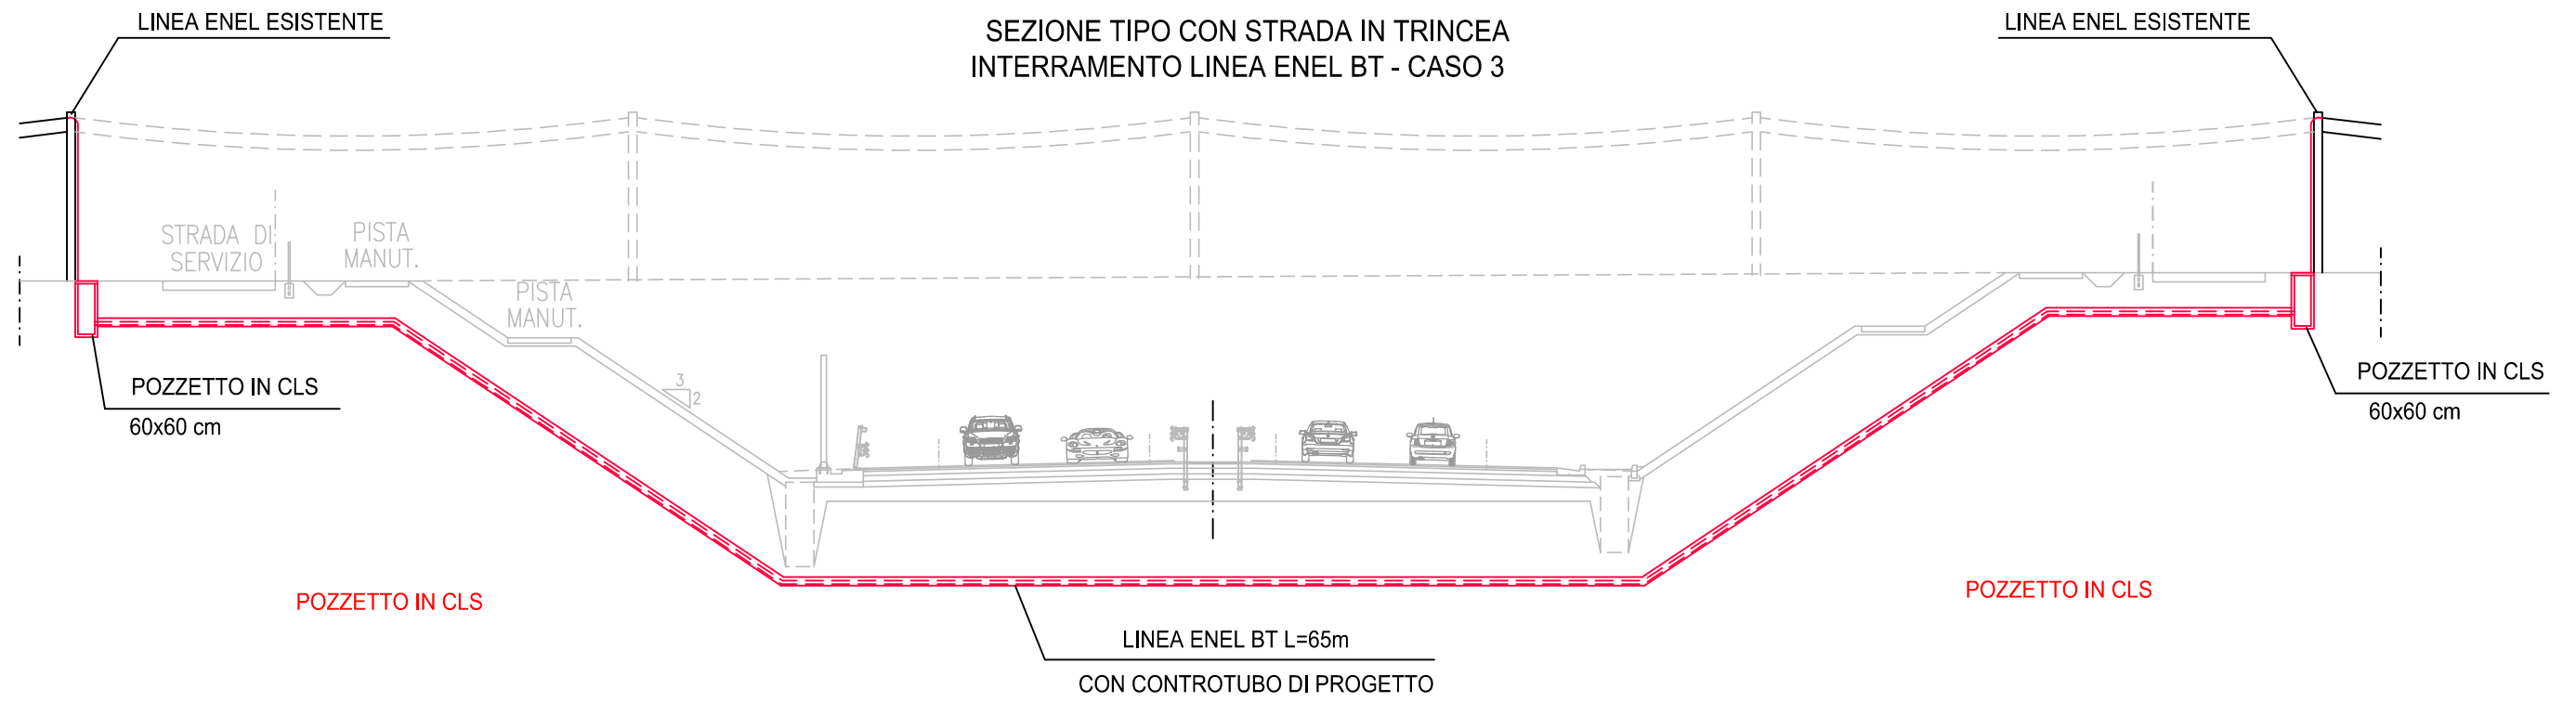

SEZIONE TIPO SCAVO PER NUOVA
LINEA ENEL BT

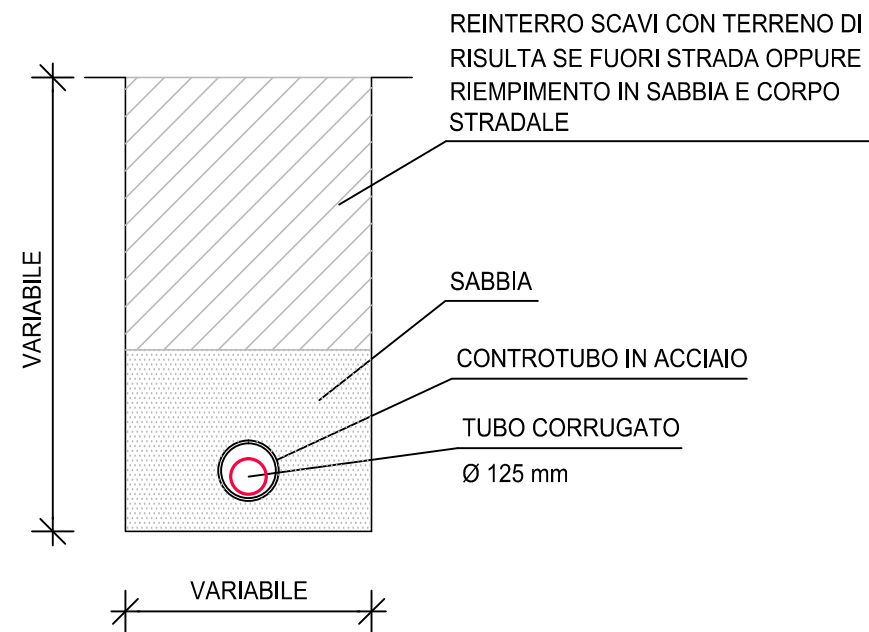

Concessionario:




Consorzio Stabile fra le Imprese:




RISOLUZIONE INTERFERENTE
LINEE ELETTRICHE TIPOLOGICO ET.3.1

SCALA 1:250

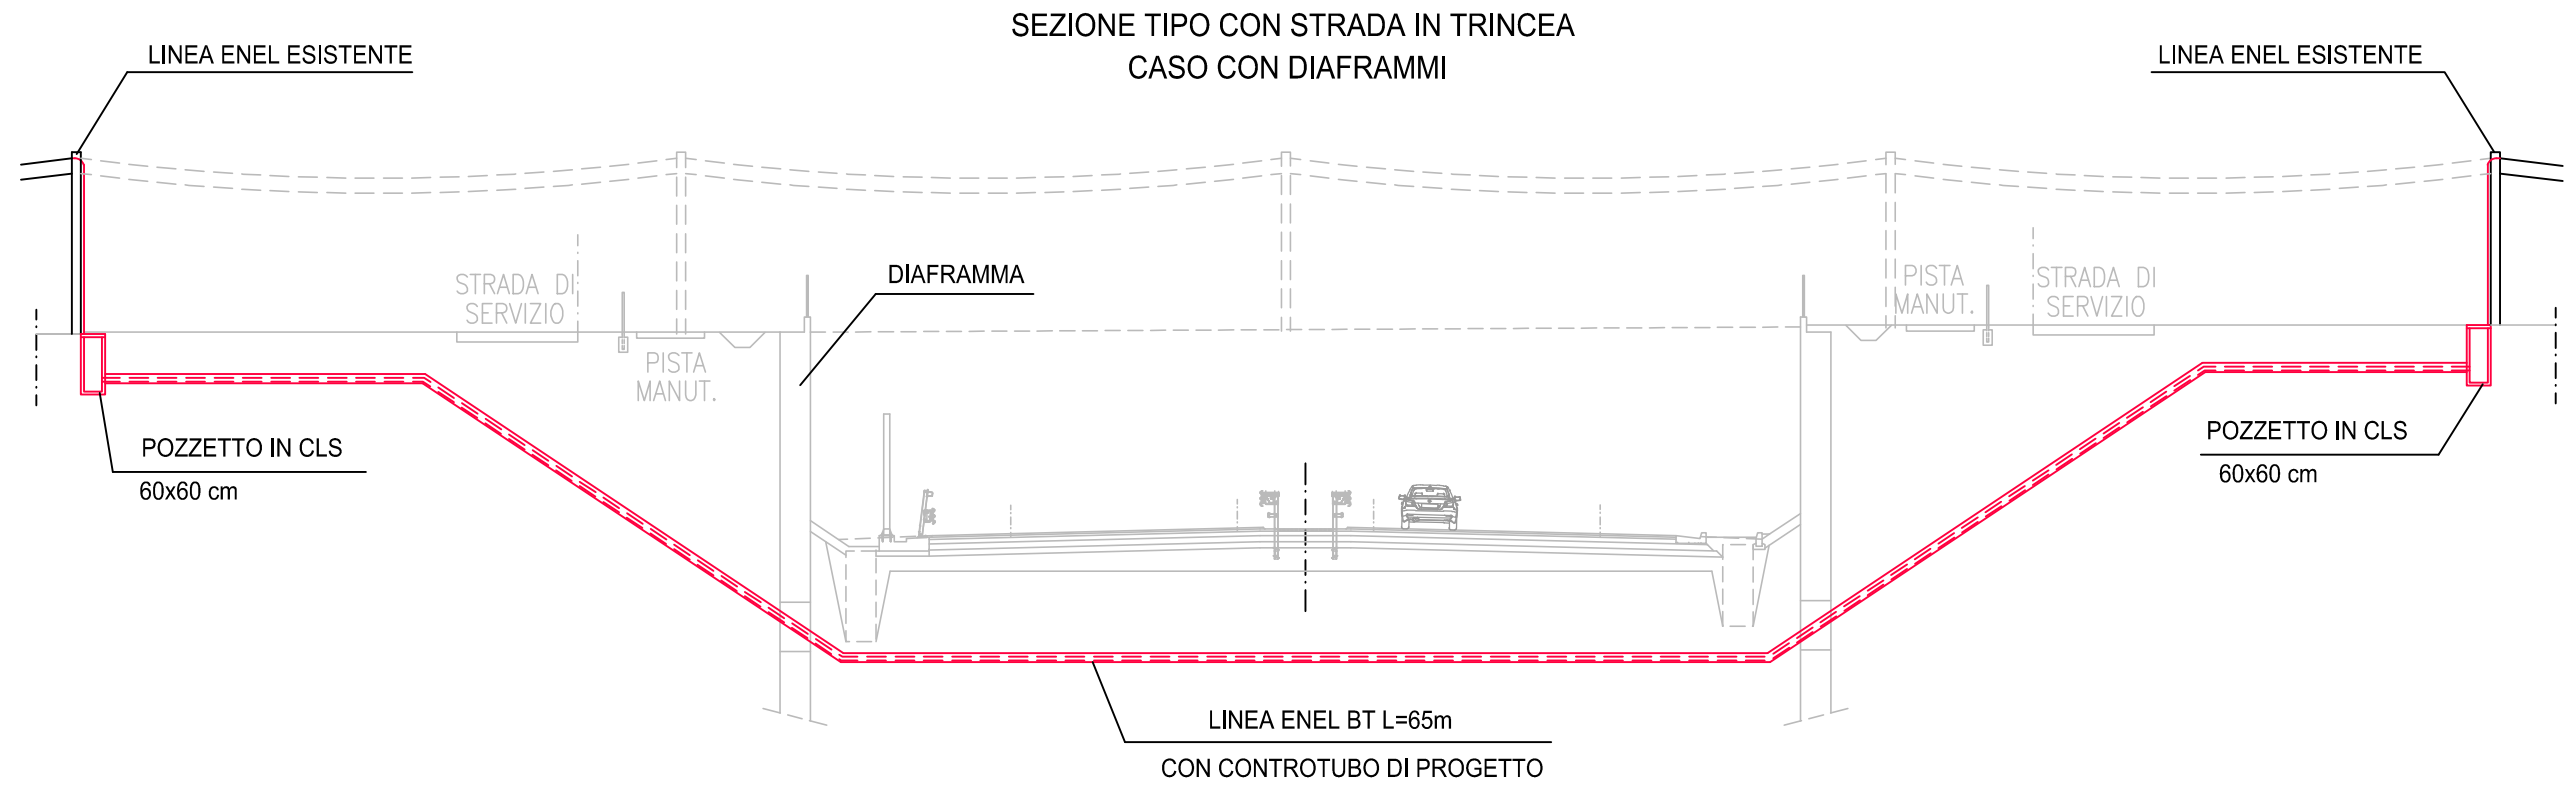

**SEZIONE TIPO SCAVO PER NUOVA
LINEA ENEL BT**

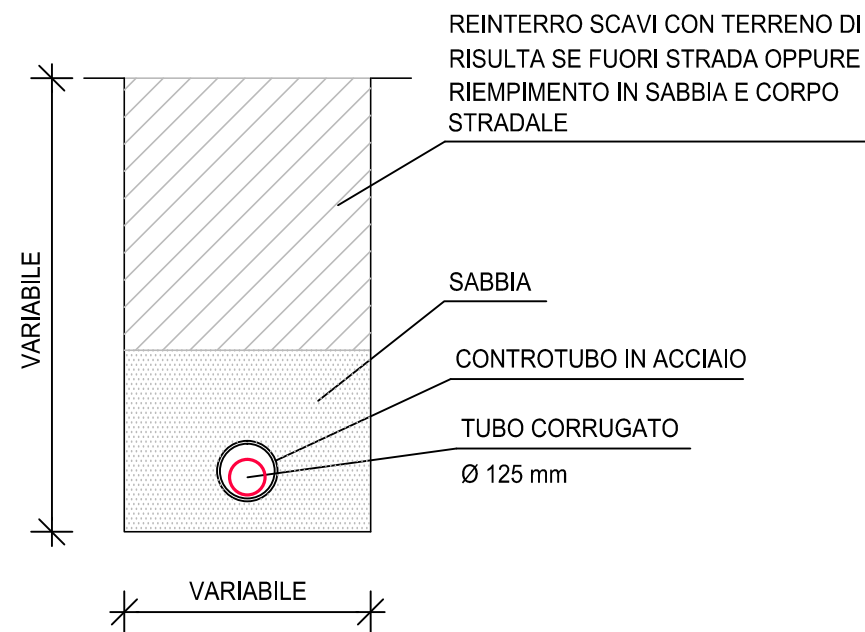

Concessionario:




Consorzio Stabile fra le Imprese:




RISOLUZIONE INTERFERENTE
LINEE ELETTRICHE TIPOLOGICO ET.3.2

SCALA 1:250

ET.3.3 LINEE ELETTRICHE

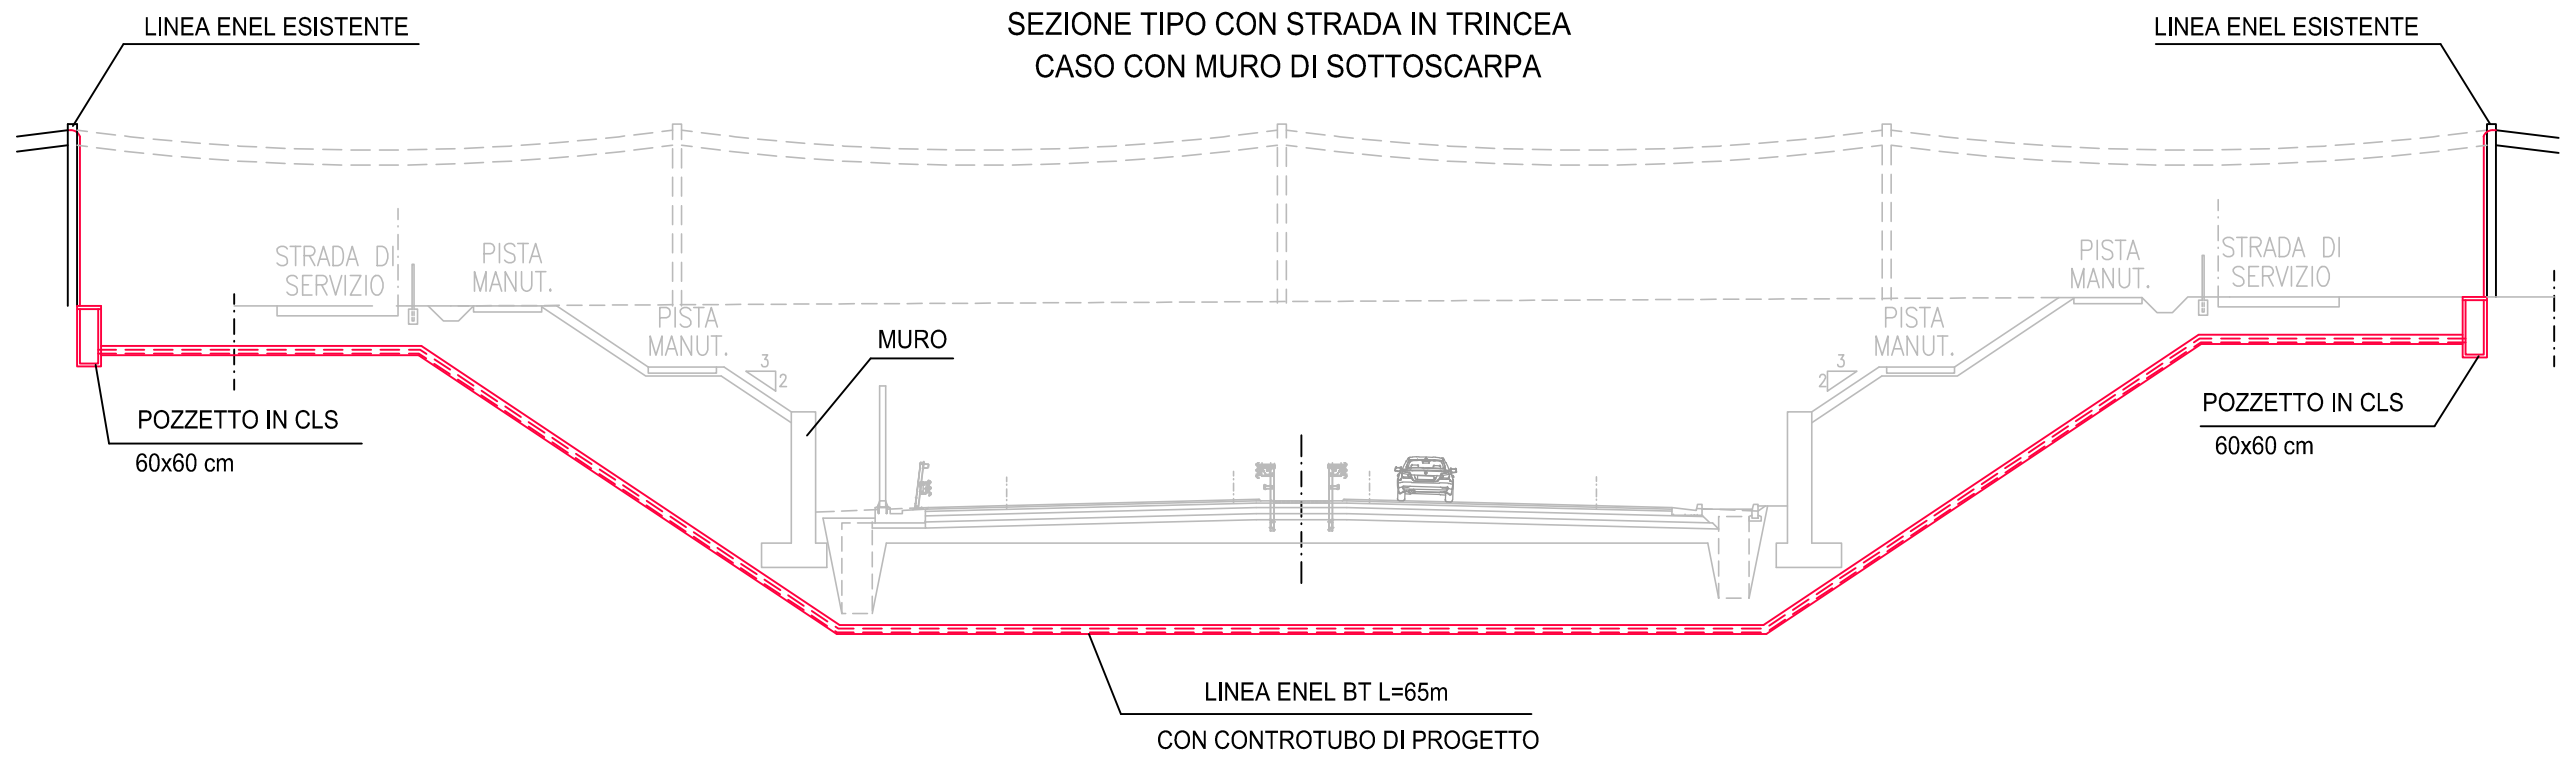

**SEZIONE TIPO SCAVO PER NUOVA
LINEA ENEL BT**

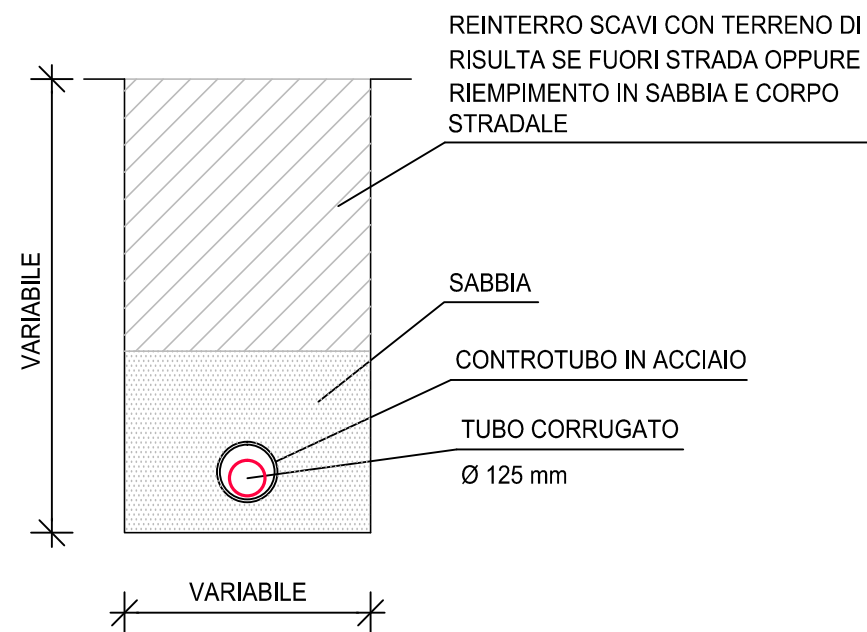

Concessionario:





Consorzio Stabile fra le Imprese:



RISOLUZIONE INTERFERENTE
LINEE ELETTRICHE TIPOLOGICO ET.3.3

SCALA 1:250

ET.4.1 LINEE ELETTRICHE

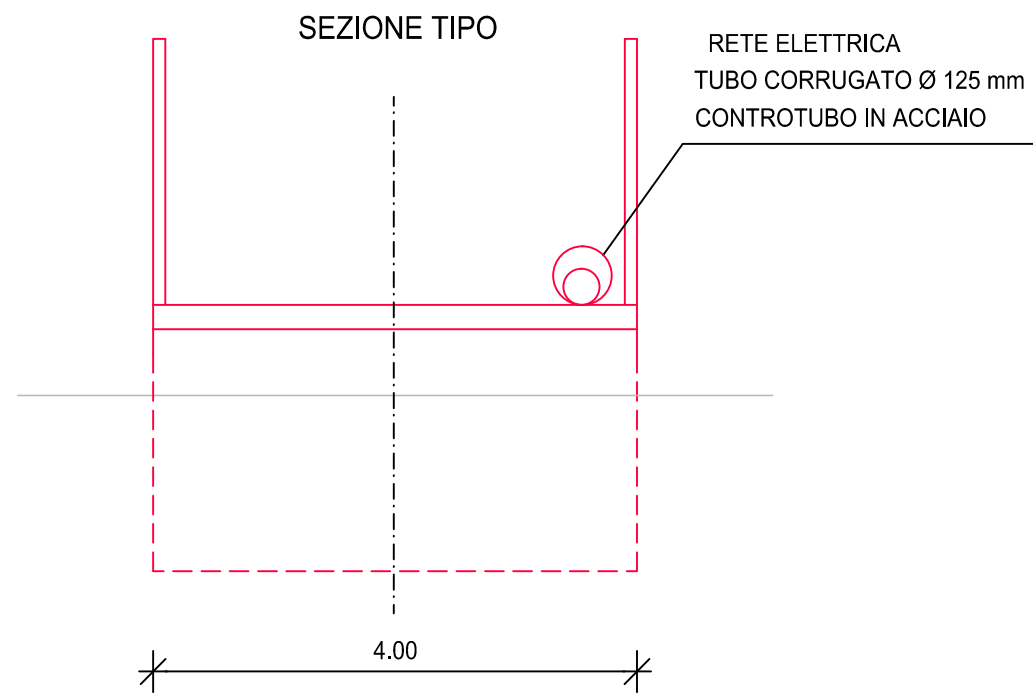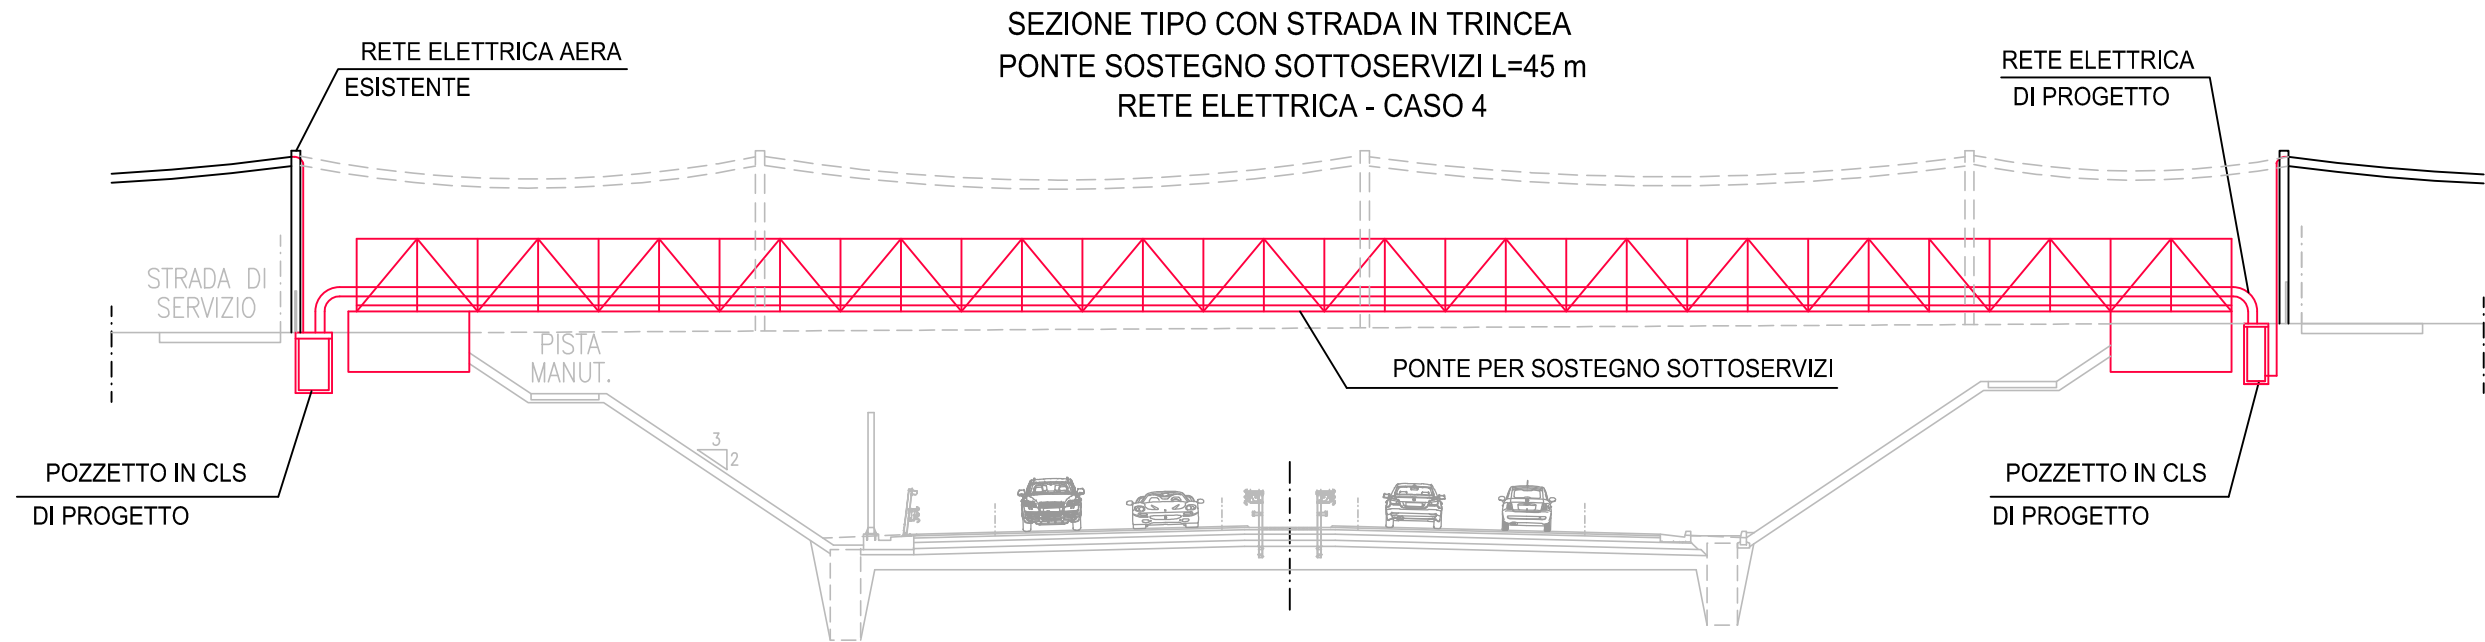

Concessionario:



Consorzio Stabile fra le Imprese:





INFRAESTRUCTURAS S.A.
Paseo de la Castellana, 83-85
28046 Madrid

RISOLUZIONE INTERFERENTE
LINEE ELETTRICHE TIPOLOGICO ET.4.1

SCALA 1:250

ET.4.2 LINEE ELETTRICHE

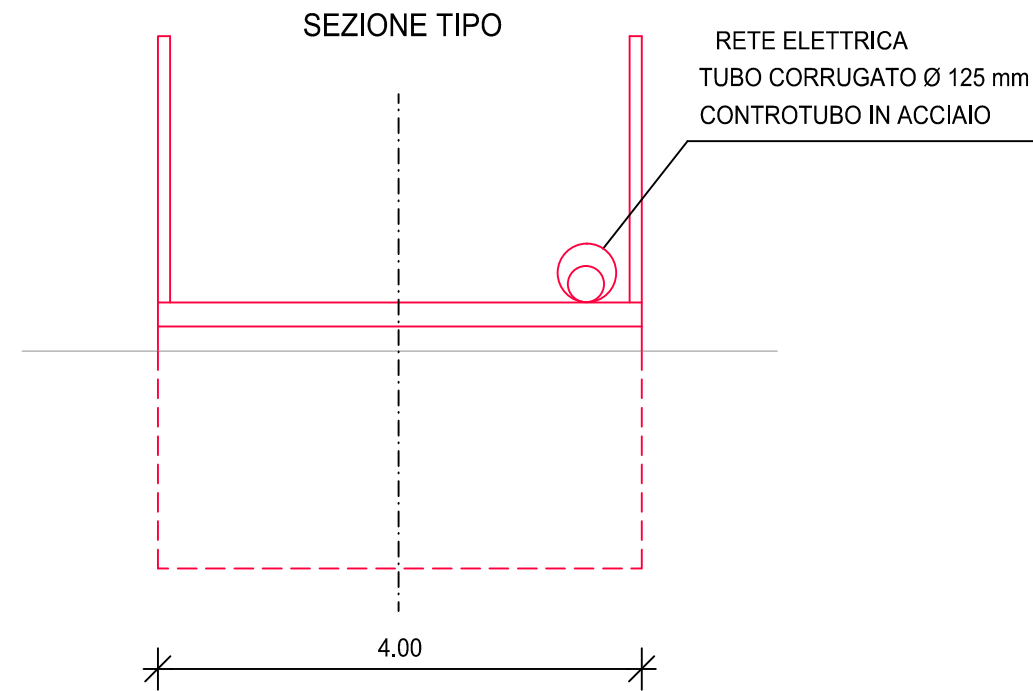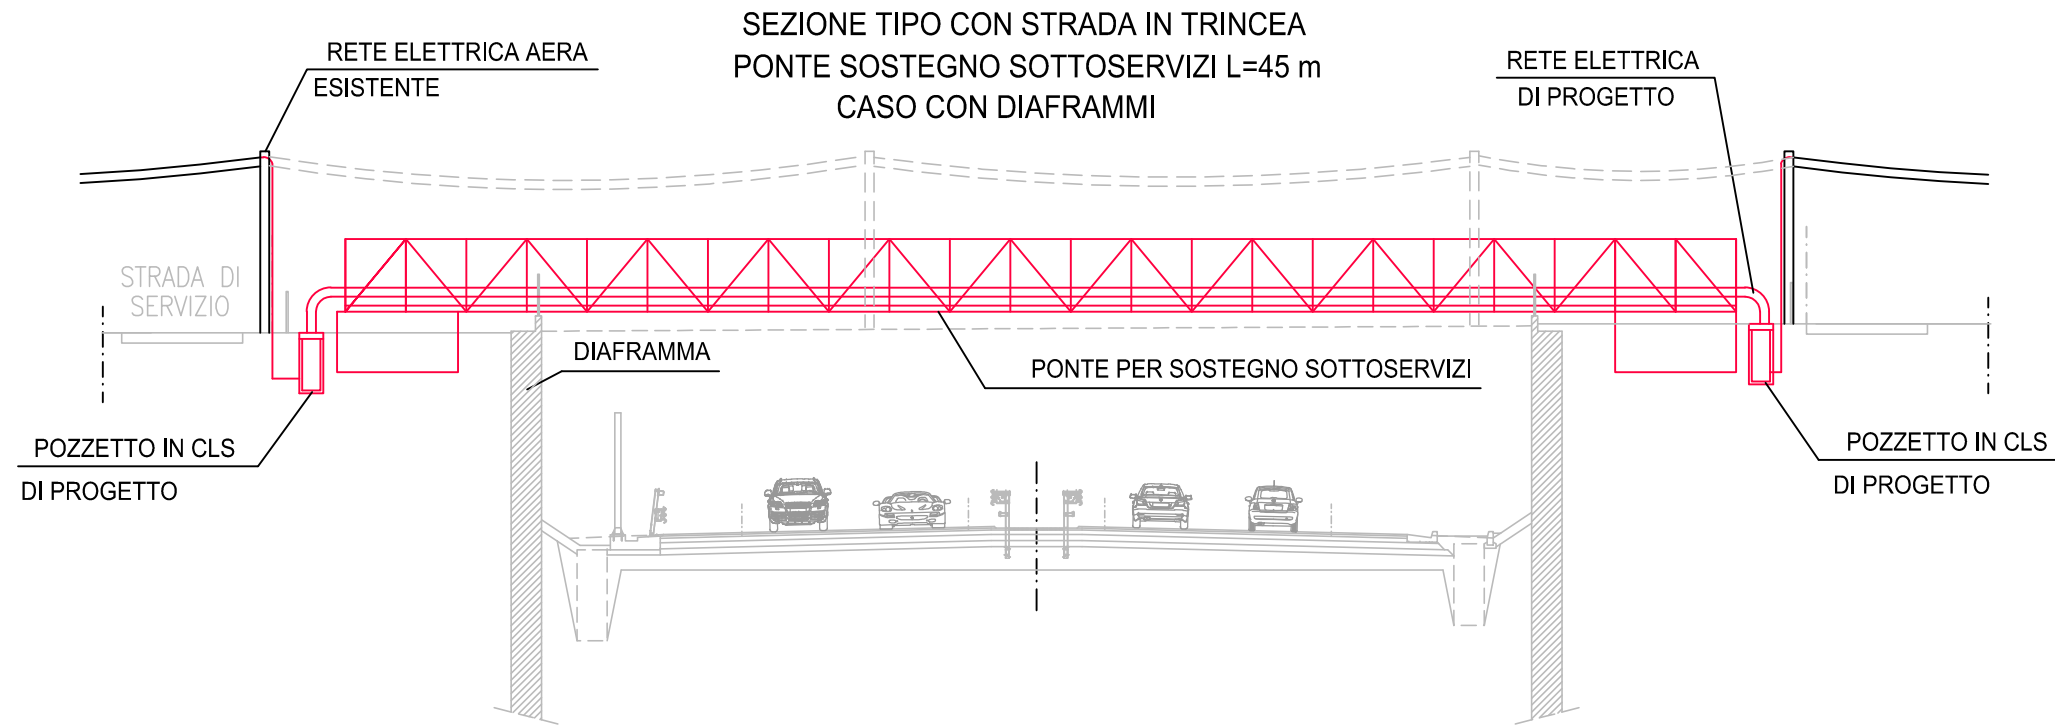

Concessionario:



Consorzio Stabile fra le Imprese:





INFRAESTRUCTURAS S.A.
Paseo de la Castellana, 83-85
28046 Madrid

RISOLUZIONE INTERFERENTE
LINEE ELETTRICHE TIPOLOGICO ET.4.2

SCALA 1:250

ET.4.3 LINEE ELETTRICHE

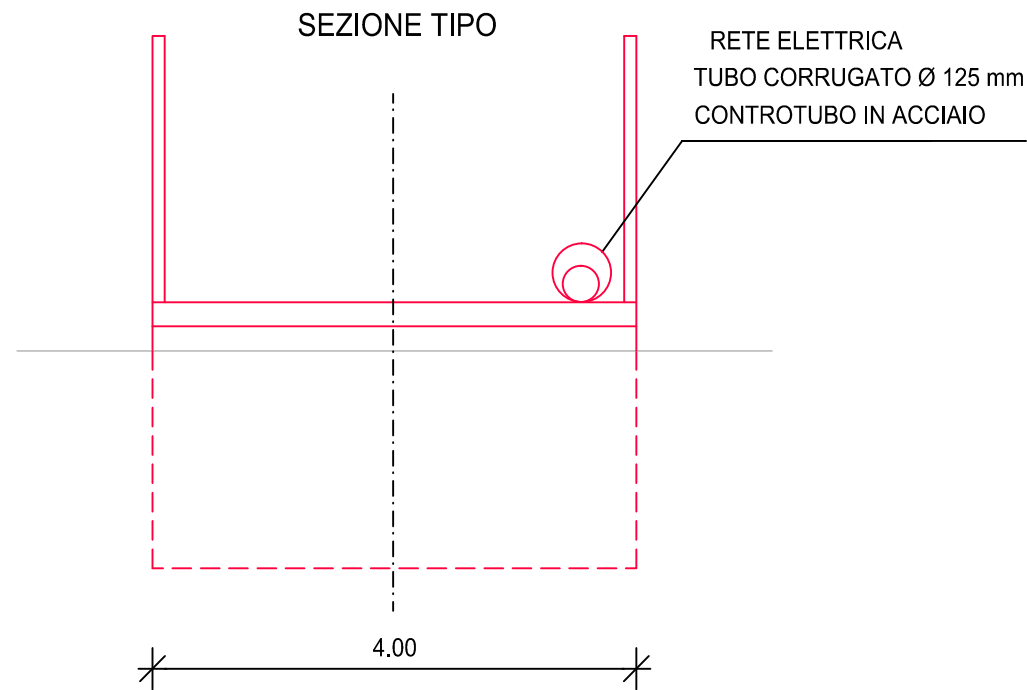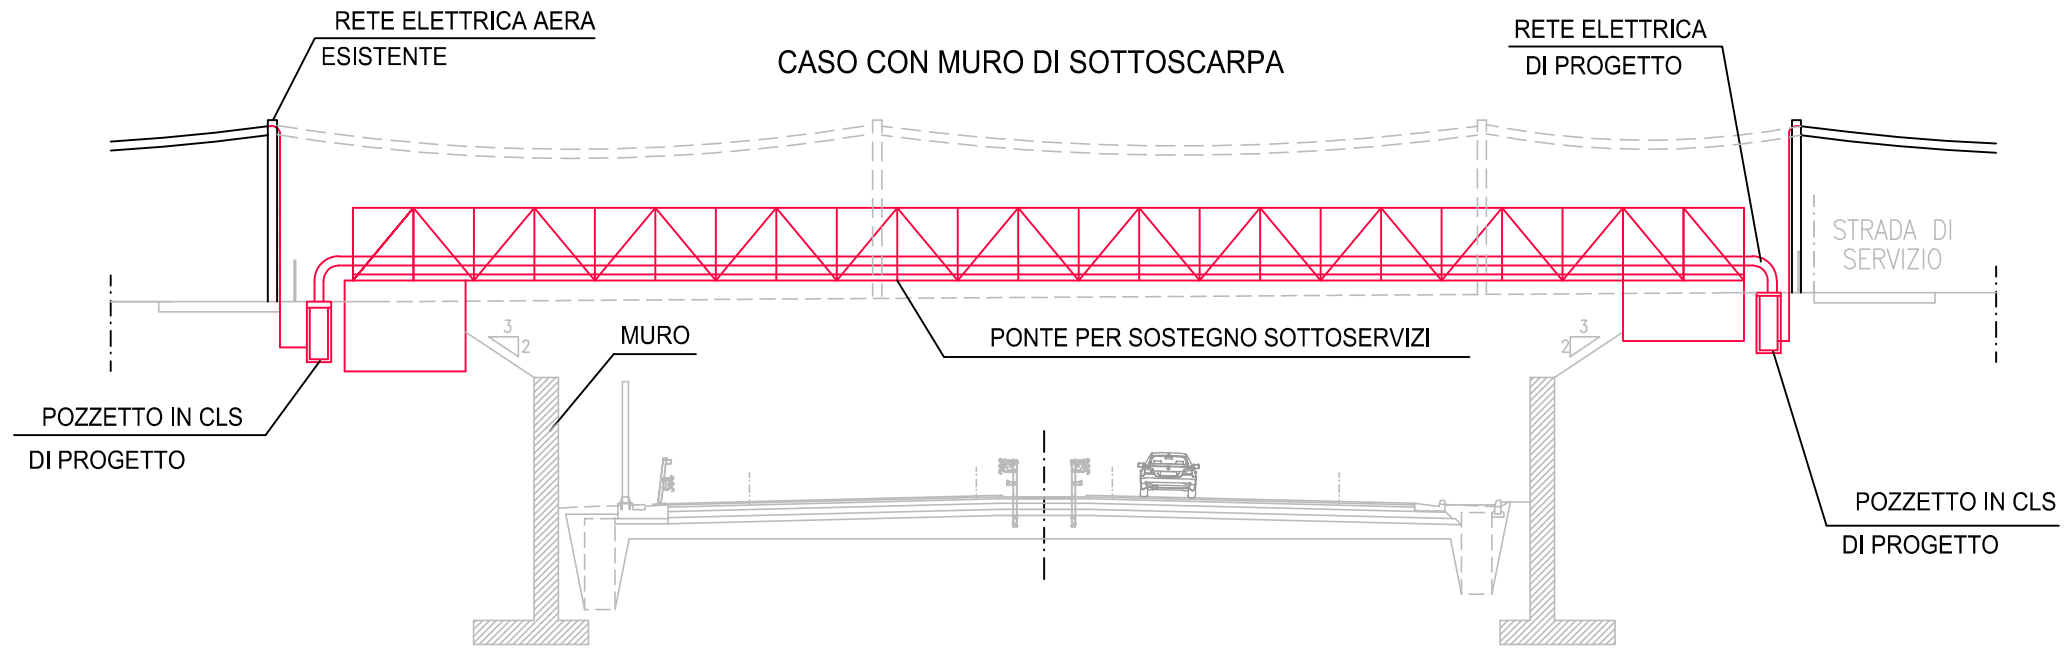

Concessionario:



Consorzio Stabile fra le Imprese:






INFRAESTRUCTURAS S.A.
Paseo de la Castellana, 83-85
28046 Madrid

RISOLUZIONE INTERFERENTE
LINEE ELETTRICHE TIPOLOGICO ET.4.3

SCALA 1:250

ET.4.4 LINEE ELETTRICHE

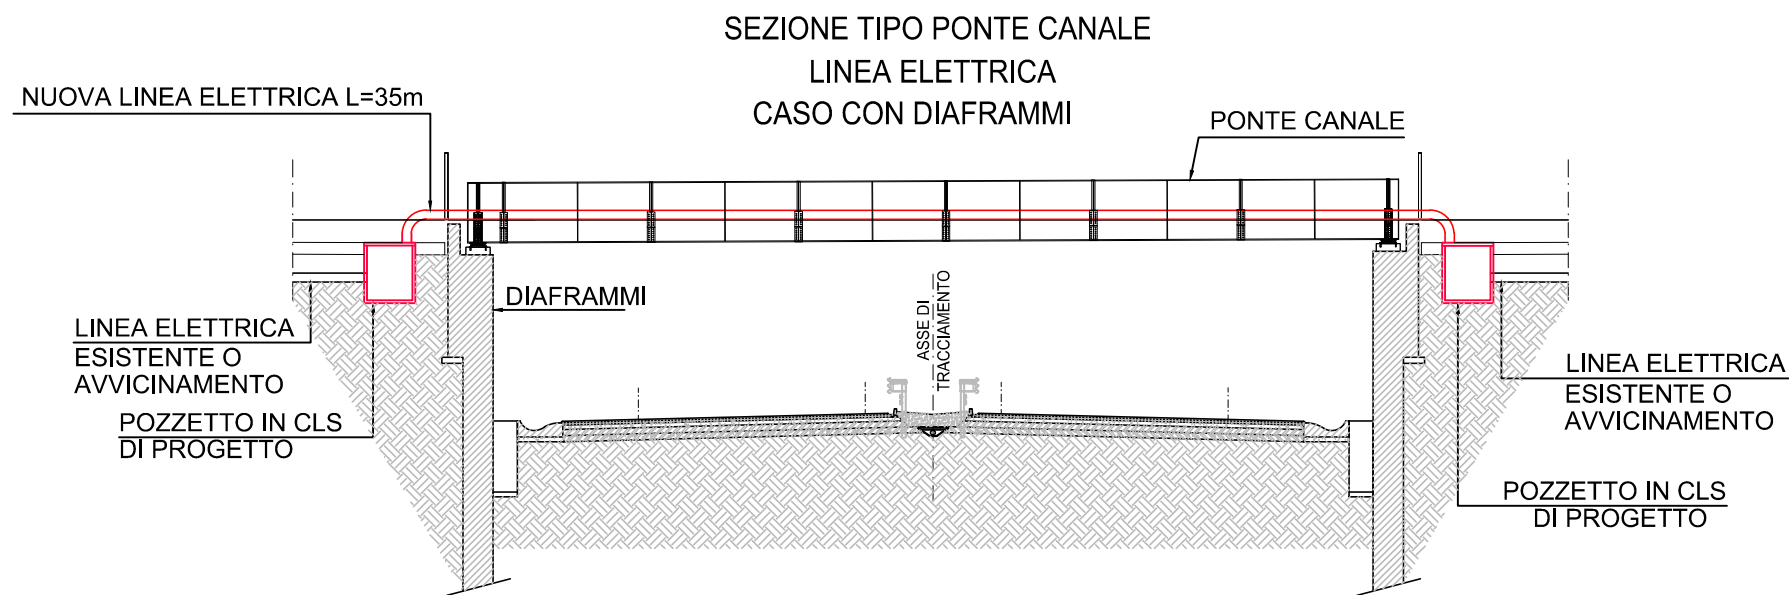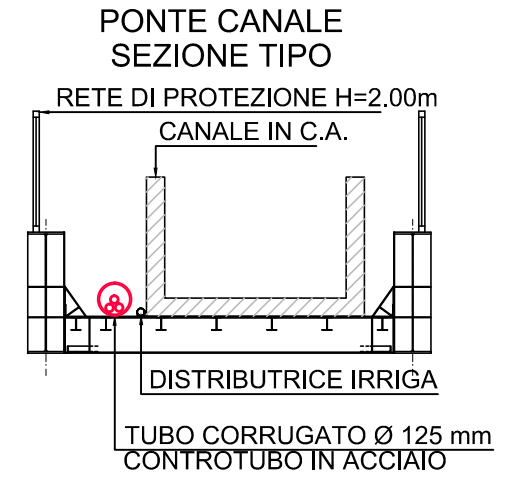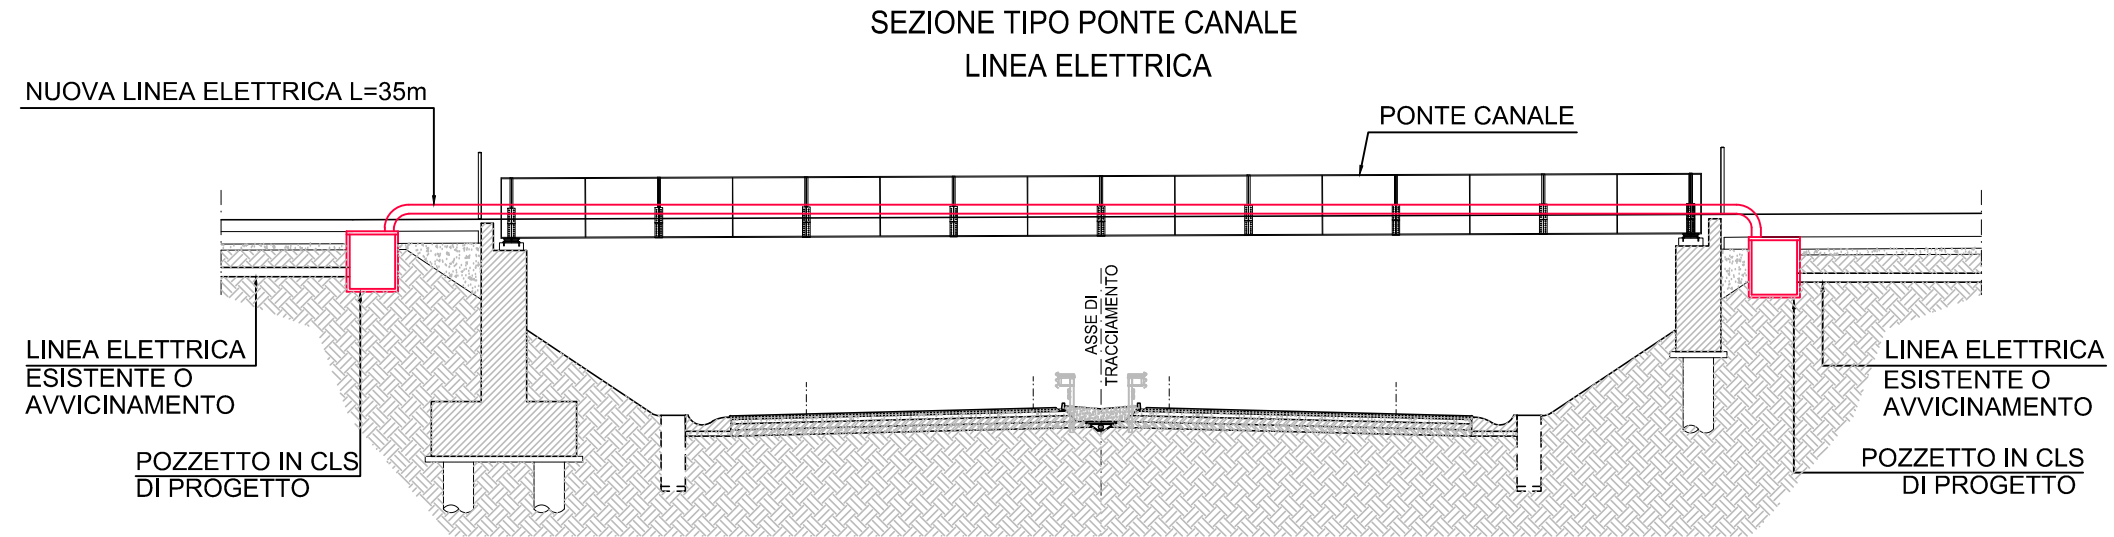

Concessionario:



Consorzio Stabile fra le Imprese:




RISOLUZIONE INTERFERENTE
LINEE ELETTRICHE TIPOLOGICO ET.4.4


SCALA 1:250

ET.4.5 LINEE ELETTRICHE

SEZIONE TIPO PONTE STRADALE
LINEA ELETTRICA

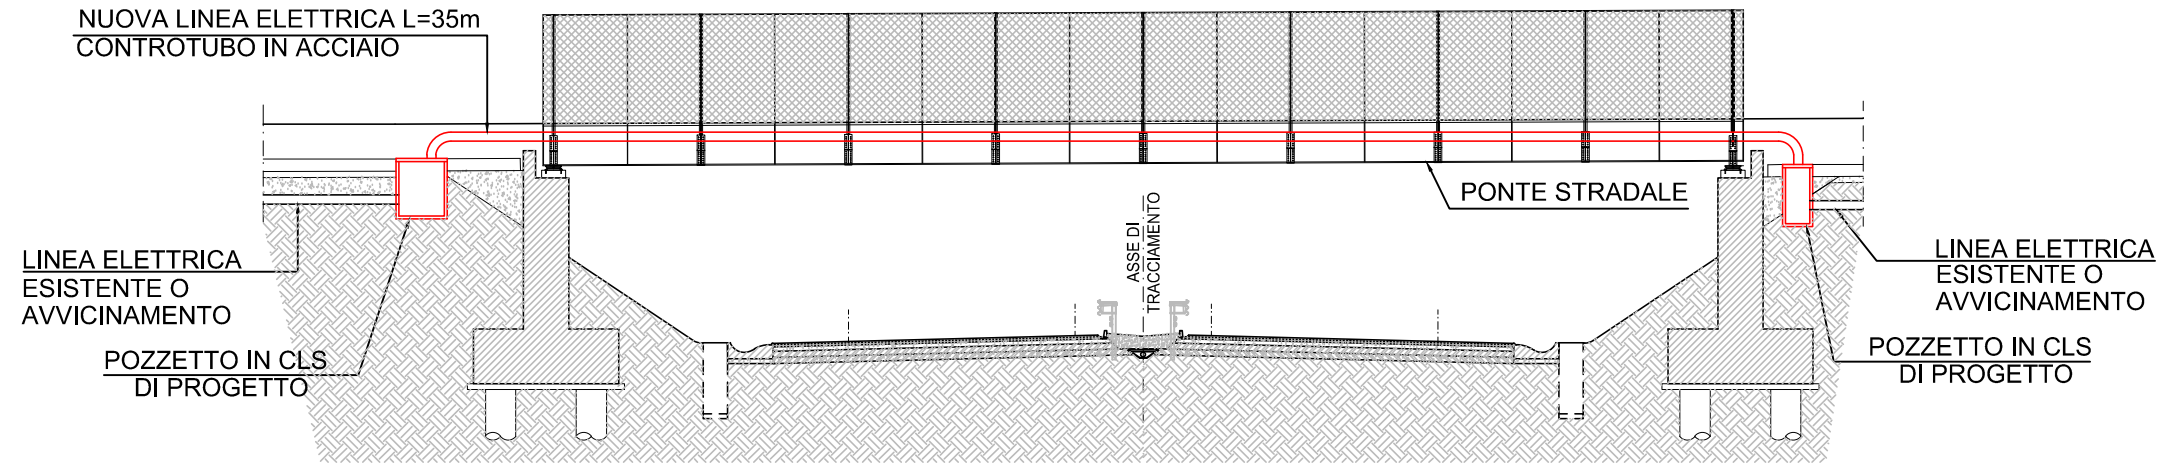

PONTE STRADALE
SEZIONE TIPO

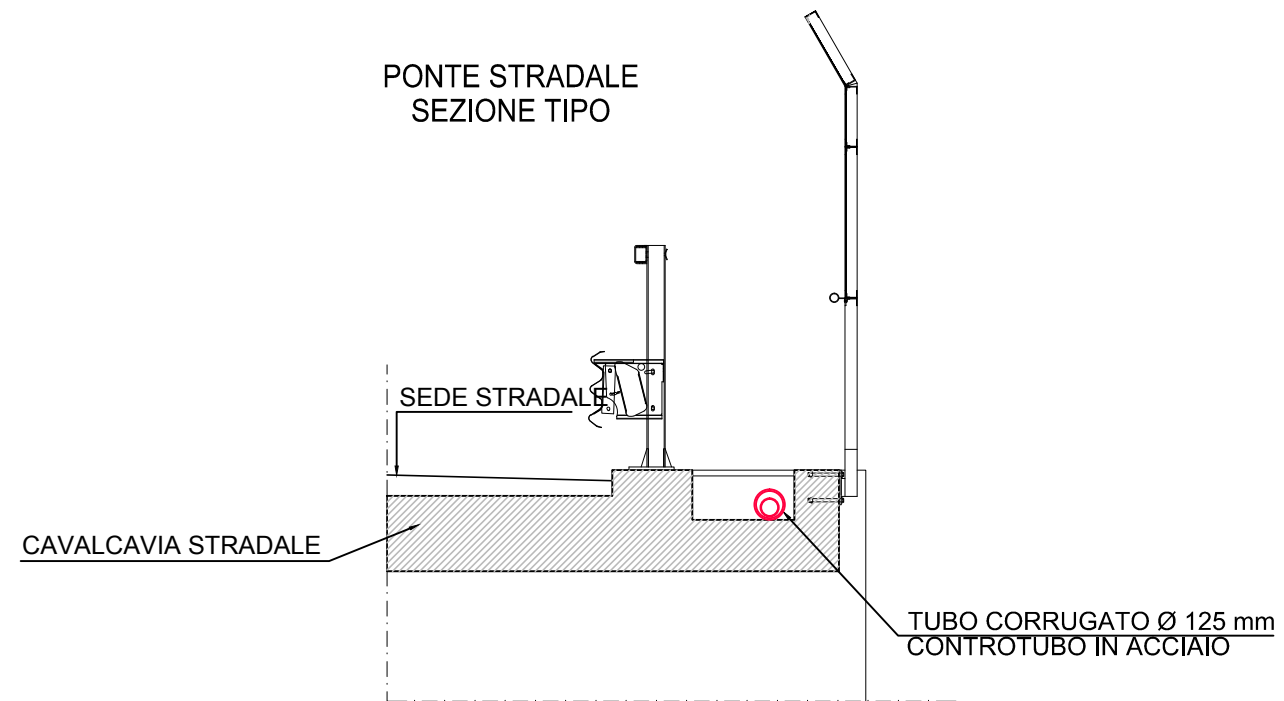

Concessionario:




Consorzio Stabile fra le Imprese:




RISOLUZIONE INTERFERENTE
LINEE ELETTRICHE TIPOLOGICO ET.4.5

SCALA 1:250

SEZIONE TIPO SOTTOPASSO STRADALE
LINEA ELETTRICA

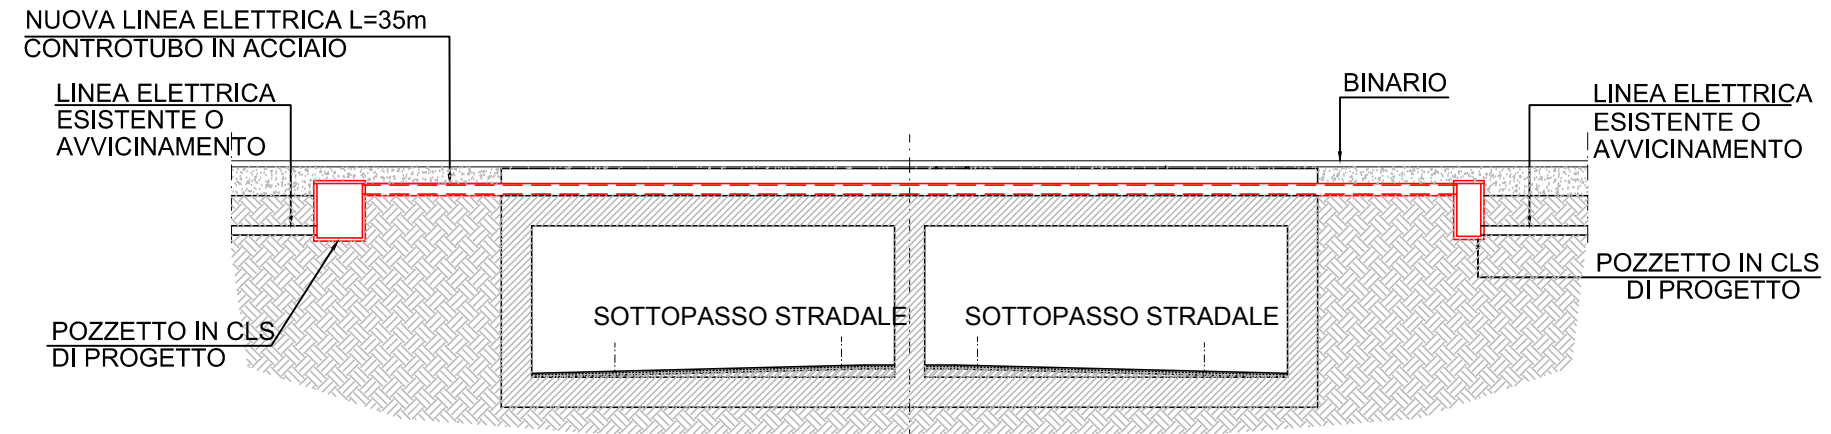

SOTTOPASSO STRADALE
SEZIONE TIPO

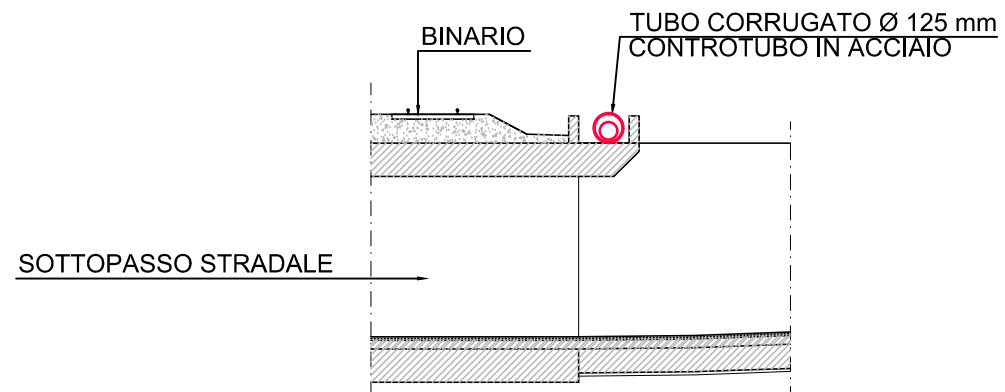

Concessionario:



Consorzio Stabile fra le Imprese:



RISOLUZIONE INTERFERENTE
LINEE ELETTRICHE TIPOLOGICO ET.4.6

SCALA 1:250