




PIANO COPERTURA

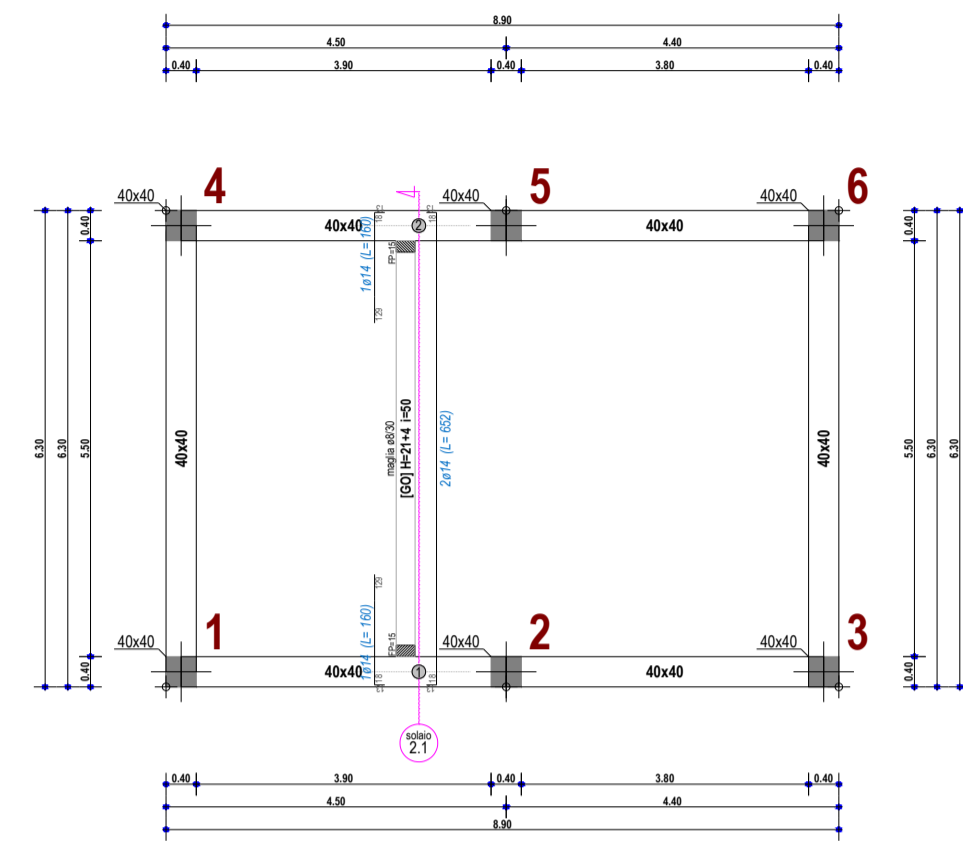


PIANO TERRA

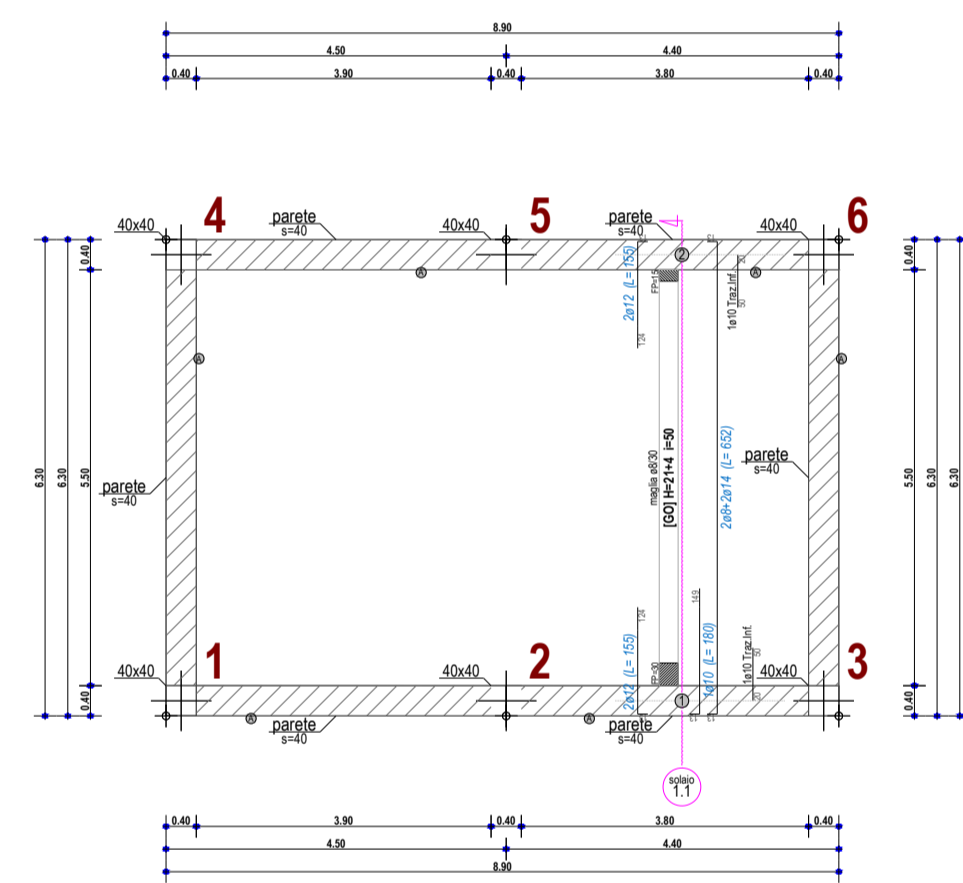


FONDAZIONE

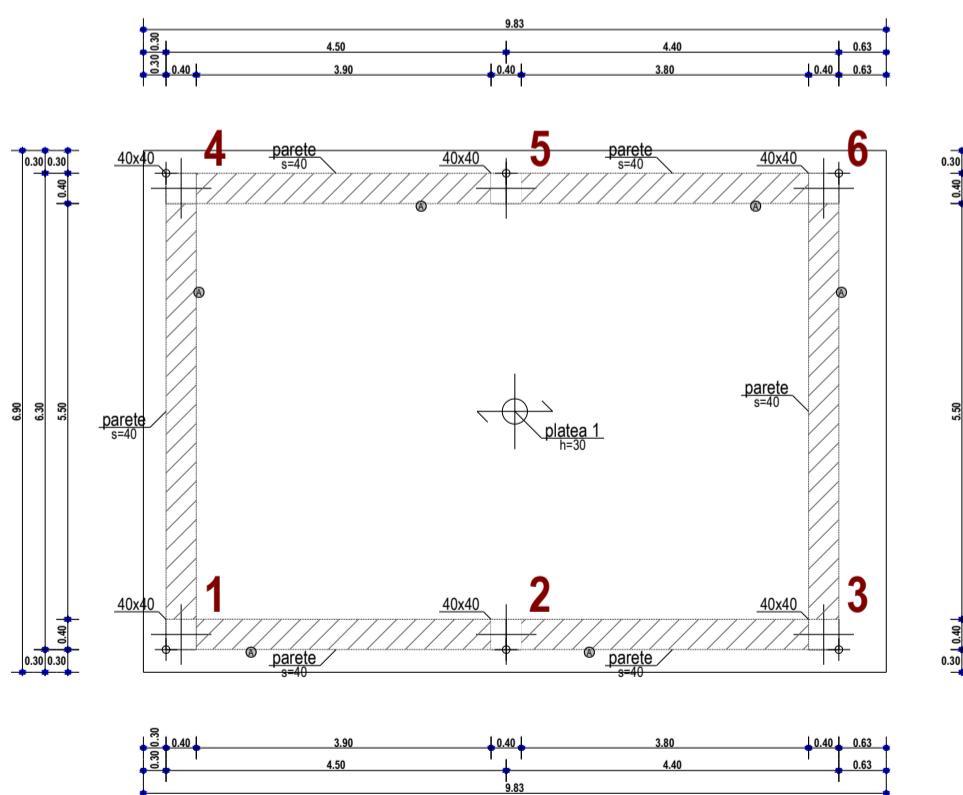


PIANO COPERTURA

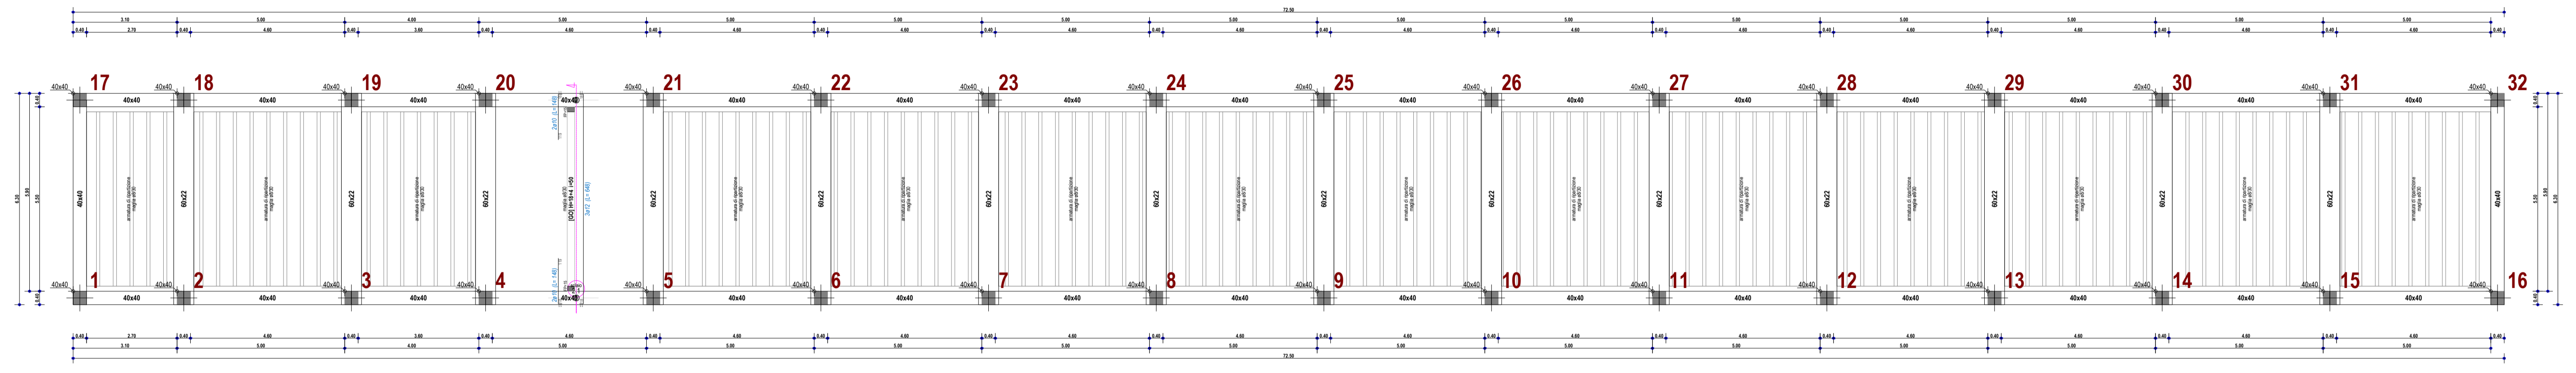

PIANO TERRA

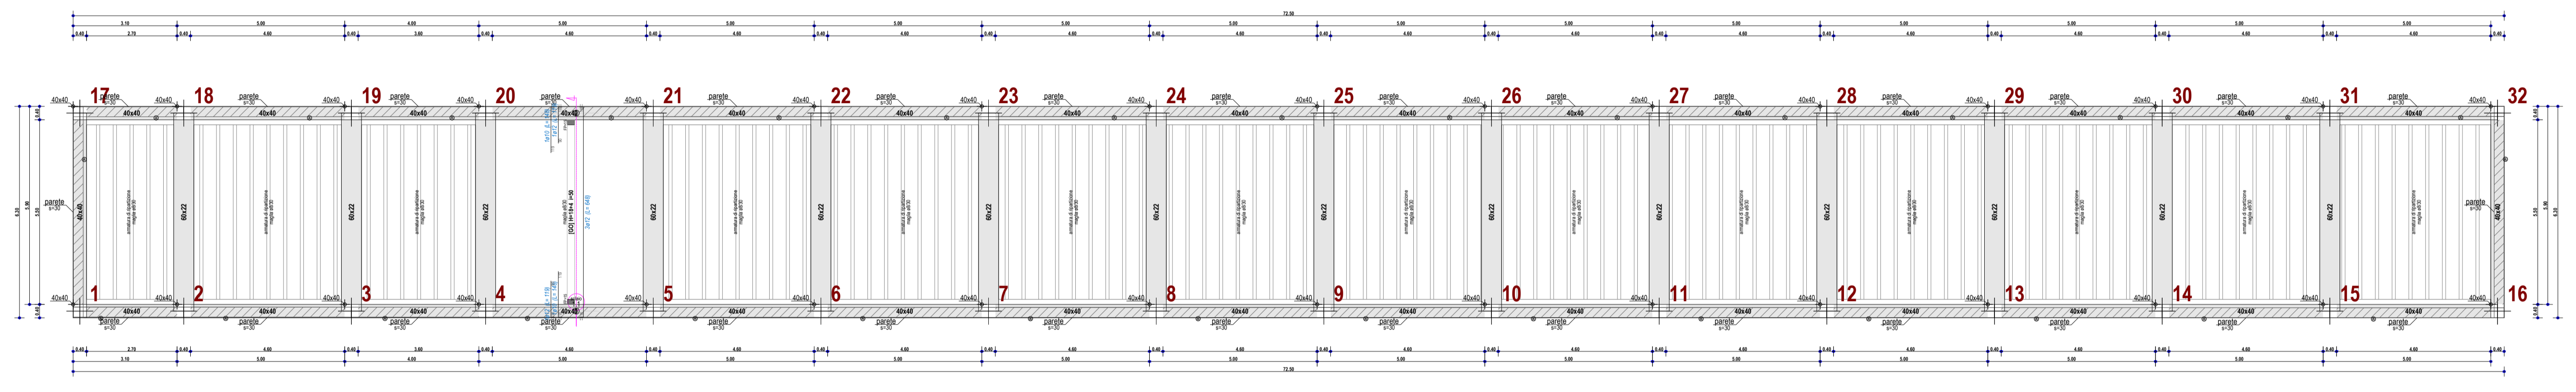

FONDAZIONE

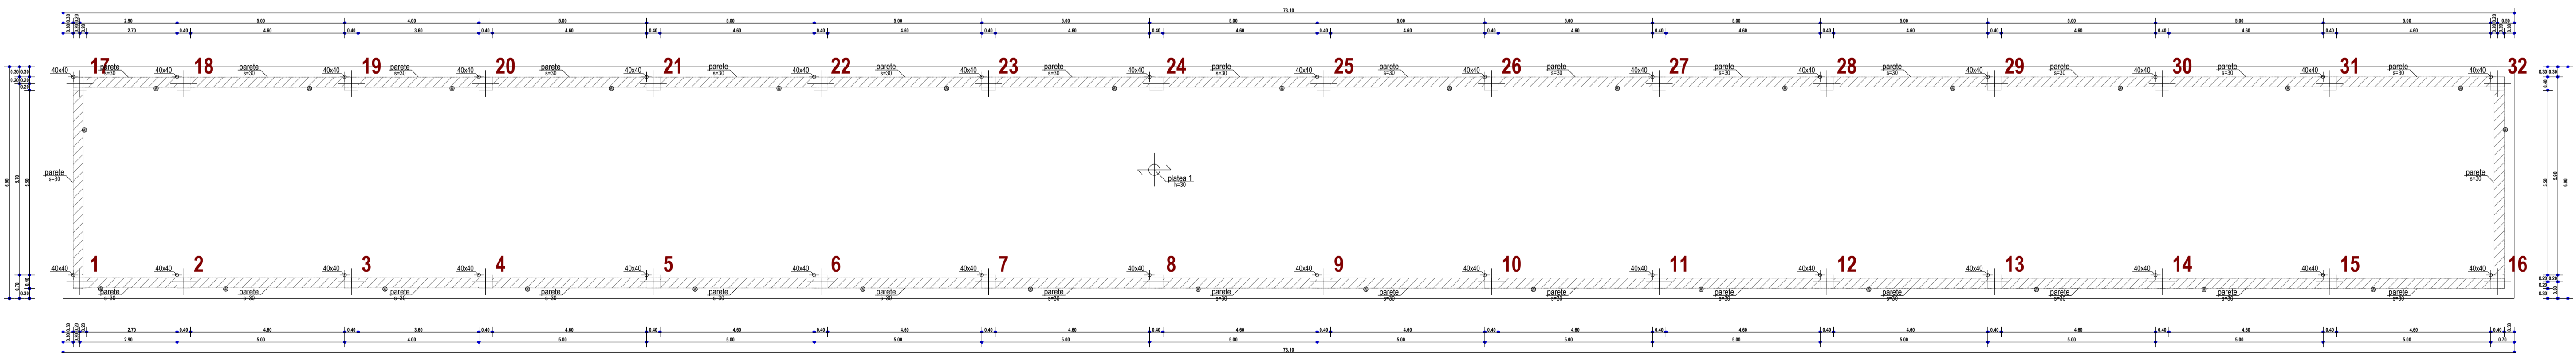

baroninuovi s.r.l.

Galleria Vintler 17 - 39100 Bolzano - mail: [baroninuovi@pec.it](mailto:baroninuovi@pec.it) - Tel: +39 02 997 493 83

**REALIZZAZIONE DI UN IMPIANTO FOTOVOLTAICO E  
RELATIVE OPERE DI CONNESSIONE ALLA RETE ELETTRICA  
NAZIONALE (RTN) IN AGRO DEL COMUNE DI BRINDISI  
"LOCALITA' CASIGNANO"**

SVILUPPATORI

**mp enne. pi. studio s.r.l.**  
Via S. Maria 31 - 70132 Bari  
Tel. +39 080 534500  
email: [pietro.rossi@ennepi.studio.it](mailto:pietro.rossi@ennepi.studio.it)



Greenery

GREENERY IMPIANTI S.R.L.  
Via Sacco Coche snc - 71100 Castellana (FG)  
Tel +39 0874 411000 Fax +39 0874 411008  
info@greeneryimpianti.it - www.greeneryimpianti.it

PROGETTISTA OPERE DI RETE



Impianti & Servizi  
Via San Giacomo dei Capri, 18  
80138 - NAPOLI  
Tel. 081 5292998 - e-mail: [inse.ar@virgilio.it](mailto:inse.ar@virgilio.it)

4.2 Elaborati grafici, relazioni e documenti del progetto definitivo dell'impianto

Data: Febbraio 2020

Codice documento:  
PFBR15-D-U15

Piante carpenterie edificio  
stazione 30/150 kV

POTENZA DC  
17,996 MW  
POTENZA AC  
15,000 MW

SCALA: 1:100

03					
02					
01					
00	09/02/2020	Prima emissione	INSE S.r.l.	Ing. Giuseppe Mancini	Baroninuovi SRL
Rev	DATA	DESCRIZIONE	ELABORATO	VERIFICATO	APPROVATO

Tutte le informazioni tecniche contenute nel presente documento sono di proprietà esclusiva della società Baroninuovi Srl e non possono essere riprodotte, divulgate o comunque utilizzate senza la sua preventiva autorizzazione scritta.