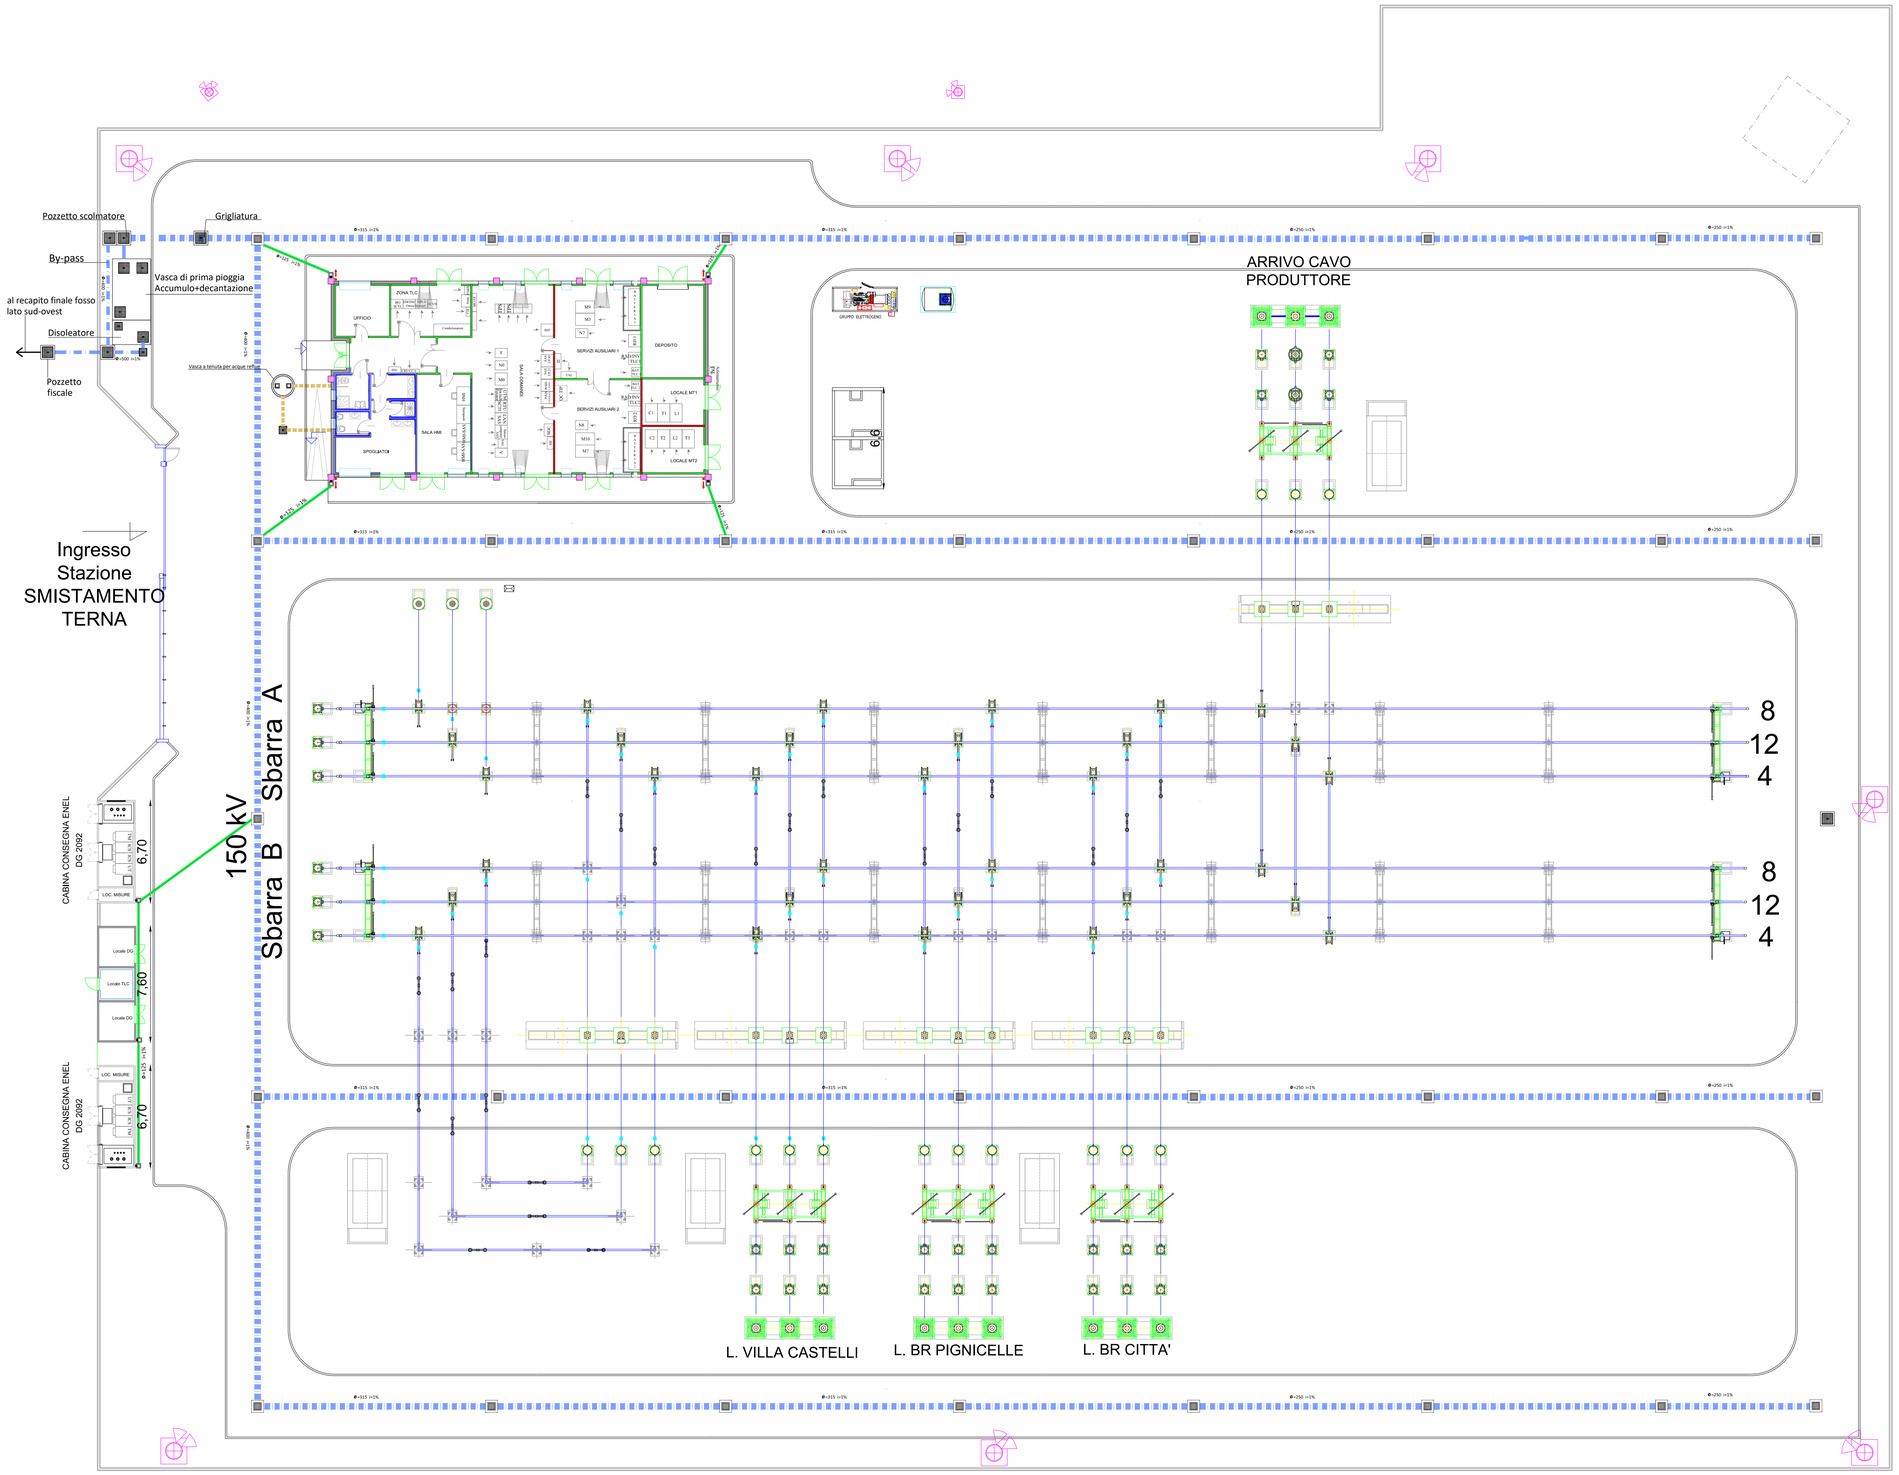

LEGENDA

- Rete di drenaggio interna alla SE 30/150kV
- Rete di drenaggio sub_irrigazione
- Rete di drenaggio delle pluviali tettoie
- Rete acque luride

COMUNE DI BRINDISI

Provincia di Brindisi

PTO SE condivisione/trasformazione 30/150kV per connessione impianti fotovoltaici in Loc. C.da Vaccaro, C.da Baroni e C.da Casignano

Codifica	Descrizione
PFBR-E-ID-T02	Planimetria rete di drenaggio con impianti di smaltimento acque chiare e scure SE smistamento

Proponente

GUARINI S.R.L.
Tel +3902 454 408 20
guarini.srl@pec.it

BARONI S.R.L.
Tel +3902 454 408 20
baroni-srl@pec.it

DEPALMA S.R.L.
Tel +3902 454 408 20
depalmasrl@pec.it

BARONINUOVI S.R.L.
Tel +3902 454 408 20
baroninuovi@pec.it

Progettazione opere di rete

INSE S.R.L.
Via Michelangelo, 71
80128 - NAPOLI
Tel. 081579798 e-mail: tecnico.inse@gmail.com

N.	DATA	DESCRIZIONE	ELABORATO	VERIFICATO	APPROVATO
00	23.07.2021	PRIMA EMISSIONE	N. GALDIERO	F. DI MASO	GUARINI SRL - BARONI SRL - DEPALMA SRL - BARONINUOVI SRL

TIPOLOGIA DELL'ELABORATO	FORMATO	SCALA	FOGLIO
DISEGNO	A1	1:200	1 / 1