



IMPIANTO DI TRATTAMENTO ACQUE DI PRIMA PIOGGIA -SCALA 1:25

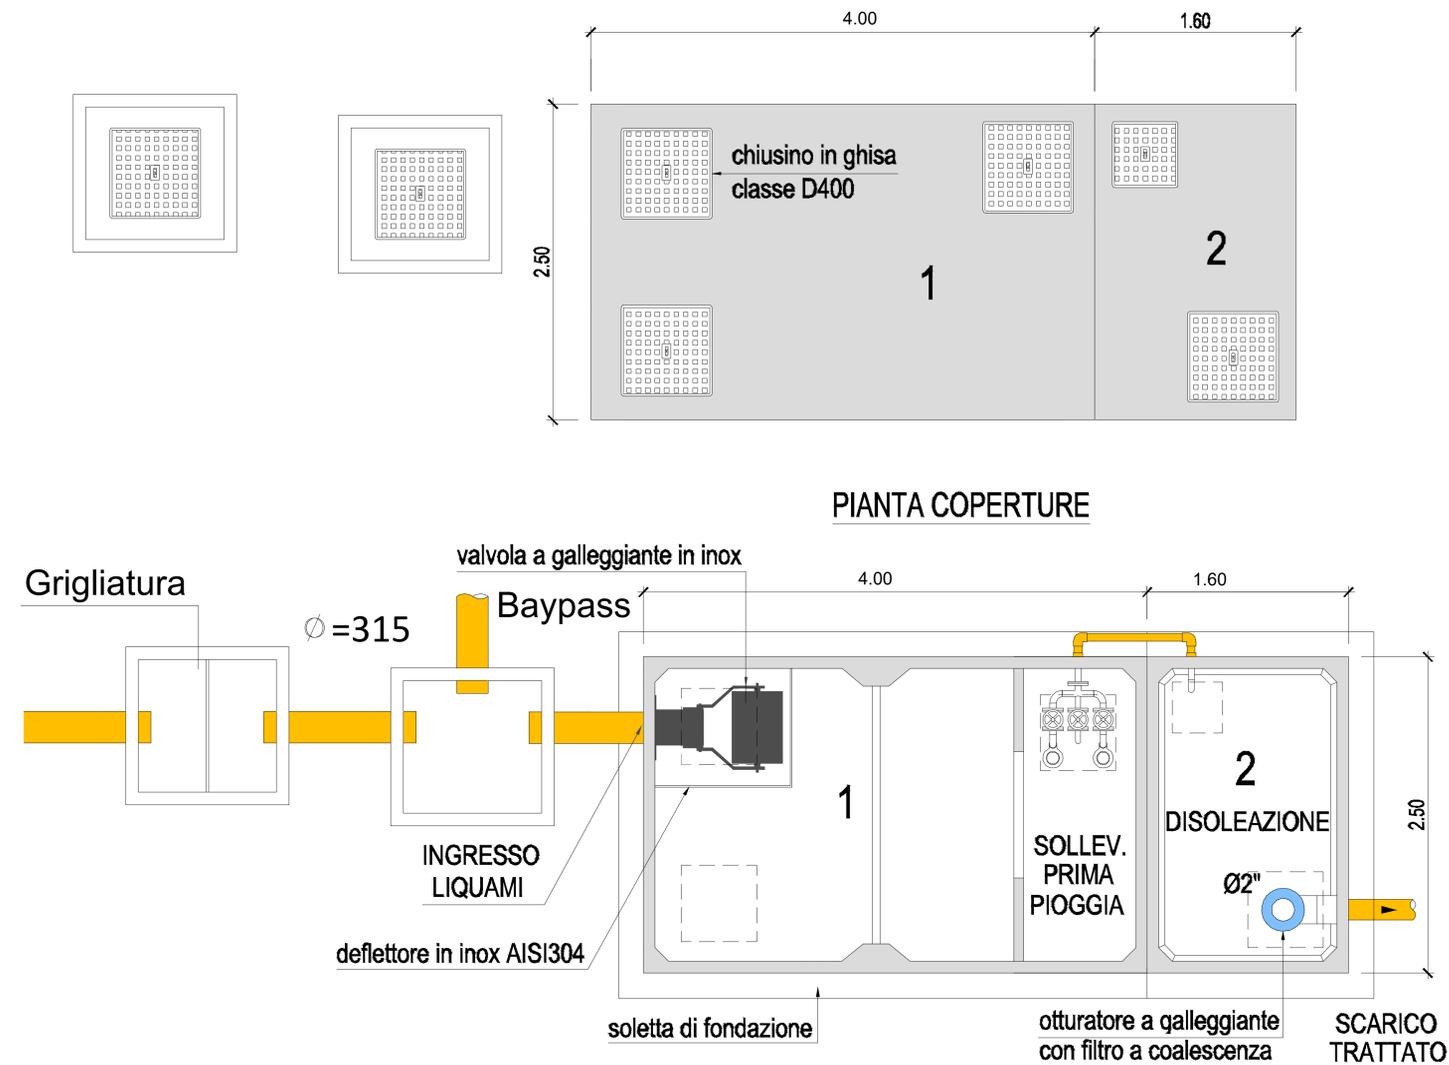


PIANTA COPERTURE

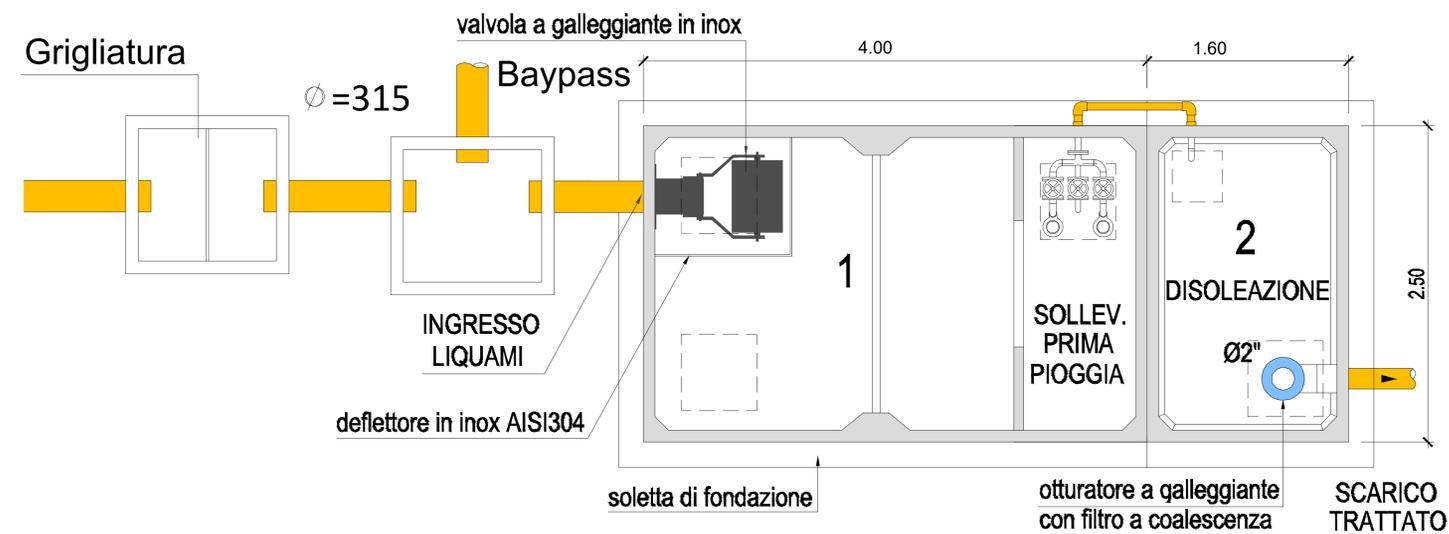


SEZIONE LONGITUDINALE

IMPIANTO VASCA A TENUTA -SCALA 1:25

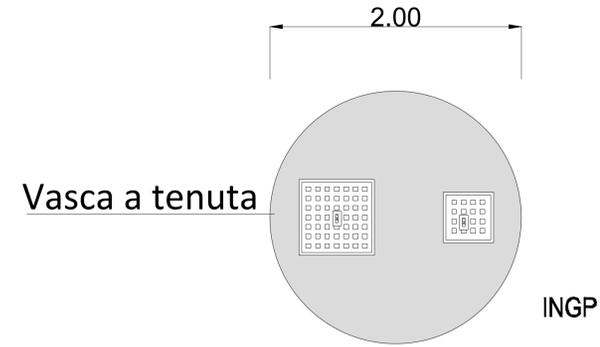

PIANTA COPERTURE

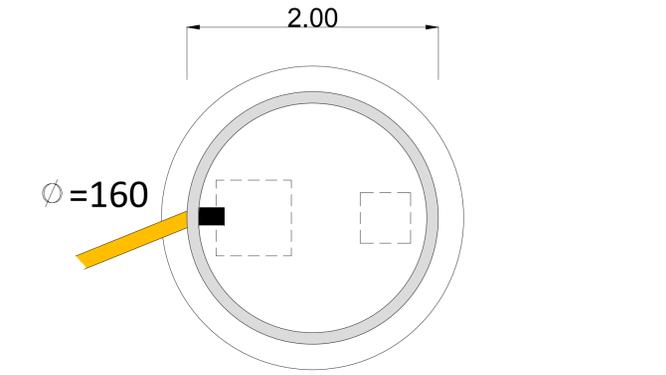

SEZIONE LONGITUDINALE

COMUNE DI BRINDISI  
Provincia di Brindisi

PTO SE condivisione/trasformazione 30/150kV per  
connessione impianti fotovoltaici in Loc. C.da Vaccaro,  
C.da Baroni e C.da Casignano

Codifica: PFBR-D-ID-T06  
Descrizione: Particolari costruttivi opere idrauliche

Proponente

|  |  |   |  |
|--|--|---|--|
|  |  |   |  |
| GUARINI S.R.L.<br>Tel +3902 454 408 20<br>guarini.srl@pec.it | BARONI S.R.L.<br>Tel +3902 454 408 20<br>baroni-srl@pec.it | DEPALMA S.R.L.<br>Tel +3902 454 408 20<br>depalmasrl@pec.it | BARONINUOVI S.R.L.<br>Tel +3902 454 408 20<br>baroninuovi@pec.it |

Progettazione opere di rete

INSE S.R.L.  
Via Michelangelo, 71  
80128 - NAPOLI  
Tel. 0815797998 e-mail tecnico.inse@gruppi.com

|    |            |                 |             |            |  |
|----|------------|-----------------|-------------|------------|--|
| 00 | 23.07.2021 | PRIMA EMISSIONE | N. GALDIERO | F. DI MASO | GUARINI S.R.L. - BARONI S.R.L. - DEPALMA S.R.L. - BARONINUOVI S.R.L. |
| N. | DATA       | DESCRIZIONE     | ELABORATO   | VERIFICATO | APPROVATO  |

|                          |         |       |        |
|--------------------------|---------|-------|--------|
| TIPOLOGIA DELL'ELABORATO | FORMATO | SCALA | FOGLIO |
| DISEGNO                  | A0      | 25    | 1 / 1  |