PROFILO TRASVERSALE 1 ANTE OPERAM - SCALA 1:500

PROFILO TRASVERSALE 1 POST OPERAM - SCALA 1:500

PROFILO TRASVERSALE 2 ANTE OPERAM - SCALA 1:500

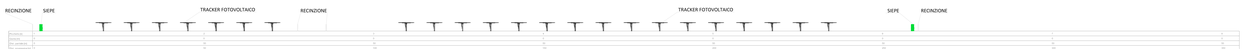

PROFILO TRASVERSALE 2 POST OPERAM - SCALA 1:500

PROFILO LONGITUDINALE 1 ANTE OPERAM - SCALA 1:500

PROFILO LONGITUDINALE 1 POST OPERAM - SCALA 1:500

PROFILO LONGITUDINALE 2 ANTE OPERAM - SCALA 1:500

PROFILO LONGITUDINALE 2 POST OPERAM - SCALA 1:500

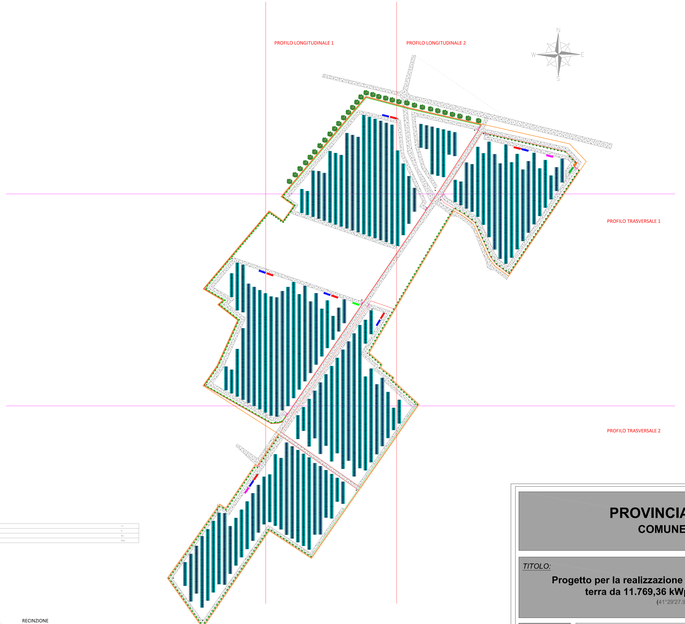

PROVINCIA DI LATINA
COMUNE DI SEZZE

TITOLO:

Progetto per la realizzazione di un impianto agro-fotovoltaico a terra da 11.769,36 kWp sito nel Comune di Sezze

(41°37'27.87"N - 13°1'59.05"E)

PROGETTO DEFINITIVO

Profili longitudinali e trasversali ante e post operam

COMMITTENTE:

EL 1.0 SRL
VIALE VERONA 190/8
38123 TRENTO (TN)

IL PROGETTISTA

ING. ANDREA PUTZU

PUTZU ANDREA
Ordine Ingegneri della Provincia di Pesaro Urbino
Ingegnere
14.06.2022
13:47:57
GMT+00:00

LA DITTA INCARICATA

ENERGIE NUOVE SRL

Sede Legale :
00153 Roma, Via Portuense 95/E
Sede Operativa :
61037 Mondolfo PU, Via Valbreserro,274
Tel. +39 0721 96 93 03-Fax: +39 0721 95 82 97
info@energienuovesrl.it www.energienuovesrl.com

Firmato digitalmente da

EUGEN PSAIER

CN = PSAIER EUGEN
C = IT

DATA: 04 2022

TAV.N:

13 **V**

N.	DATE	MODIFICA	FIRMA	DISEGNATO	VISTO	APPROVATO