










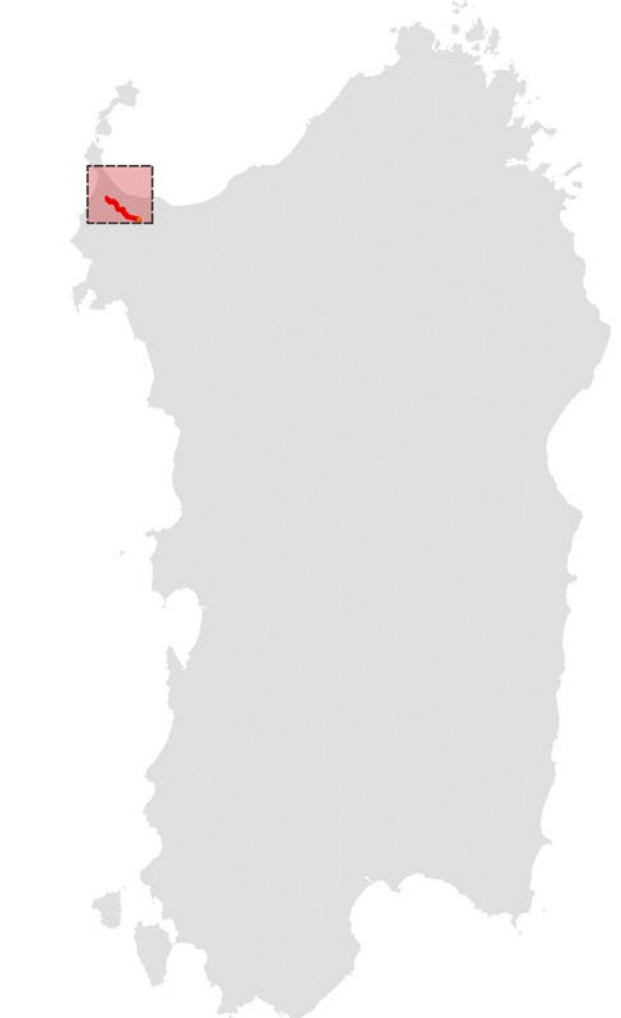
LEGENDA

STINTINO


-  Battery_pack
-  Cavidotto stradale - 12,4 km
-  Stazione elettrica Fiumesanto
-  Stintino area di progetto

CTR 1:10000

-  02_EDIFICIO_INGOMBRO_AL_SUOLO copia
-  02_EDIFICIO_MINORE copia
-  02_ELEMENTO_COPERTURA copia
-  Curve di livello passo 5 m
-  Viabilità principale



Scala 1:20.000

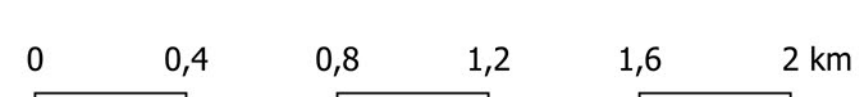

REGIONE SARDEGNA
Provincia di Sassari
COMUNI DI SASSARI E STINTINO

Realizzazione di un Parco Agrivoltaico
di potenza nominale pari a 25 MWp
denominato "STINTINO" sito nei
Comuni di Sassari e Stintino
Località "Pozzo S. Nicola"

OGGETTO STUDIO DI IMPATTO AMBIENTALE INQUADRAMENTO SU RETE NATURA2000		STINTINO-IAT03
TITOLO ELABORATO:		CODICE ELABORATO:
Data	Revisione	Descrizione
Aprile 2022	00	Emissione per procedura di VIA
Elaborazione		Verifica
Dott.ssa I. Castagnetti		Dott. Agr. P. Vasta
Approvazione		Enerland Italia
TEAM PROGETTAZIONE:		
Dott. Agr. Patrick VASTA Ing. Annamaria PALMESANO Dott.ssa Nicoletta RUSSO Dott.ssa Maria CASTAGNETTI Ing. Emanuele CANTERINO Dott. Claudio BERTOLLO		
GRUPPO DI LAVORO:		PROGETTO:
Dott. Agr. Gianni BELLU Dott. Nicola DEBORTAS Arch. Chiara SCALIA Maura Sui Coni Dott. Pierluigi PINA Dott.ssa Antonia LUALI Dott.ssa Maria Antonietta DEBORTAS		 IMPIANTO AGRIVOLTAICO STINTINO
BOF:		PROFONDETA:
Ing. Fabio Massimo CALDERARO ERMES Dott. Sic. Agostino Elena Maria CARDAGLI Ing. Gianluca VIGARO		Energia Pubblica Italiana s.r.l.
SEDE LEGALE:		REVISIONE:
Viale Roma 3 00187 Roma (RM)		 Diego Gonzalez Caceres
PROGETTAZIONE:		DATA:
Enerland Italia		27/04/2022
COORDINAMENTO:		FORMATO:
Dott. Agr. Patrick VASTA		A0
SCALA:	1:20.000	FORMATO: