

- LEGENDA**
- Area di progetto
 - Cavidotto in progetto
 - Saline
 - f Centrale elettrica
 - ☆ Depuratori
 - ⊕ Ciclo rifiuti
 - + Nodi Trasporti
 - Condotta idrica
 - Linea elettrica
 - Centri Antica Prima Formazione
 - Grandi aree industriali
- Parchi eolici**
- Impianti eolici in costruzione
 - Impianti eolici realizzati
- Rete stradale**
- Strada a valenza paesaggistica
 - Strada di fruizione turistica
 - Strada di impianto
 - Strada di impianto - a valenza paesaggistica
 - Strada a valenza paesaggistica - di fruizione turistica
- Impianti ferroviari**
- Ferrovia di impianto
 - Ferrovia di impianto - a valenza paesaggistica
- Edificato**
- Edificato urbano
 - Edificato urbano diffuso
- Componenti insediativo**
- AREE ESTRATTIVE DI PRIMA CATEGORIA (MINIERE)
 - AREE ESTRATTIVE DI SECONDA CATEGORIA (CAVE)
 - AREE INFRASTRUTTURE
 - AREE SPECIALI E AREE MILITARI
 - CENTRI ANTICA PRIMA FORMAZIONE
 - EDIFICATO URBANO DIFFUSO
 - ESPANSIONI FINO ANNI 50
 - ESPANSIONI RECENTI
 - GRANDE DISTRIBUZIONE COMMERCIALE
 - INSEDIAMENTI PRODUTTIVI
 - INSEDIAMENTI TURISTICI
 - NUCLEI CASE SPARSE

REGIONE SARDEGNA
 Provincia di Sassari
 COMUNI DI SASSARI E STINTINO

**Realizzazione di un Parco Agrivoltaico
 di potenza nominale pari a 25 MWp
 denominato "STINTINO" sito nei
 Comuni di Sassari e Stintino**

Località "Pozzo S. Nicola"

OGGETTO	STINTINO-IAT08
ELABORATO	PPR - Carta dell'assetto insediativo
	<small>CODICE ELABORATO</small>

Data	Revisione	Descrizione	Elaborazione	Verifica	Approvazione
Febbraio 2022	00	Emissione per procedura di VIA	Arch. O. Scalia	Dott. Agr. P. Vasta	Enerland Italia

TEAM:
 Ing. Emanuele CANTERINO
 Dott. Claudio BERTOLLO
 Dott. Agr. Patrick VASTA
 Ing. Annamaria PALMISANO
 Dott. Nausica RUSSO

PROGETTO:
**IMPIANTO AGRIVOLTAICO
 STINTINO**

GRUPPO DI LAVORO:


Dott. Agr. Gavino BELLU Geol. Nicola DEMURTAS Arch. Orazio SCALIA <i>Masarte Soc.Coop.</i> Dott. Pierantonio PINNA Dott.ssa Antonella UNALI Dott.ssa Maria Antonietta DEMURTAS	<i>E-Prima:</i> Dott. Biol. Agnese Elena Maria CARDACI Ing. Gianluca VICINO <i>BCR:</i> Ing. Fabio Massimo CALDERARO
--	--

<p>PROPRONENTE: Energia Pulita Italiana s.r.l.</p>	<p>SEDE LEGALE: Via del Rondone, 3 40122 - Bologna (BO)</p> <p>REFERENTE: Diego Gonzalez Caceres</p> <p>DATA: 10/02/2022</p> <p>SCALA: 1:50000</p> <p>FORMATO: A2</p>
--	--

PROGETTAZIONE: **ENERLANDITALIA**

COORDINAMENTO: **Dott. Agr. Patrick VASTA**

FIRMA:

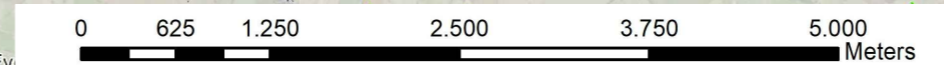

Source: Esri, DigitalGlobe, GeoEye