PLANIMETRIA AREA DI PROGETTO
SCALA 1:3000

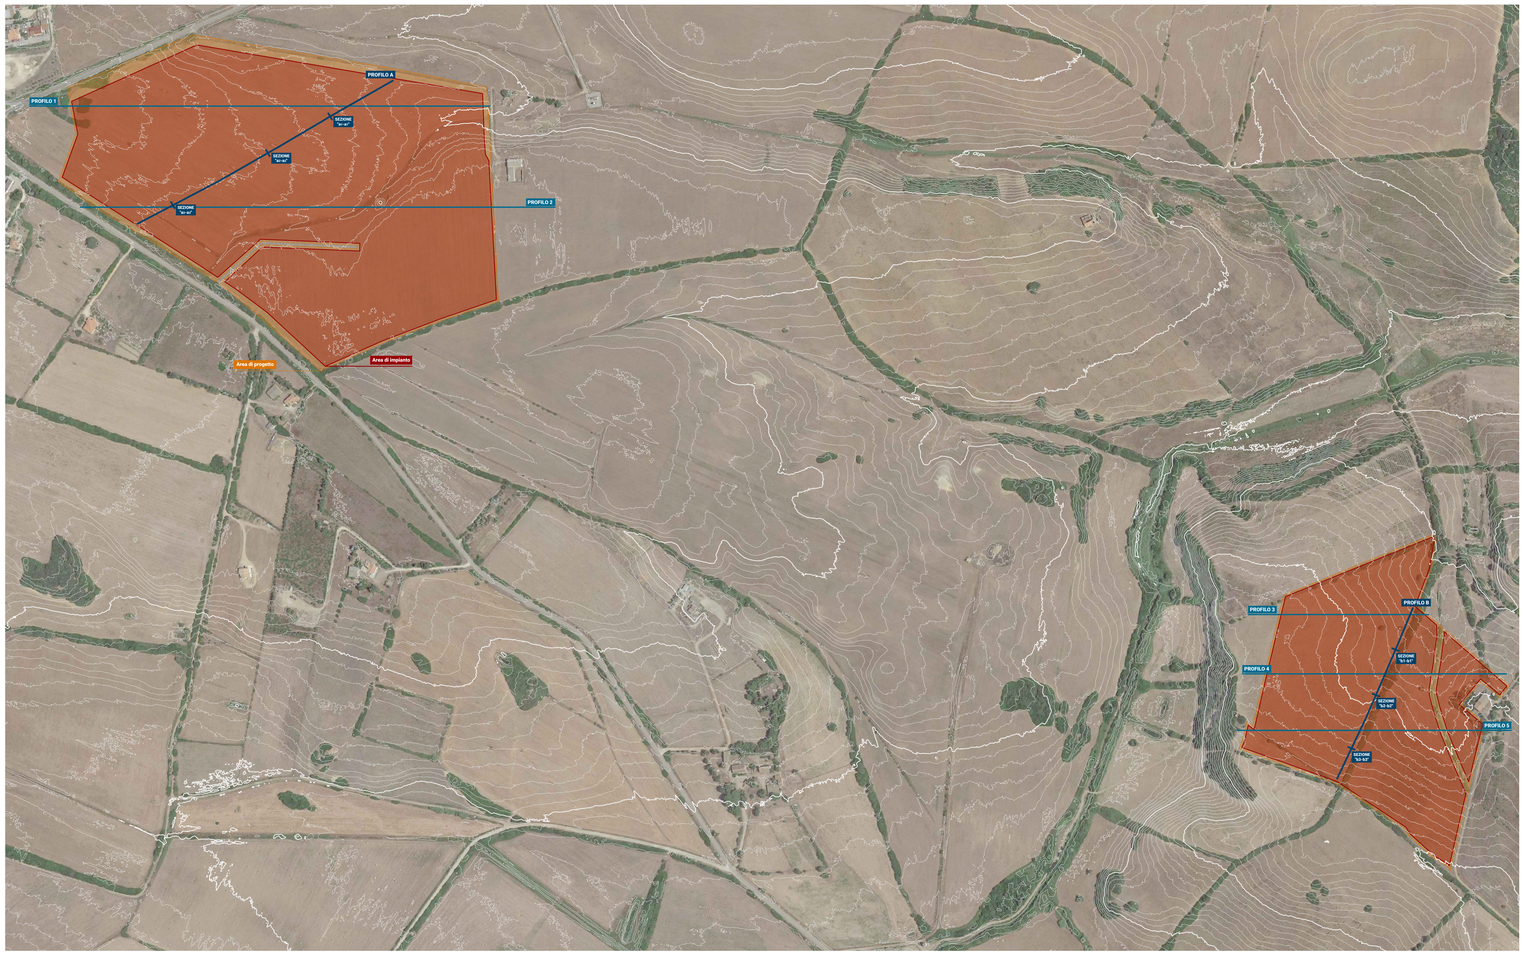

PROFILI LONGITUDINALI E IMPIANTO
SCALA 1:2000

Profilo : "1-1"

SCALA DISTANZE = 1 : 2000
SCALA QUOTE = 1 : 500

| | | |