



DETTAGLIO PALO IN LEGNO

PROSP. SEZ. LATERALE - scala 1:20

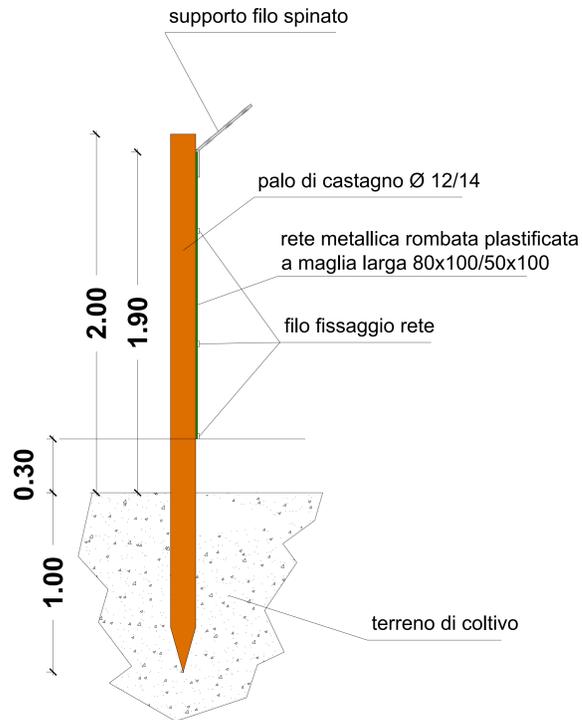


DETTAGLIO ACCESSI

PROSP. SEZ. FRONTALE - scala 1:20

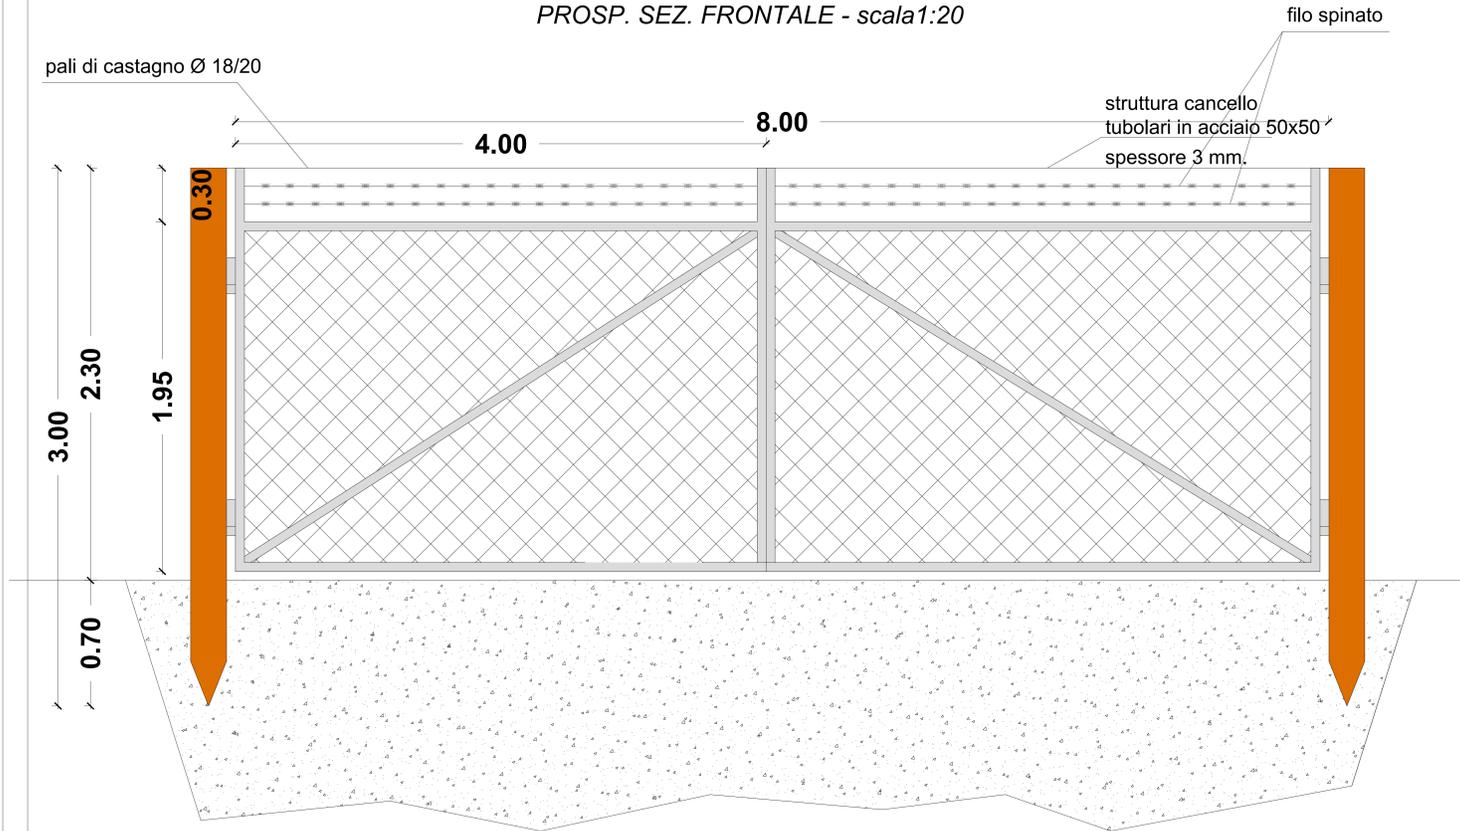


DETTAGLIO VIABILITA' INTERNA

scala 1:20

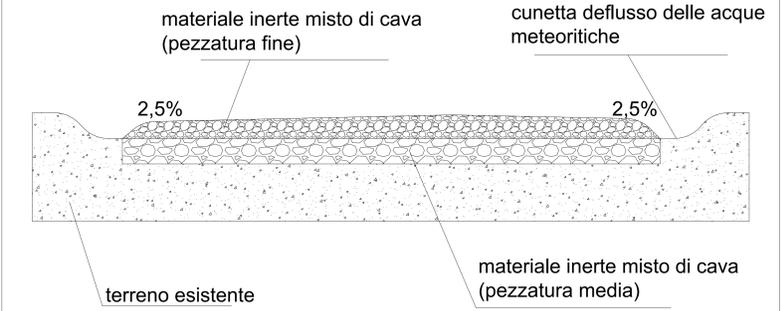

DETTAGLIO RECINZIONE

PROSP. SEZ. FRONTALE - scala 1:20

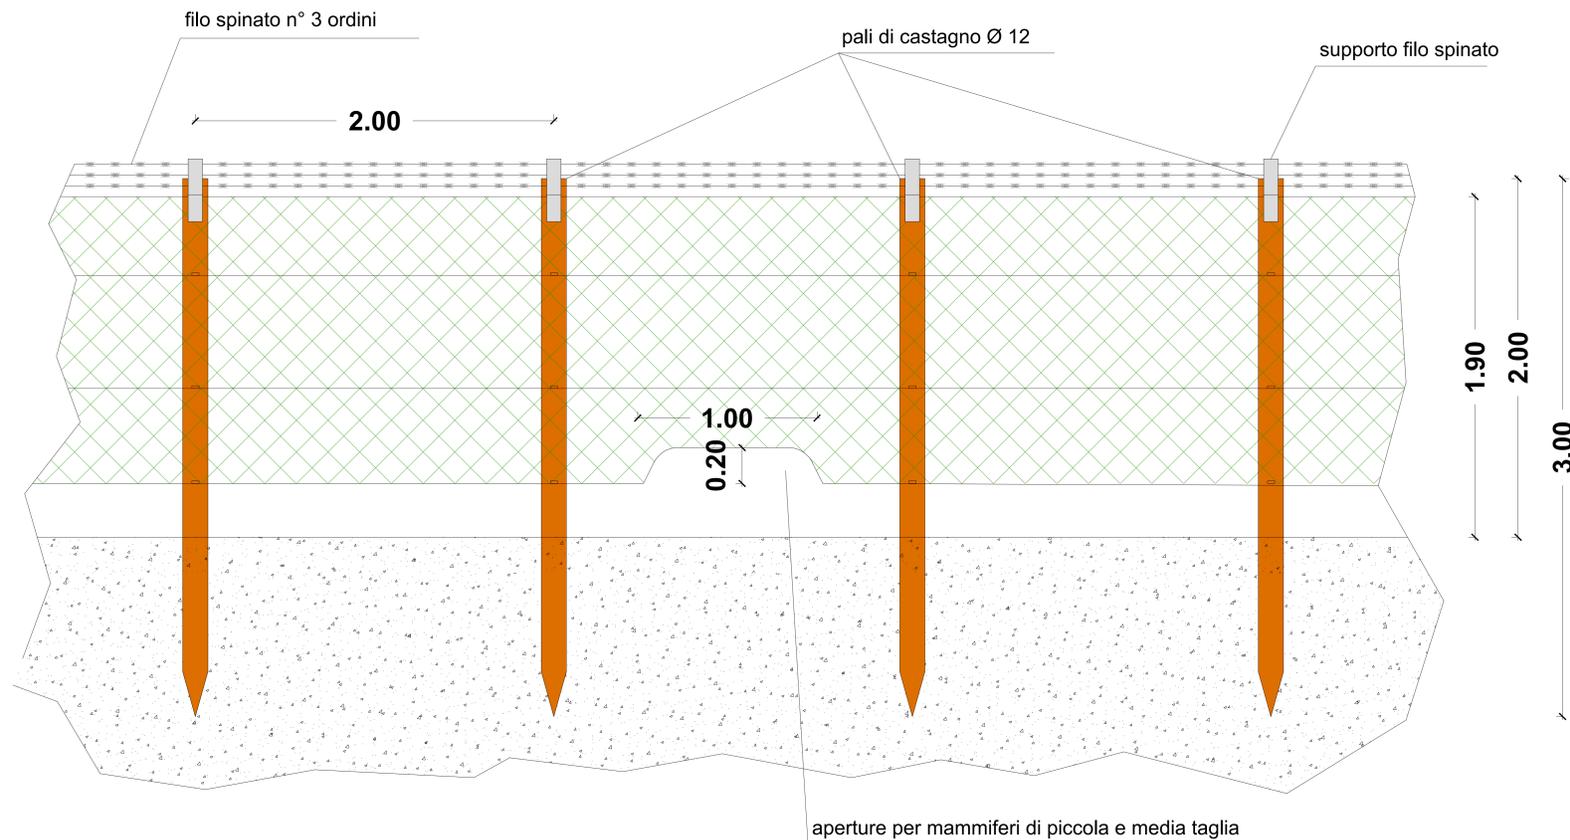

enfinity | energy for life

IMPIANTO AGROVOLTAICO "TRIVIGNANO"
E OPERE CONNESSE
POTENZA IMPIANTO 17,18 MWp - SISTEMA DI ACCUMULO 1,575 MW
Comuni di Trivignano Udinese (UD) e Santa Maria la Longa (UD)

PROPRONTE FIRME E TIMBRI

EG NUOVA VITA S.R.L.
Via DEI PELLEGRINI 22 MILANO (MI)
P.IVA: 11616260961 PEC: egnuovavita@pec.it

ING. NICODEMO AGOSTINO
Via Vittorio Veneto 6, 13011 Borgosesia (VC)
P.IVA: 02215010022 PEC: agostino.ing.nicodemo@pec.it

COORDINAMENTO PROGETTUALE
DOTT.SSA ELIANA SANTORO
Corso Svizzera 30, 10143 Torino (TO)
P.IVA: 03512740048 PEC: e.santoro@conafpec.it

COLLABORATORI
ING. ANTONIO DE MARCO
ING. MARCO PIGNOLO

TITOLO ELABORATO
ACCESSI, STRADELLI e RECINZIONI

LIVELLO PROGETTAZIONE	CODICE ELABORATO	FILENAME	RIFERIMENTO	DATA	SCALA
Definitivo	TRI-TV10	-	-	08.02.2022	--

REVISIONI

REV.	DATA	DESCRIZIONE	ESEGUITO	VERIFICATO	APPROVATO
00	08.02.2022	-	GM	GM	JM

REGIONE FRIULI COMUNE DI TRIVIGNANO UDINESE (UD) **enfinity**
COMUNE DI SANTA MARIA LA LONGA (UD)